


ERFINRICHTINGSPLAN BLOKSTEGENWEG 3A AMBT DELDEN

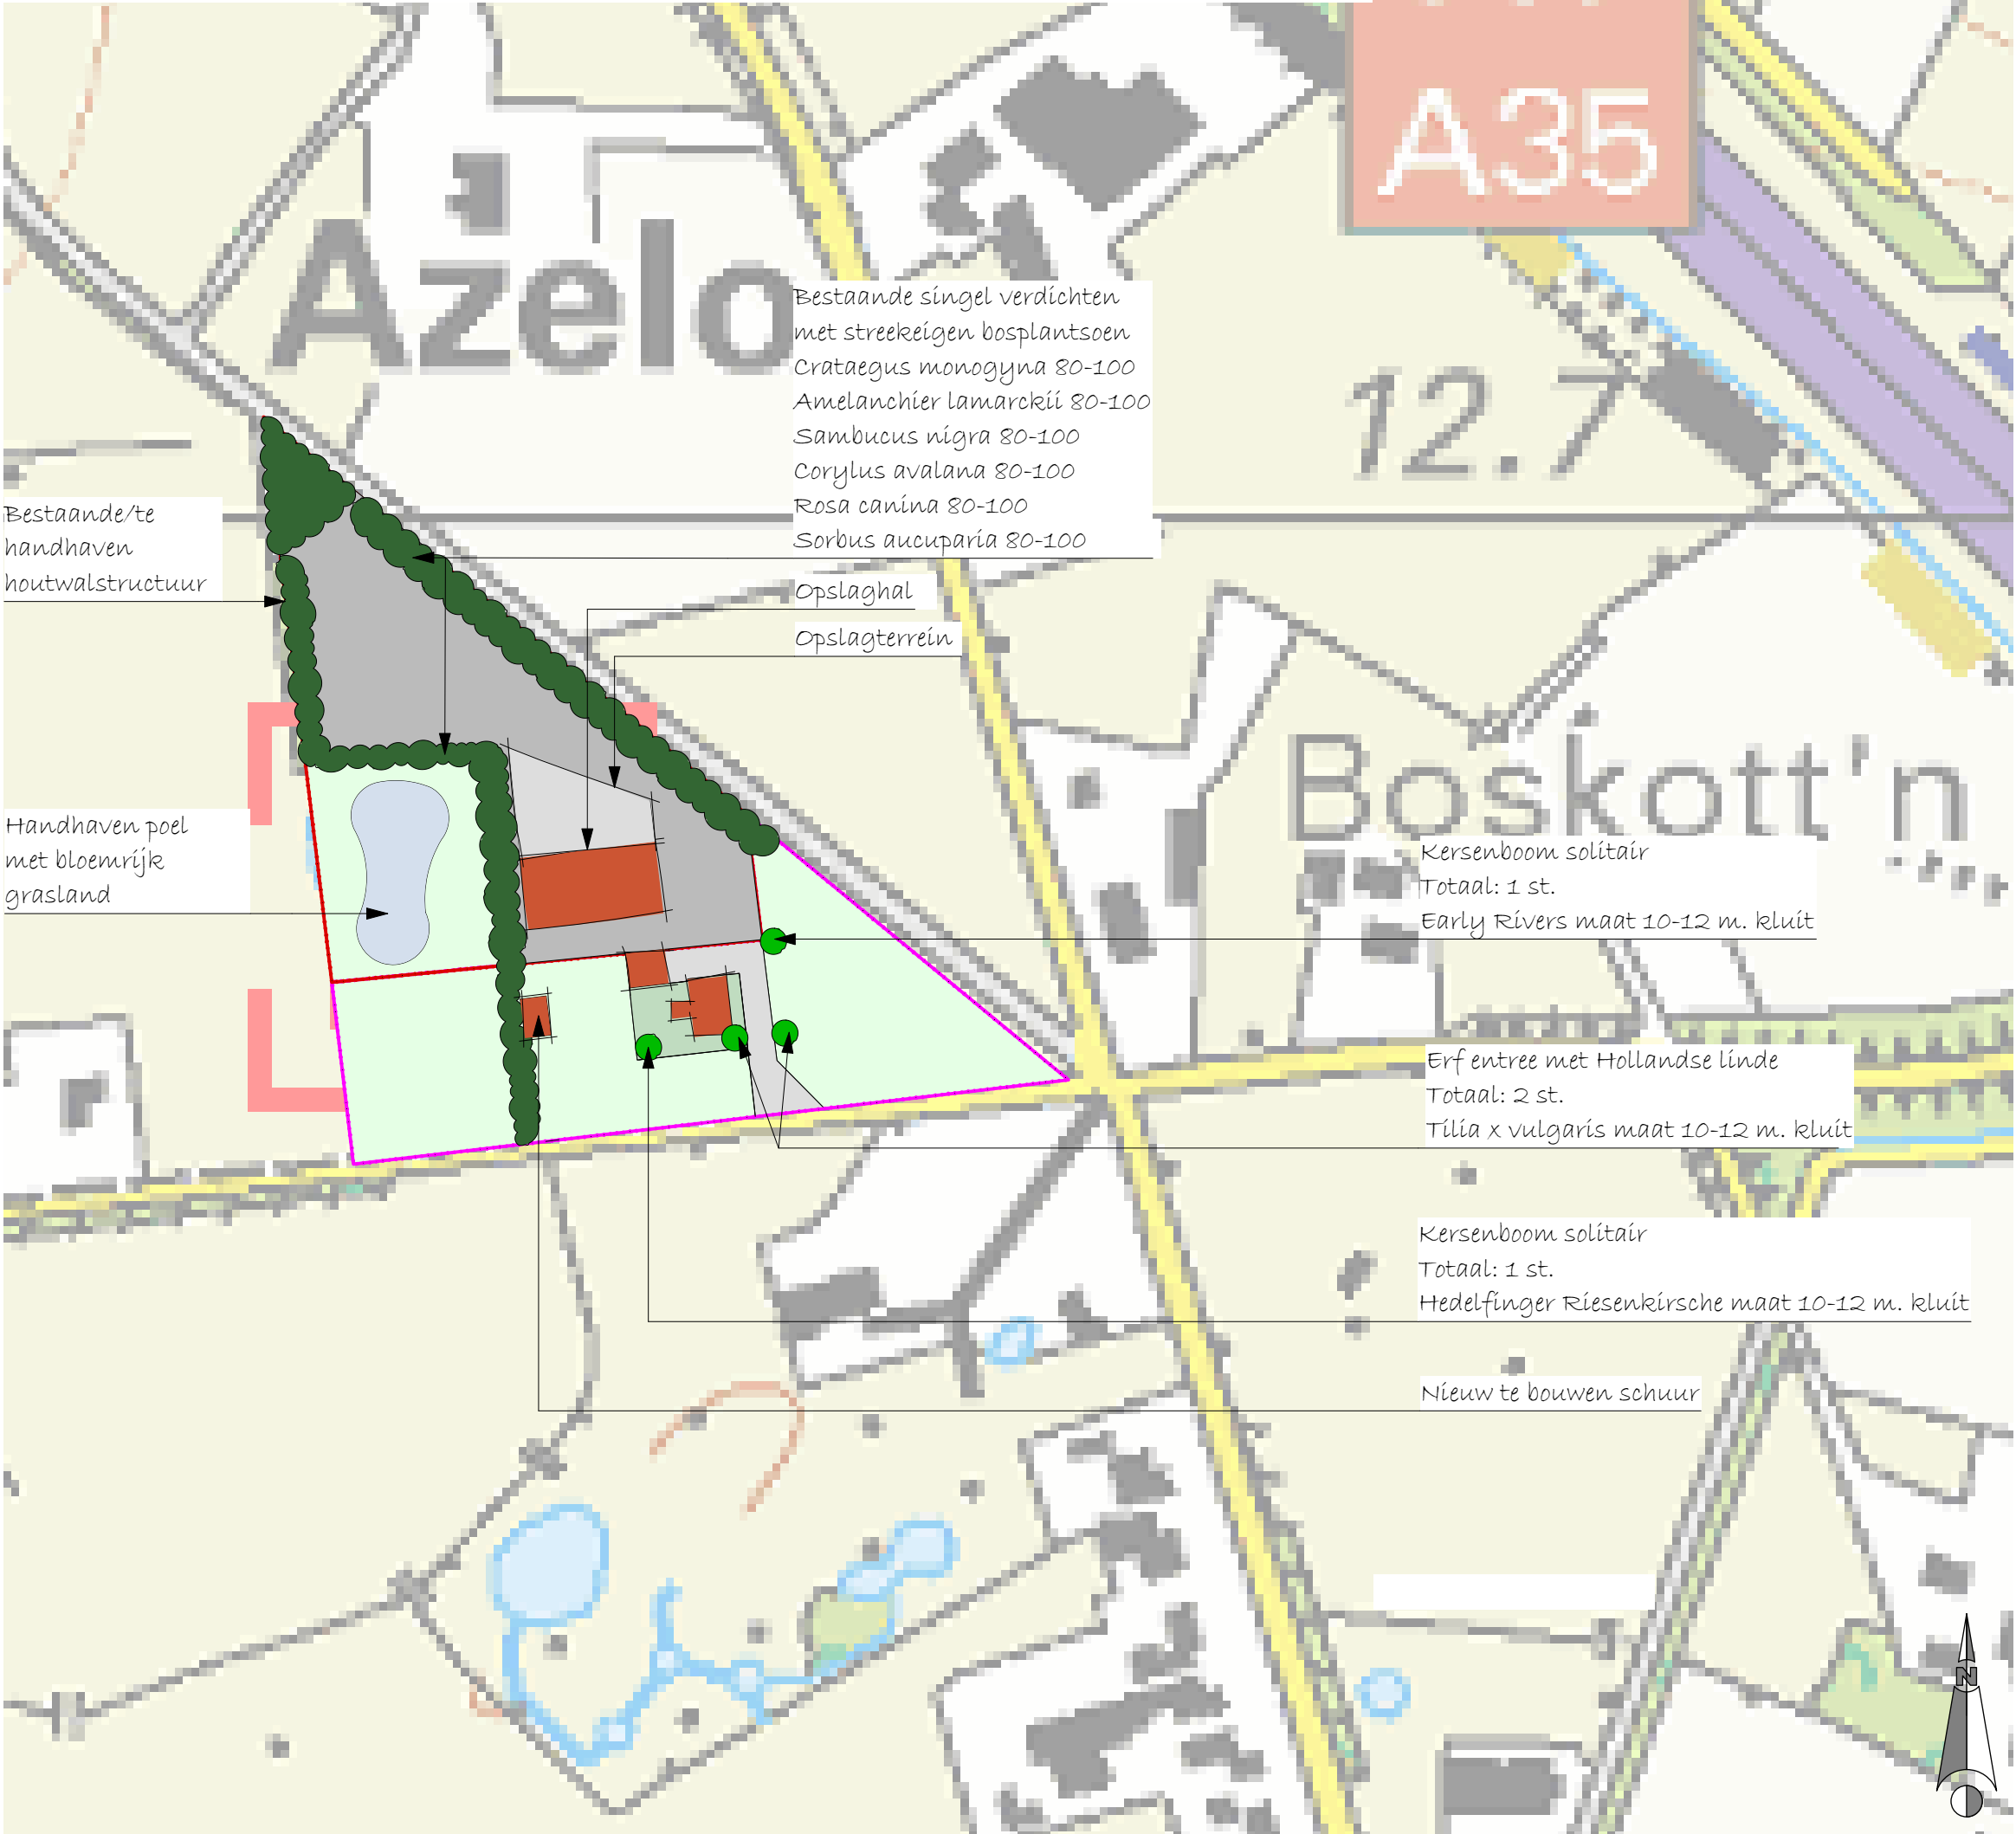

Omschrijving
De natuurlijke laag waarbinnen het plangebied zich bevindt betreft dekzandvlaktes. In de occupatiegeschiedenis zijn de dekzandgebieden voor het overgrote deel in cultuur gebracht als essenlandschap, oude hoevenlandschap en heideontginningslandschap. Kenmerkend reliëf is op veel plaatsen vervlakt.
De planlocatie ligt in een gebied dat getypeerd wordt als het jonge heide en broekontginningslandschap. Een landschapstype dat zich ontwikkeld heeft op de grote oppervlaktes aan -voormalig- natte en droge heidegronden.
Ten opzichte van omliggende essen- en hoevenlandschap zijn de landbouwontginningsrelatief grote open ruimtes, deels omzoomd. Erven liggen als blokken aan de weg geschakeld. De ambitie is om de ruimtelijke kwaliteit van het gebied een impuls te geven. De dragende structuren worden gevormd door landschappelijk raamwerk van lanen, bosstroken en waterlopen, die rechtlijnige ontginningsstructuren versterken.

- Bestaande beplanting
- Grens priveperceel
- Grens bedrijfsperceel
Opp. = opp. huidige bedrijfsperceel



OPDR.GEVER: Boermans

WERK: Landschaps plan
GETEKEND: L. Heuvel of Hoek

SCHAAL: 1:2000

TEKENING: V-06

DATUM: 10-05-2019

Damink Tuin & Landschap
Dennenkampsweg 3
7636 PZ Agelo
M +31 (0)6 2187 2369
T +31 (0)541 296 114
E info@daminktuinenlandschap.nl
I www.daminktuinenlandschap.nl