



Kruidenrijk grasland

Maalpaden



Natuurvriendelijke oever

Waterberging en natuurontwikkeling

Wonen in het landschap

5. Ontwerp nieuw landgoed

- Bestaande bomen
- Grasbetonsteen (oprit)
- Verharding
- Wandelpaden
- Taludlijnen
- Zichtlijnen
- Bestaande woningen
- Nieuwe woning
- Hoogtevakken / afgravingen
- Waterpartij
- Kruidenrijk grasland (extensief)
- Gazon (intensief)

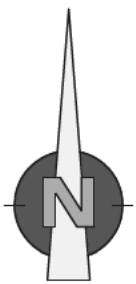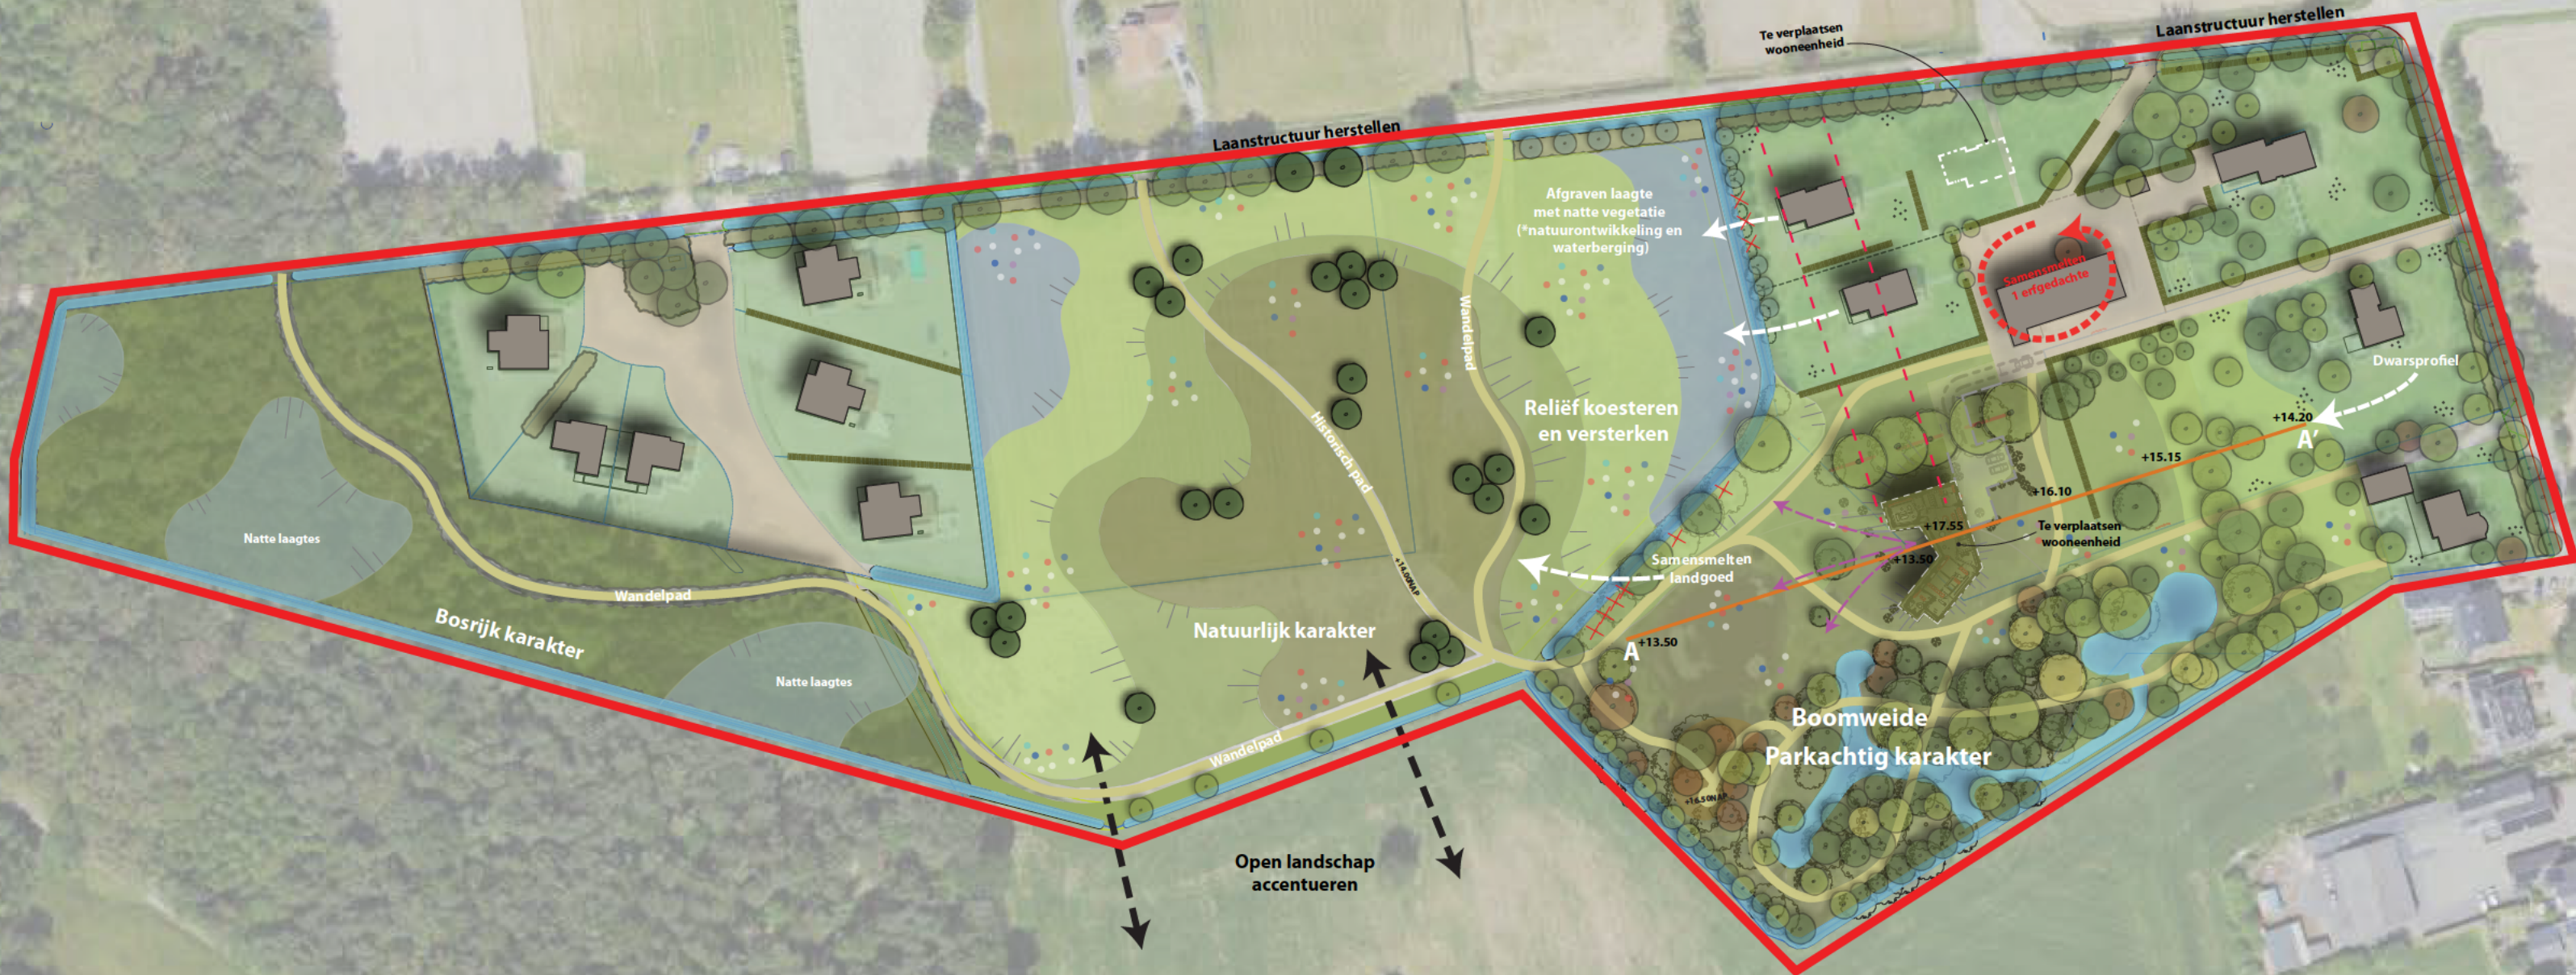


0 15 30 45 60 75m
1:1500



f in
TUUULK.NL

PROJECT	Landschappelijke inrichtingplan			
OPDRACHTGEVER	[Redacted]			
ONDERDEEL	Inrichtingsschets Blokstenweg 20 te Ambt Delden			
GETEKEND	(Ing.) [Redacted]			
DATUM	02/04/2026	FORMAAT	A2	SCHAAL
				1 : 1500
			VERSIE	6e versie

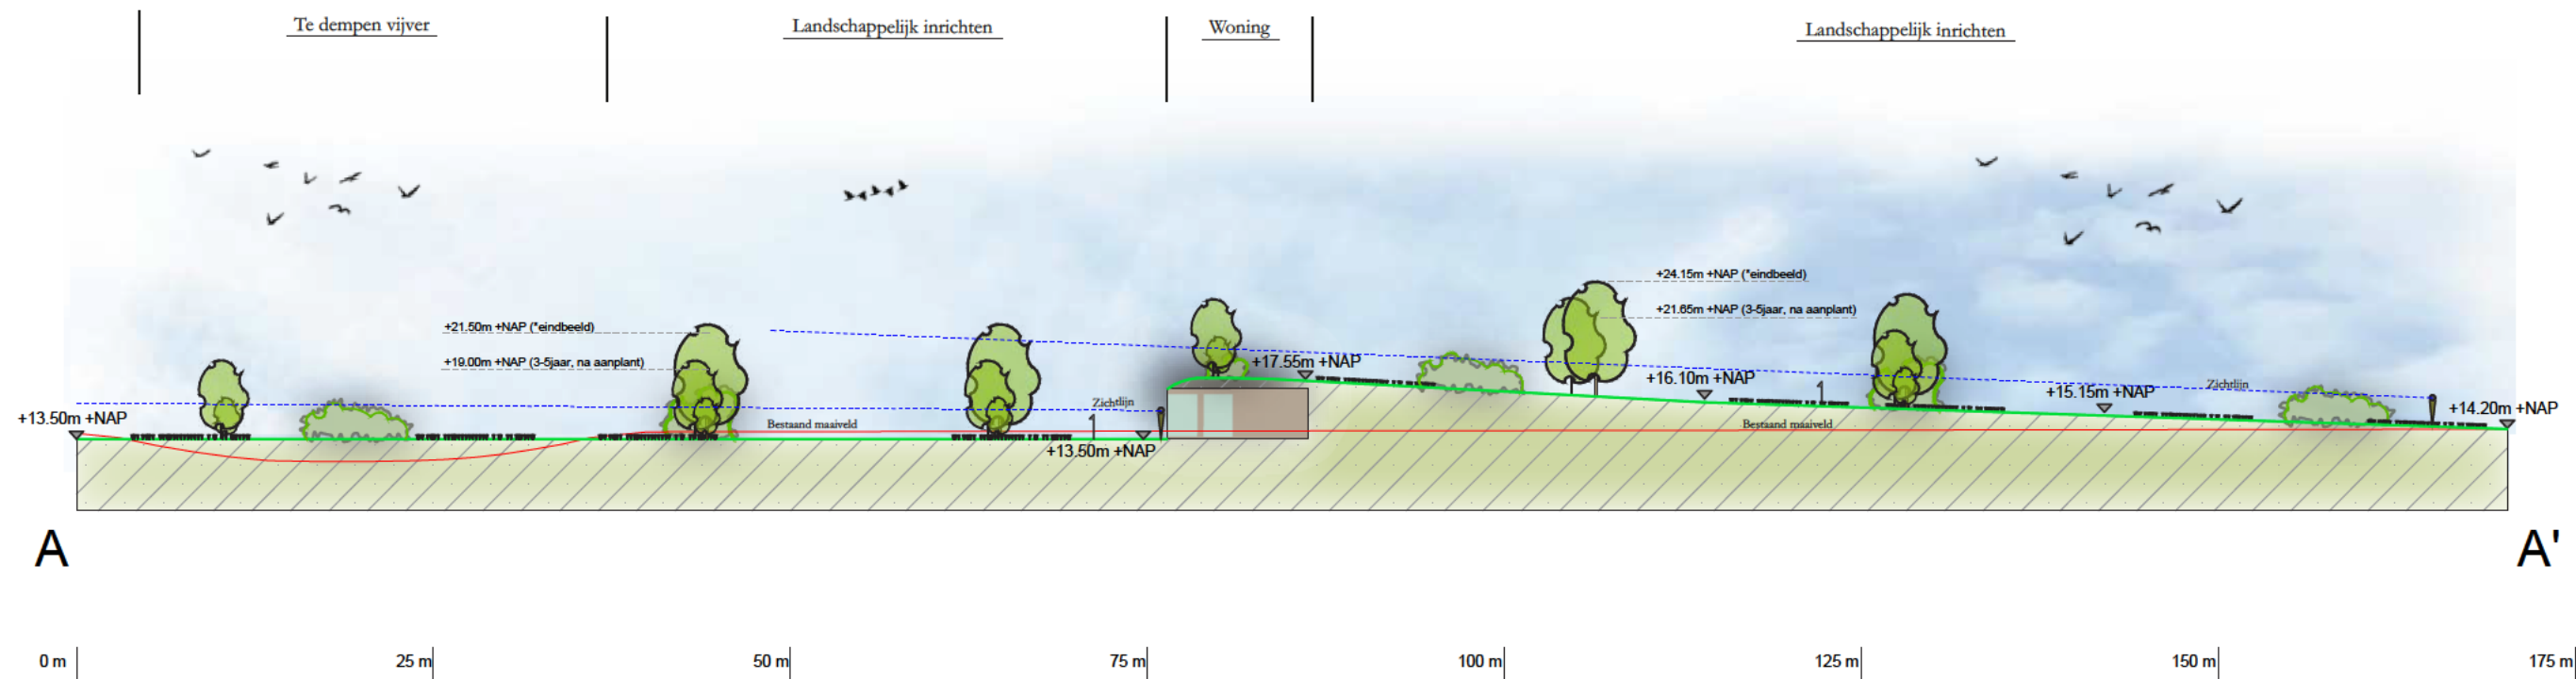

0 5 10 15 20 25m
1:500



f in
TUUULK.NL

PROJECT Landschappelijk inrichtingsplan Blokstegenweg 20
OPDRACHTGEVER [Redacted]
ONDERDEEL Doorsnede inrichtingsplan Blokstegenweg 20
GETEKEND (Ing.) [Redacted]

DATUM	FORMAAT	SCHAAL	VERSIE
02/04/2026	A3	1 : 500	2e versie