


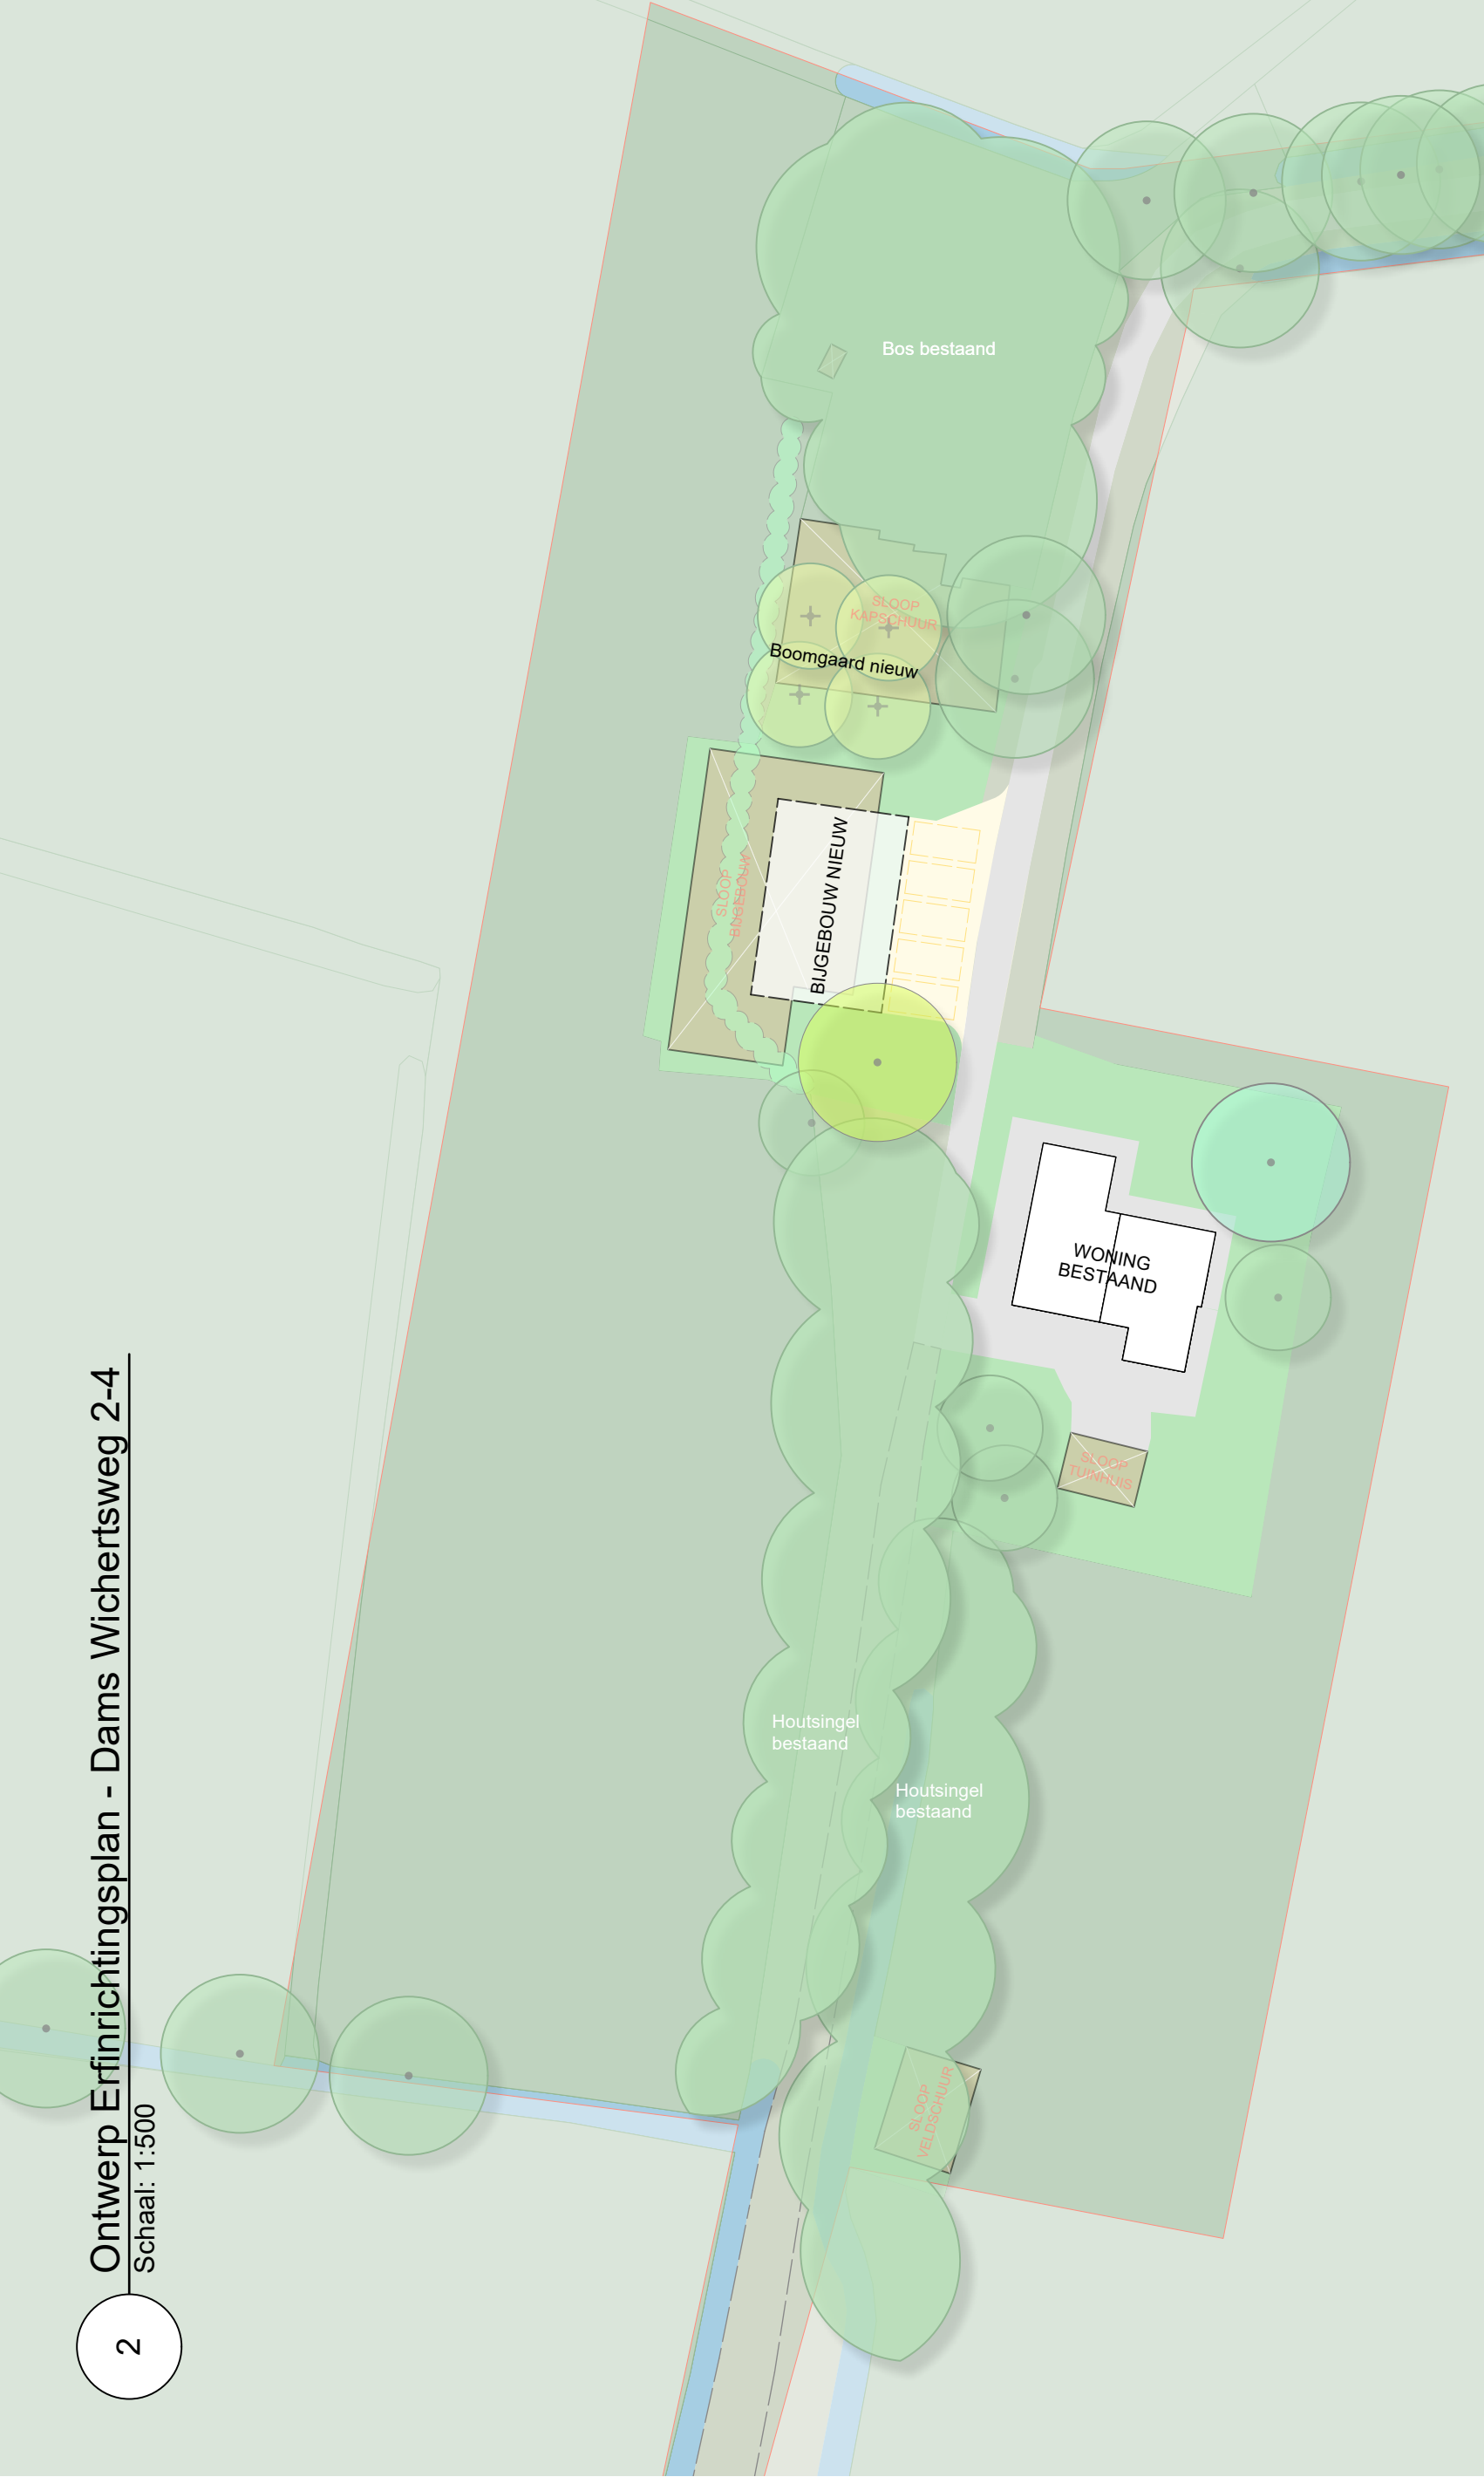

Legenda

	Boom bestaand <i>Quercus robur</i> / <i>Zomereik</i>		Gebouw bestaand		Nieuw aan te leggen Klinkerbestrating
	Boom bestaand <i>Alnus glutinosa</i> / <i>Zwarte els</i>		Gebouw nieuw		Bestaande verharding
	Boom bestaand <i>Betula pendula</i> / <i>Ruwe berk</i>		Te slopen gebouw		Tuin
	Nieuw aan te leggen boom <i>Pyrus communis</i> / <i>Gewone peer</i>				Weiland
	Nieuw aan te leggen haag <i>Indicatief</i>				Parkeerplaats indicatief