


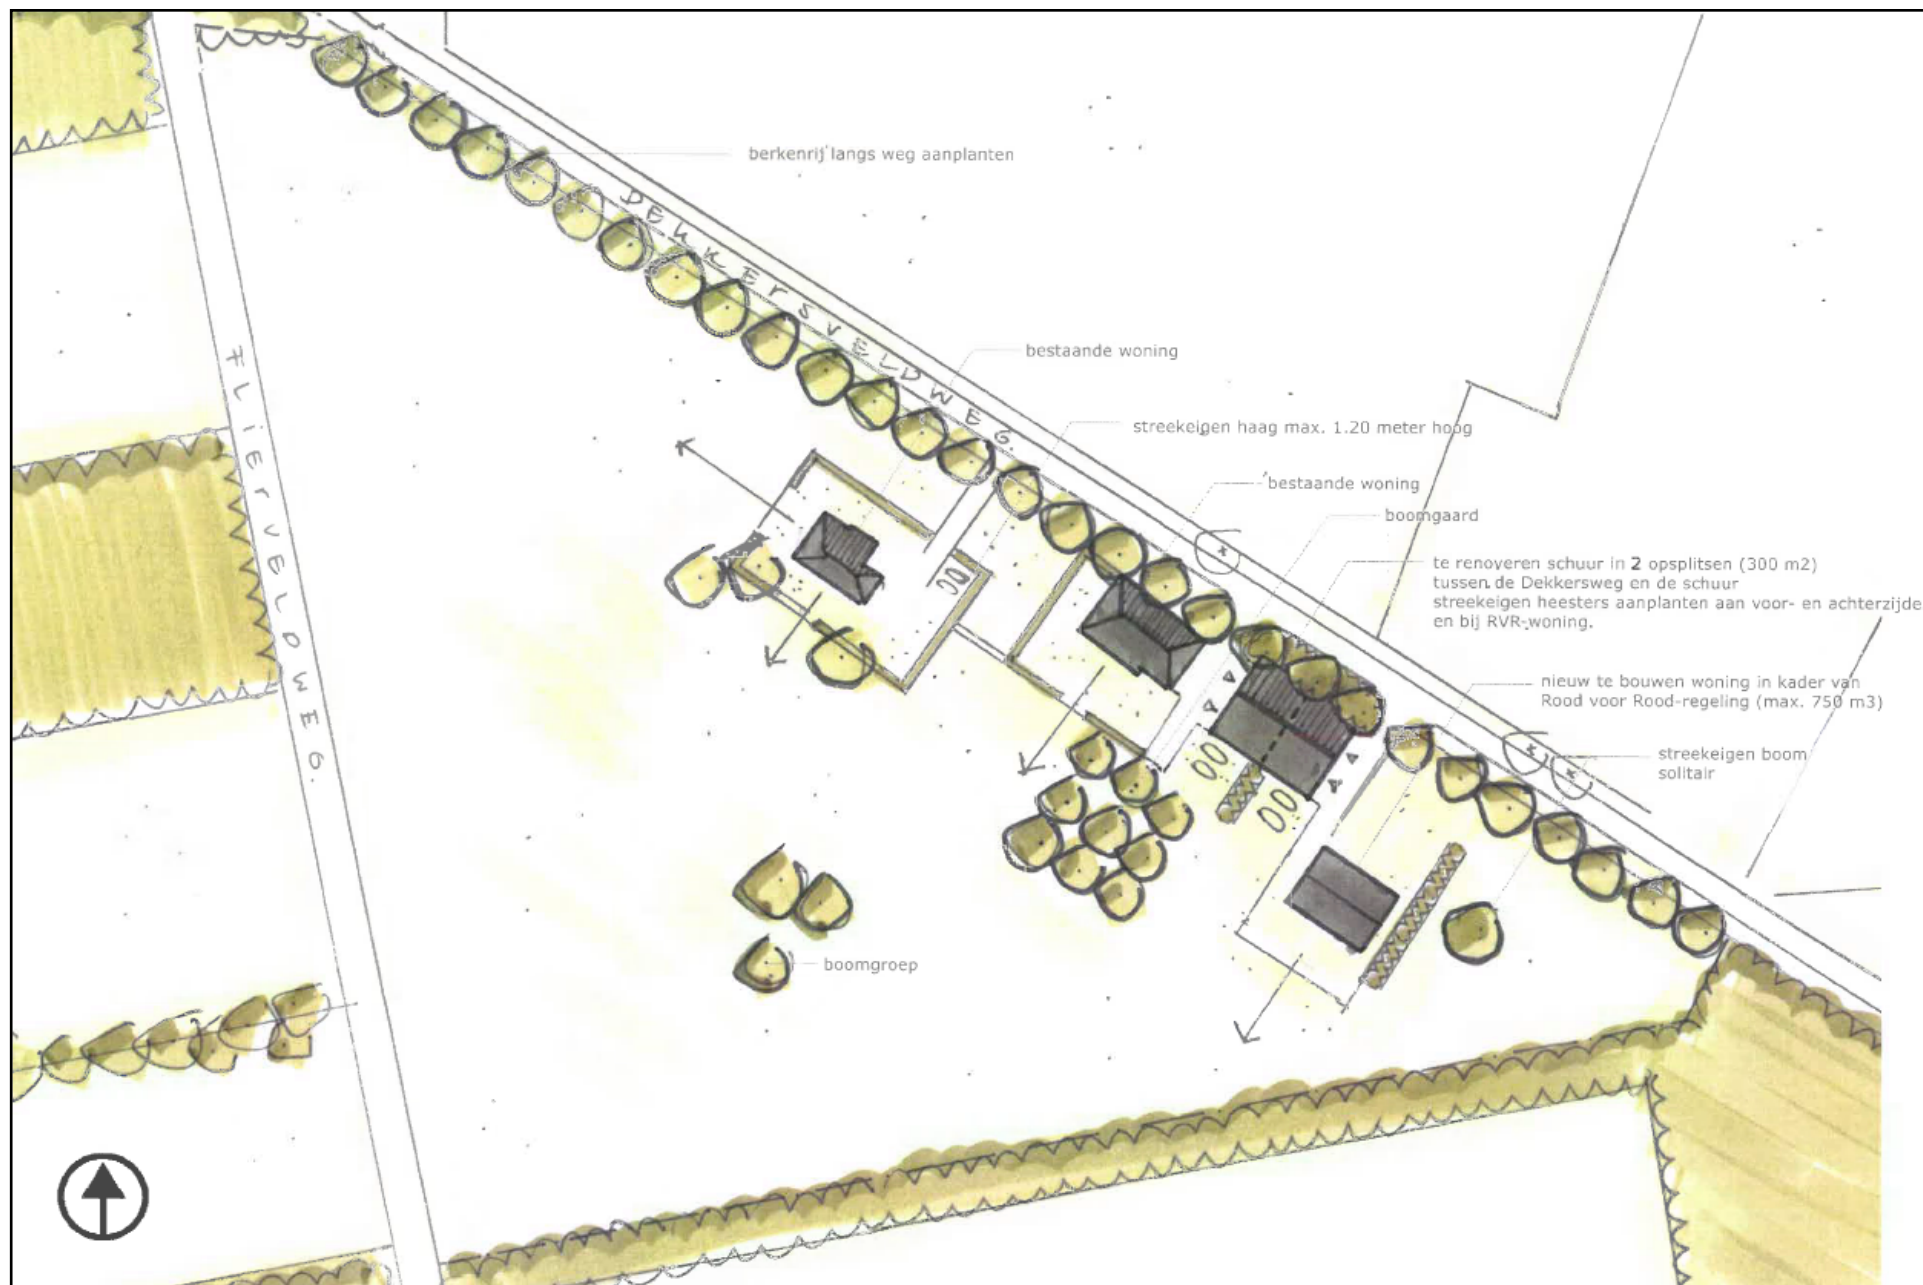

De volgende beplantingen worden toegepast, conform aanduiding op het erfstructuurplan:

#### BOMEN:

| <i>Soort:</i>  | <i>Ned. naam:</i>  | <i>maat:</i> | <i>aantal:</i> | <i>plantverband:</i>                   |
|----------------|--------------------|--------------|----------------|----------------------------------------|
| Betula pendula | Gewone berk        | 14-16        | 29             | rij (hart op hart 10 meter)            |
| Juglans regia  | Walnoot            | 12-14        | 9              | blokverband (boomgaard)                |
| Quercus robur  | Zomereik           | 18-20        | 3              | boomgroep in weiland                   |
| Tilia cordata  | Kleinbladige linde | 18-20        | 3              | boomgroep bij meest noordelijke woning |
| Tilia cordata  | Kleinbladige linde | 20-25        | 1              | solitair in weiland                    |

#### HAGEN (max. 1.20 meter hoog):

| <i>Soort:</i>   | <i>Ned. naam:</i> | <i>maat:</i> | <i>aantal:</i> | <i>plantverband:</i>           |
|-----------------|-------------------|--------------|----------------|--------------------------------|
| Fagus sylvatica | Gewone beuk       | 60-80        | 5 / m1         | rij, rondom bestaande woningen |

#### HEESTERS:

| <i>Soort:</i>         | <i>Ned. naam:</i>    | <i>maat:</i> | <i>aantal:</i> | <i>plantverband:</i>                                                                                       |
|-----------------------|----------------------|--------------|----------------|---|
| Amelanchiër lamarckii | Krentenboompje       | 80-100       | 3 / m2 (60%)   | wildverband, 100% gemengd, berm tussen schuur en Dekkersweg, achter de schuur en ten oosten van RvR-woning |
| Crataegus monogyna    | Eenstijlige meidoorn | 80-100       | 3 / m2 (30%)   | wildverband, 100% gemengd, berm tussen schuur en Dekkersweg, achter de schuur en ten oosten van RvR-woning |
| Corylus avellana      | Gewone Hazelaar      | 80-100       | 1 / m2 (10%)   | wildverband, 100% gemengd, berm tussen schuur en Dekkersweg, achter de schuur en ten oosten van RvR-woning |

#### VERHARDING:

Bij het erf moeten verhardingen toegepast worden in een gedekte kleurstelling.

Er kan hierbij gedacht worden aan een gebakken dikformaat klinker in een donkerrood-bruin genuanceerde tint.

Materiaal moet in kleur voldoende contrasteren bij de materialisering van de bebouwing.

#### WEIDEAFRATERING:

Streekeigen weideafrastering toepassen in de vorm van eikenhouten gekloofde palen met (glad) draad (onopvallend).