



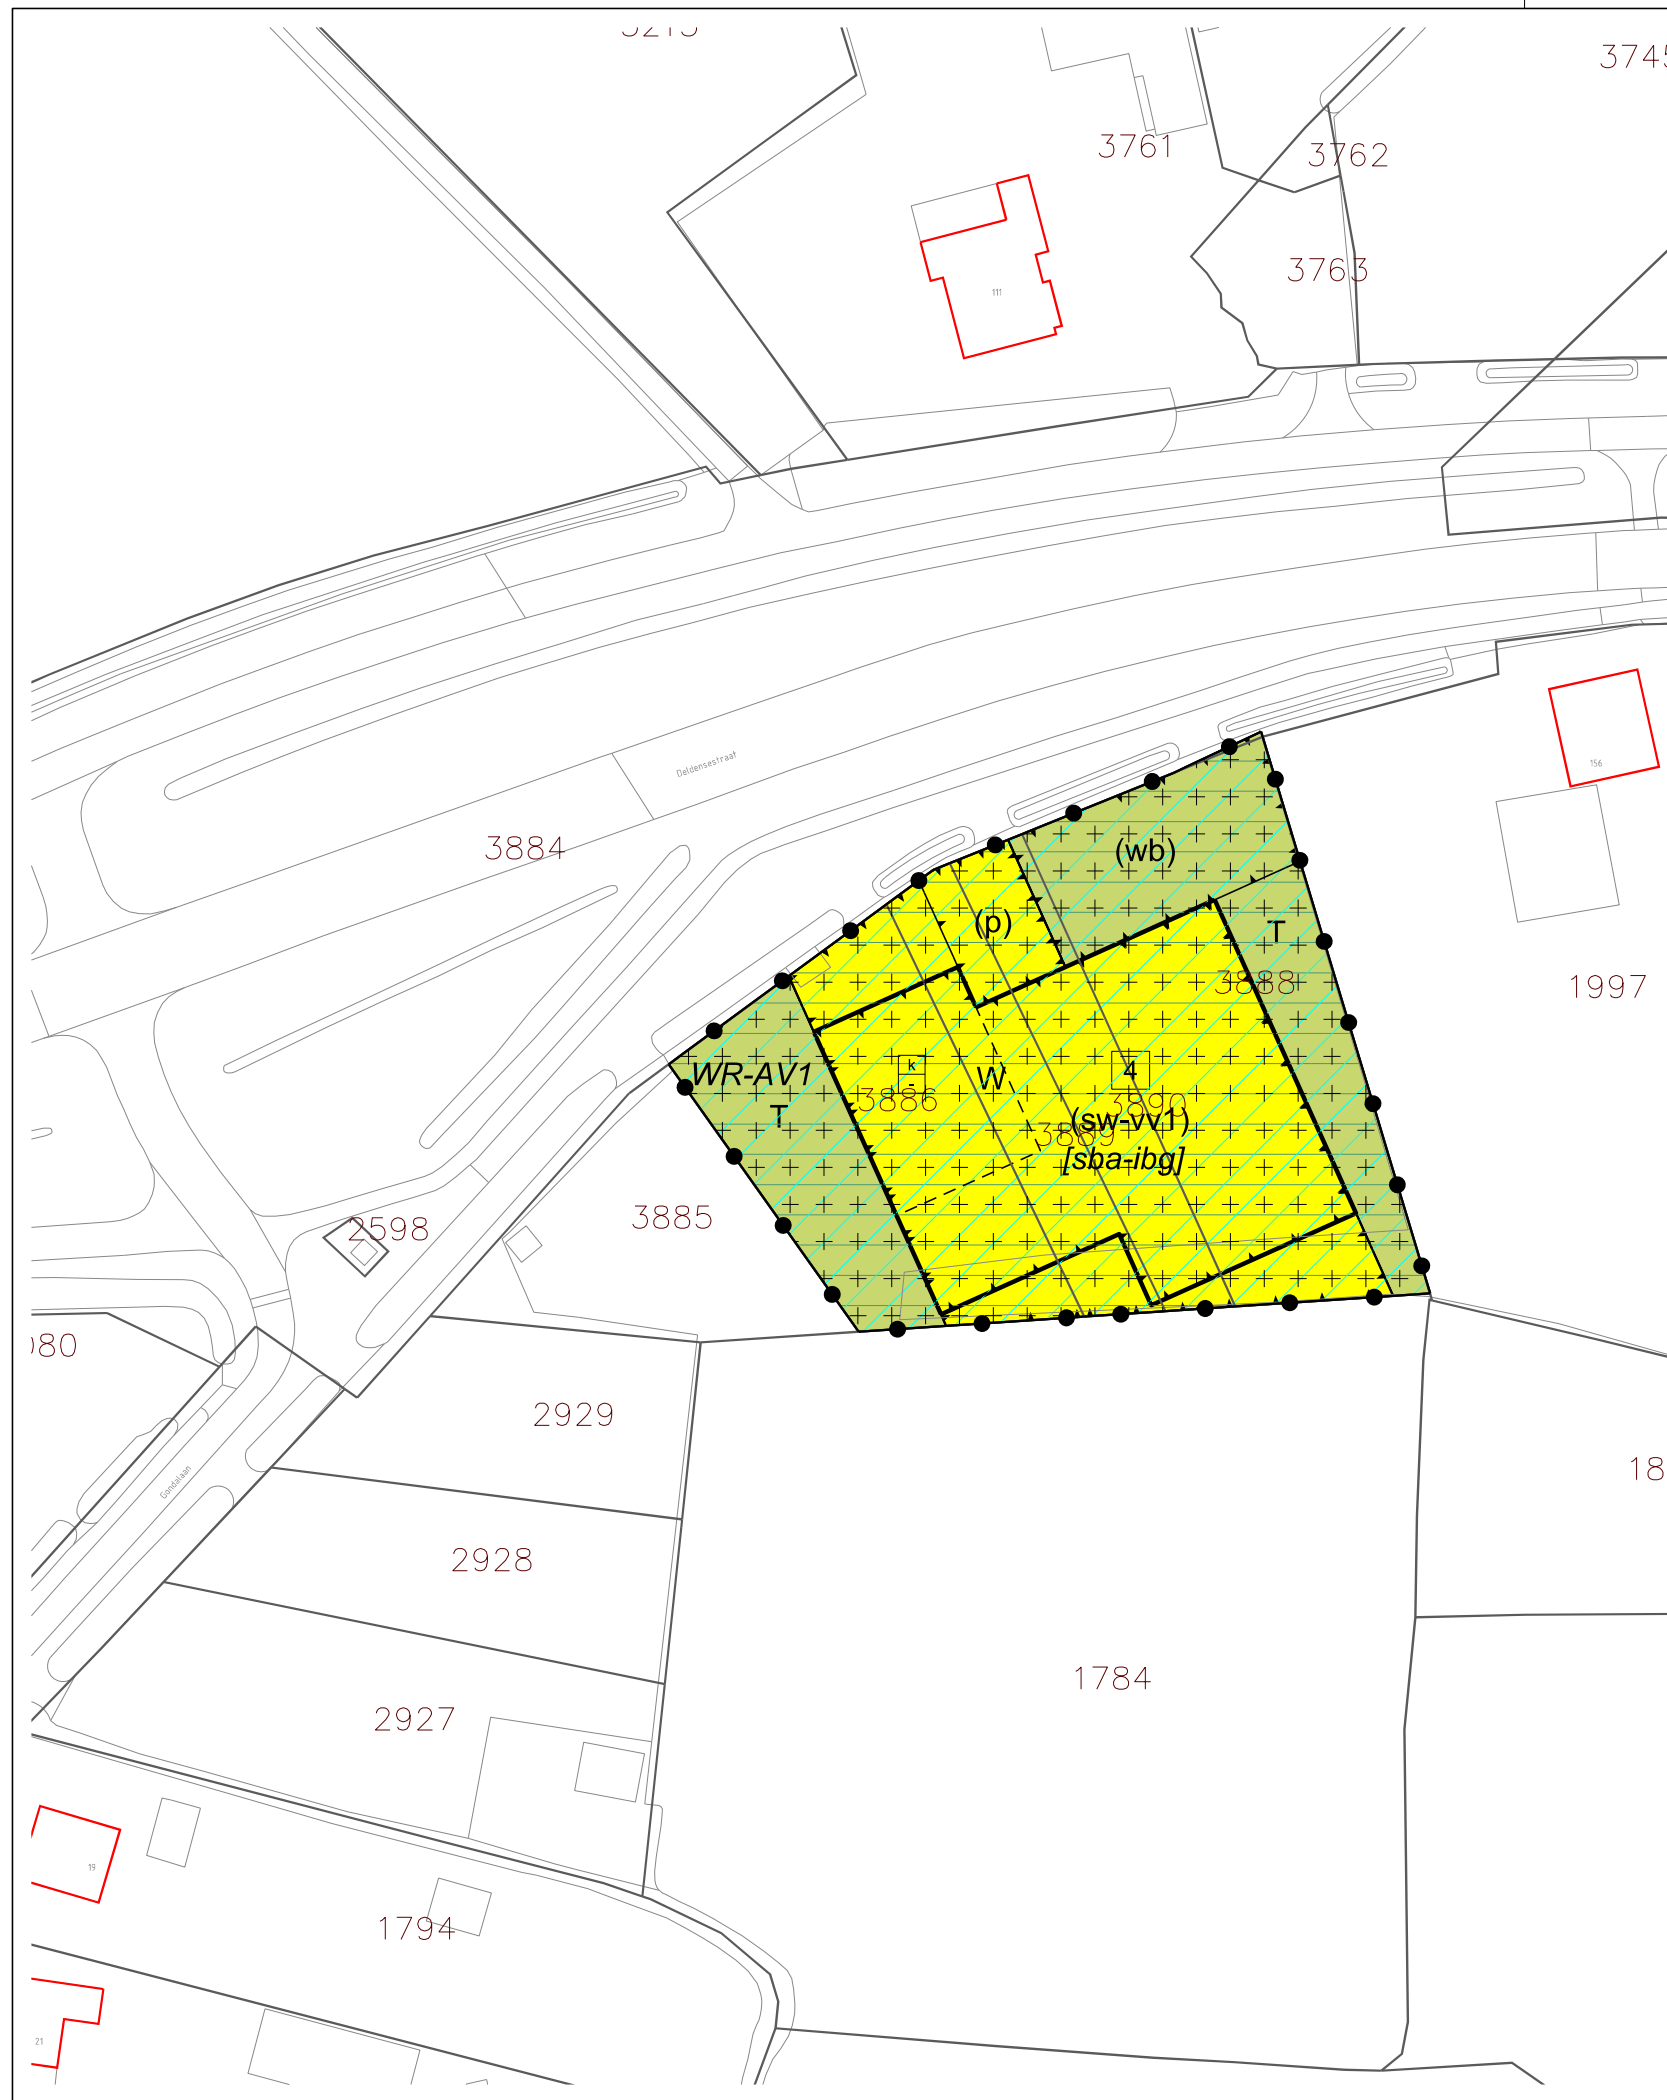

LEGENDA

- Plangebied
- Plangrens
- Bestemmingen
- T Tuin
- W Wonen
- Dubbelbestemmingen
- WAAR-AV1 Waarde - Archeologische verwachting 1
- Gebiedsaanduidingen
- reconstructiewetzone - verwevingsgebied
- vrijwaringszone - radar
- Functieaanduidingen
- (p) parkeerterrein
- (sw-vv1) specifieke vorm van wonen - voorwaardelijke verplichting 1
- (wb) waterberging
- Bouwvlak
- bouwvlak
- Bouwaanduidingen
- [spa-ibg] specifieke bouwaanduiding - inpandige bijgebouwen
- Maatvoering
- [k] maatvoering
- 4 maximum aantal wooneenheden
- Verklaring
- Ondergrond

Gemeente Hof van Twente

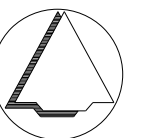

NAAM PLAN

Buitengebied Hof van Twente, herziening Deldensestraat ong. Goor

NAAM GML-BESTAND

NL.IMRO.1735.BGxDeldensestraat-OP10

DATUM

11-2-2021

BLAD VAN BLADEN

1 VAN 1

FORMAAT

A3



Best M ingenieursbureau
Buiksloterdijk 338 1034 ZG Amsterdam
020 6338110 www.bestm.nl



Twentepoort Oost 16A 7609 RG Almelo
0546 454466 www.biz.nu

TEKENAAR

MvL

SCHAAL

1 :1000