




Referentiebeeld nieuw bijgebouw

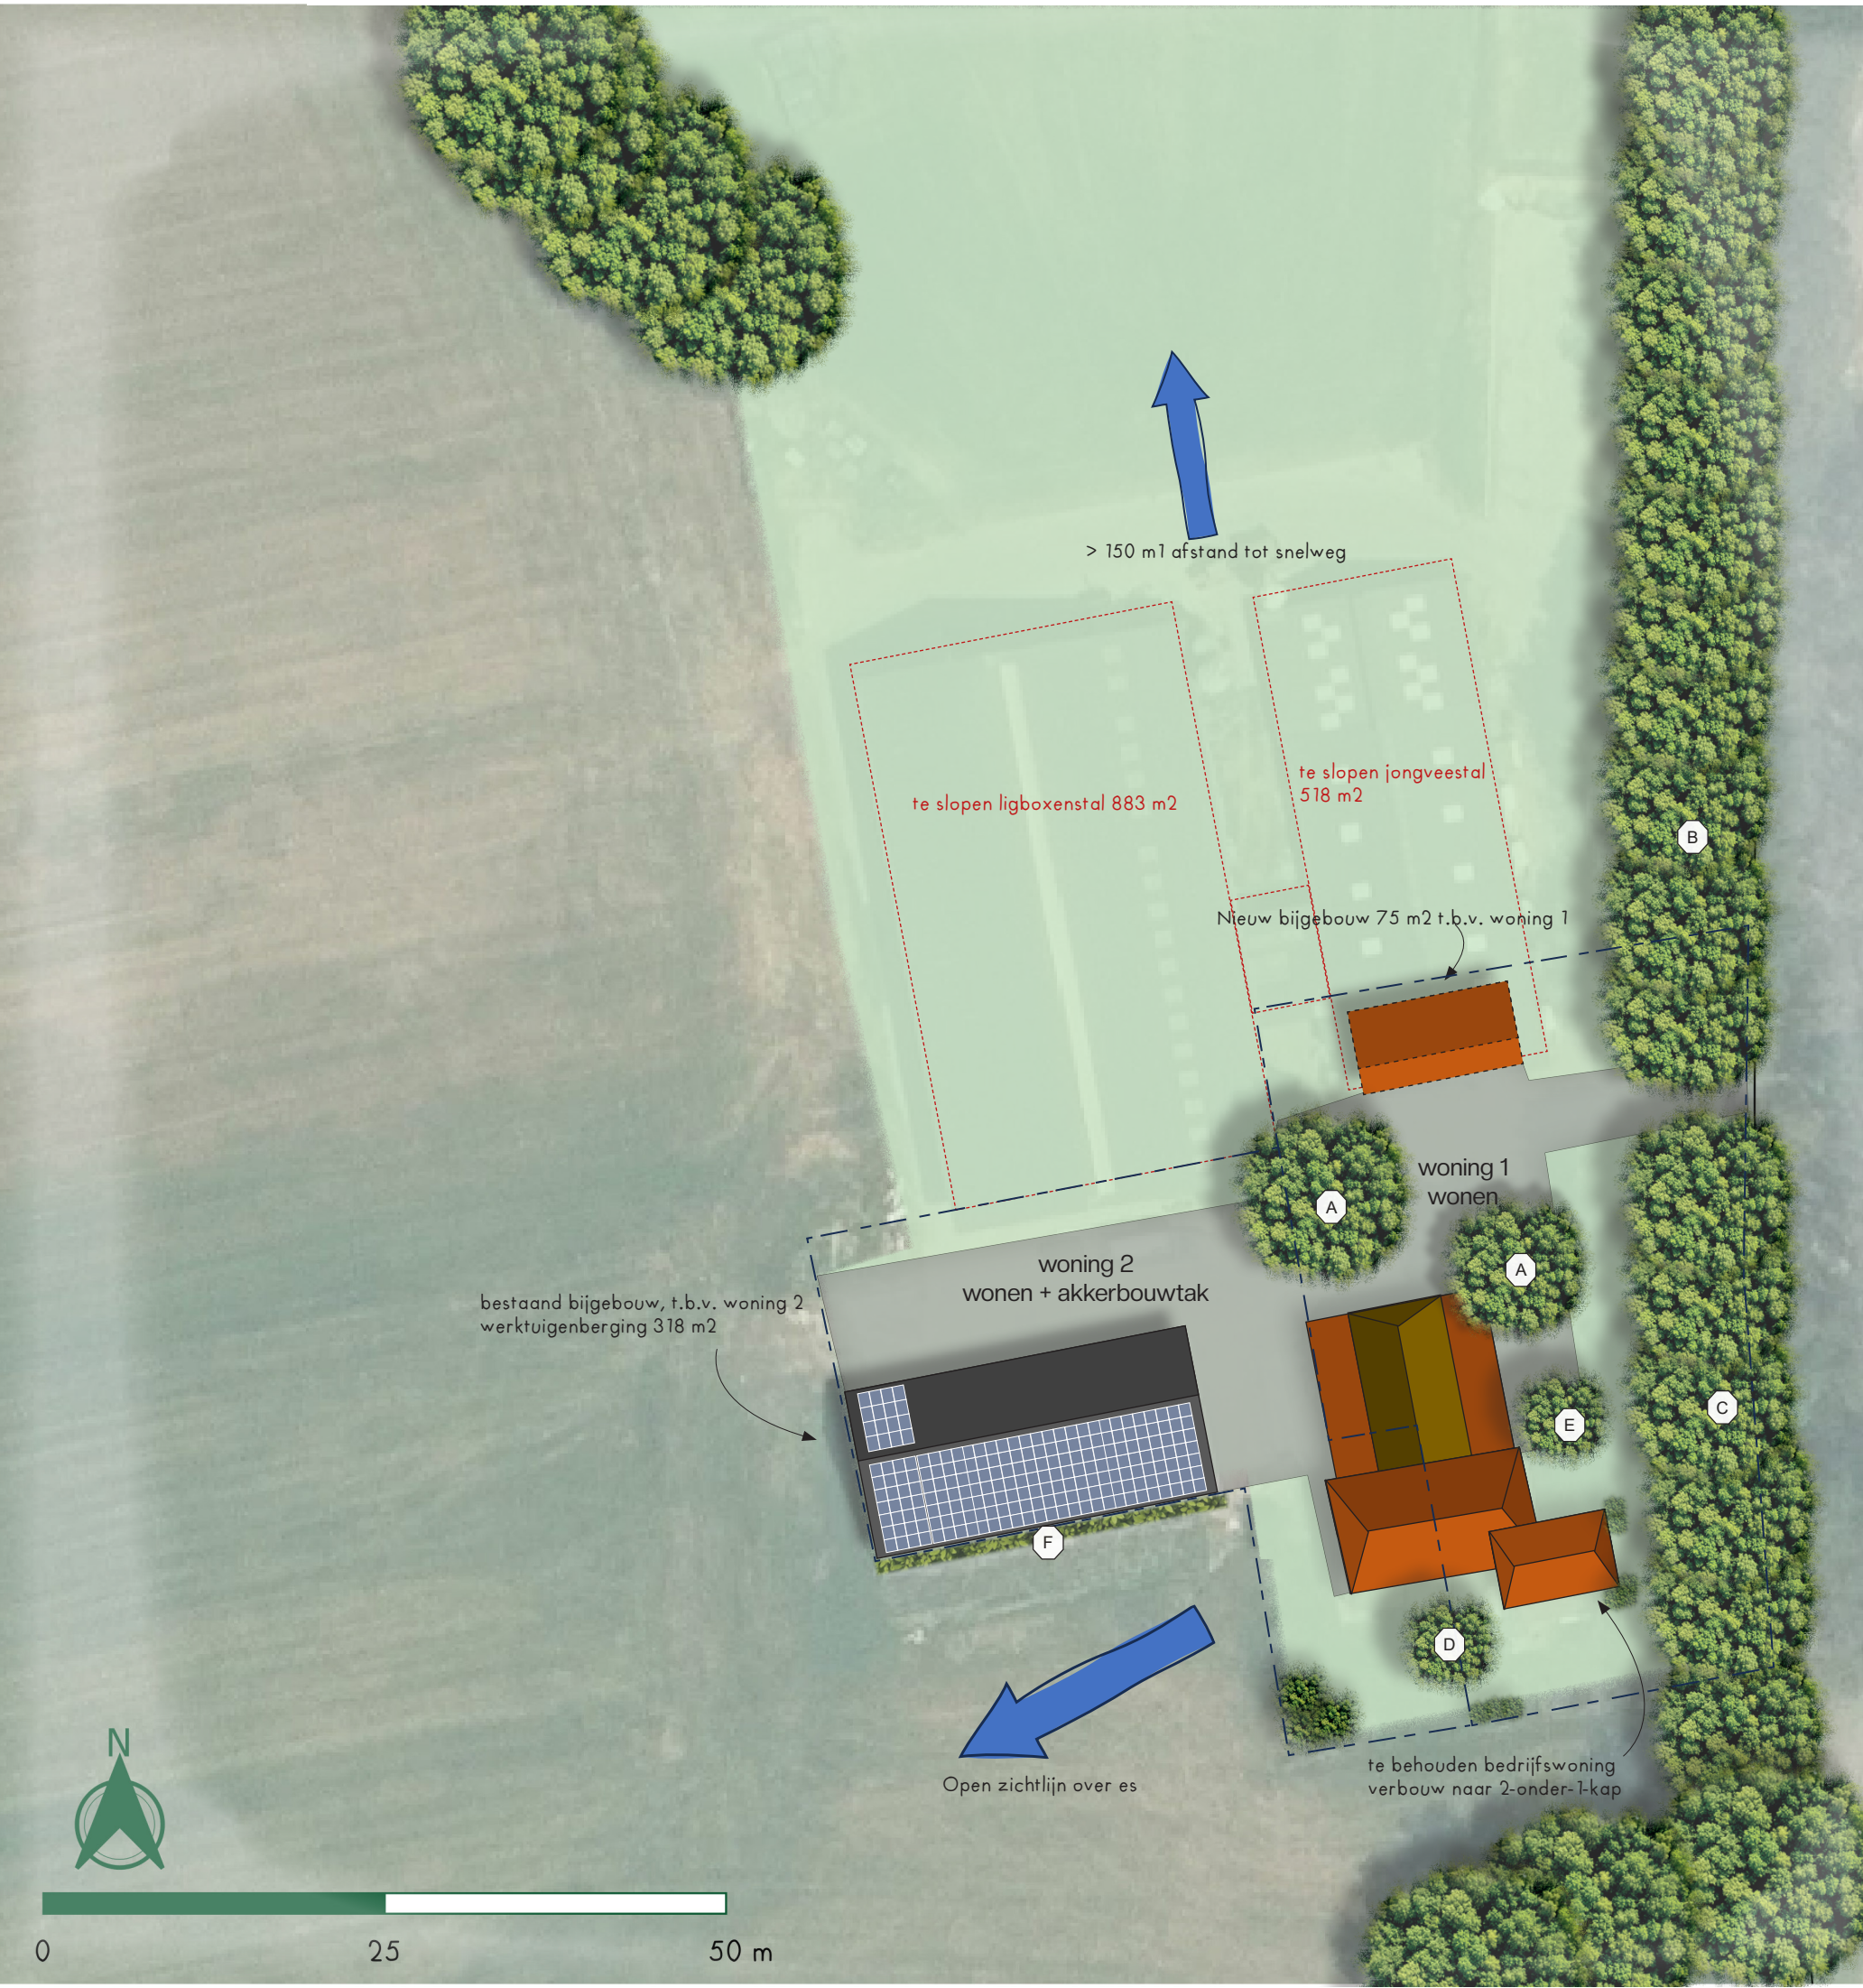

Legenda

- A. Solitaire paardekastanjes centraal op erf
- B. Erfsingel met boom-, struik-, en kruidlaag
- C. Laanbeplanting met o.a. zomereik en tamme kastanje
- D. Solitaire zomerlinde in voortuin
- E. Solitaire hazelaar
- F. Aan te planten leifruit. Onder andere vrije appel- en perenrassen als Elstar, Jacques Lebel, Conference.

ERFINRICHTINGSSCHETS C.O. RUIMTELIJK KWALITEITSPLAN

LOCATIE
Enterbroekweg 5
7475 SZ Markelo
Kadastraal: MKL00-M-16

INITIATIEFNEMER
Melkveebedrijf Rotman
Enterbroekweg 5
7475 SZ Markelo

TEKENINGNUMMER
D-8036675-251-ERF-3C

Maten voor uitvoering in werk controleren

FORMAAT A3	SCHAAL 1:500
DATUM 3 november 2025	GETEKEND StP

DE OMGEVINGS ADVISEURS.
www.deomgevingsadviseurs.nl
(088) 565 7857

