



Ontwerper	Niels Borgerink
Ontwerpdatum	06-04-2017
Revisie	28-07-2016
Revisiemaat	A3
Schaal	1:1500



Project
Eetlink - landschapsontwerp
Plaatsnaam
Hagenweg 1 te Ambt Delden

Bezoekadres/Postadres:
Oolmanssestraat 133 7634 PN Tielgte
Contact:
Telefoon: (0541) 725 005
Mobiel: (06) - 531 988 54
E-mail: info@borgerinkgroendesign.nl
www.borgerinkgroendesign.nl

DDN01P 344

DDN01P 335

DDN01P 651

DDN01P 650

DDN01P 323

DDN01P 322

DDN01P 319

DDN01P 32

Uit te voeren compensatie
vorige kapmelding /aanvraag
Circa 70 m2.

COMPENSATIELOCATIE 1 - INPLANT BEPLANTINGSSTROOK

165.9

Ontgraven afwateringssloot
zuidzijde aanplant.

Aanpassen bestaande sloot tot een zaksloot.
Waterberging 1,5m3 per m1. Totale lengte 185 meter

Bouwblok 3.70 ha

128.672

DDN01P 345

Bestaande houtsingel 400 m2 omvormen naar
agrarisches grasland.
Afwateringssloot handhaven noordzijde singel.

Kap van het bos compenseren op locatie 1.

ELEMENT D

ELEMENT E

ELEMENT F

Bestaand bosperceel 6.500 m2 - handhaven

De bestaande afwateringssloten rondom
het bosperceel blijven gehandhaafd

Provincie Overijssel: potentieel bosperceel
maakt onderdeel uit van de droge dooradering.

Bestaand bosje 650 m2 omvormen naar
agrarisches grasland.

Kap van het bos compenseren op locatie 1.

ELEMENT B

Solitaire zomereik kappen en omvormen naar
agrarisches grasland.

ELEMENT C

Kap van de boom compenseren op locatie 1.

Bomenrij van 6 zomereiken
(jonge aanplant) kappen en
compenseren op locatie 1.


Ontwerp door	Niels Borgerink
Laatste gewijzigd op	25-08-2016
Datum	28-07-2016
Paginaformaat	A3
Schaal	1:400 - 1:300 - 1:325



Bezoekadres: Laagsestraat 10
7631 AM Ootmarsum
Postadres: Ootmarsumsestraat 189
7634 PP Tilligte
Contact:
Telefoonnr. +31(0)6 53198854
E-mail: info@borgerinkadviesburo.nl
www.borgerinkadviesburo.nl



ELEMENT B

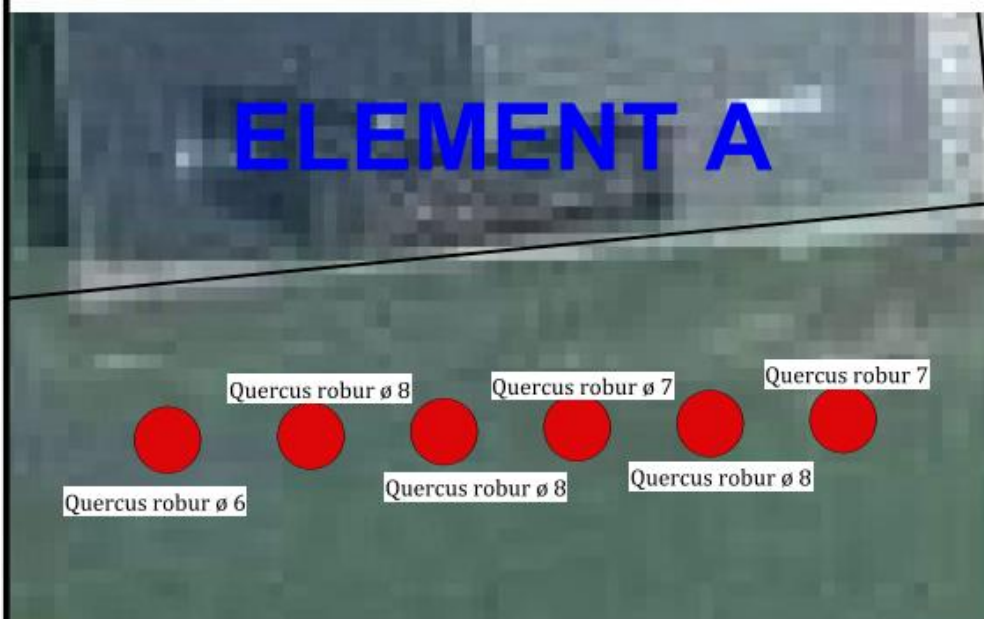


ELEMENT A



ELEMENT C

ELEMENT D

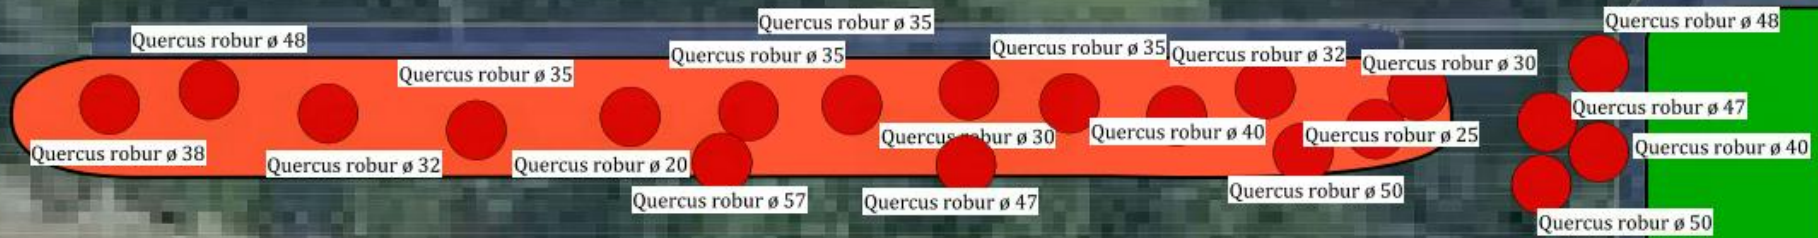

Bosje 400m2 - jonge onderbeplanting:

- Zwarte els
- Amerikaans vogelkers
- Gewone hazelaar
- Ratelpopulier

ELEMENT F

ELEMENT E

IP 344

Overzicht beplantingsplan

1: Houtsingel 2500 m2 (hakhoutbeheer met overstaanders).

Zomereik - *Quercus robur* > 200 stuks

Zwarte els - *Alnus glutinosa* > 200 stuks

Ruwe berk - *Betula pendula* > 200 stuks

Hazelaar - *Corylus avellana* > 250 stuks

Vuilboom - *Frangula alnus* > 250 stuks

Sleedoorn - *Prunus spinosa* > 250 stuks

Gelderse roos - *Viburnum opulus* > 250 stuks

Gewone vogelkers - *Prunus padus* > 150 stuks

Plantmaat 80-100, 2 stuk per 3m2, driehoeksverband

Totaal 1750 stuks aanplanten in plantrijen.


COMPENSATIELOCATIE 1 - INPLANT BEPLANTINGSSTROOK

18,6

169,5

18,3

117,5

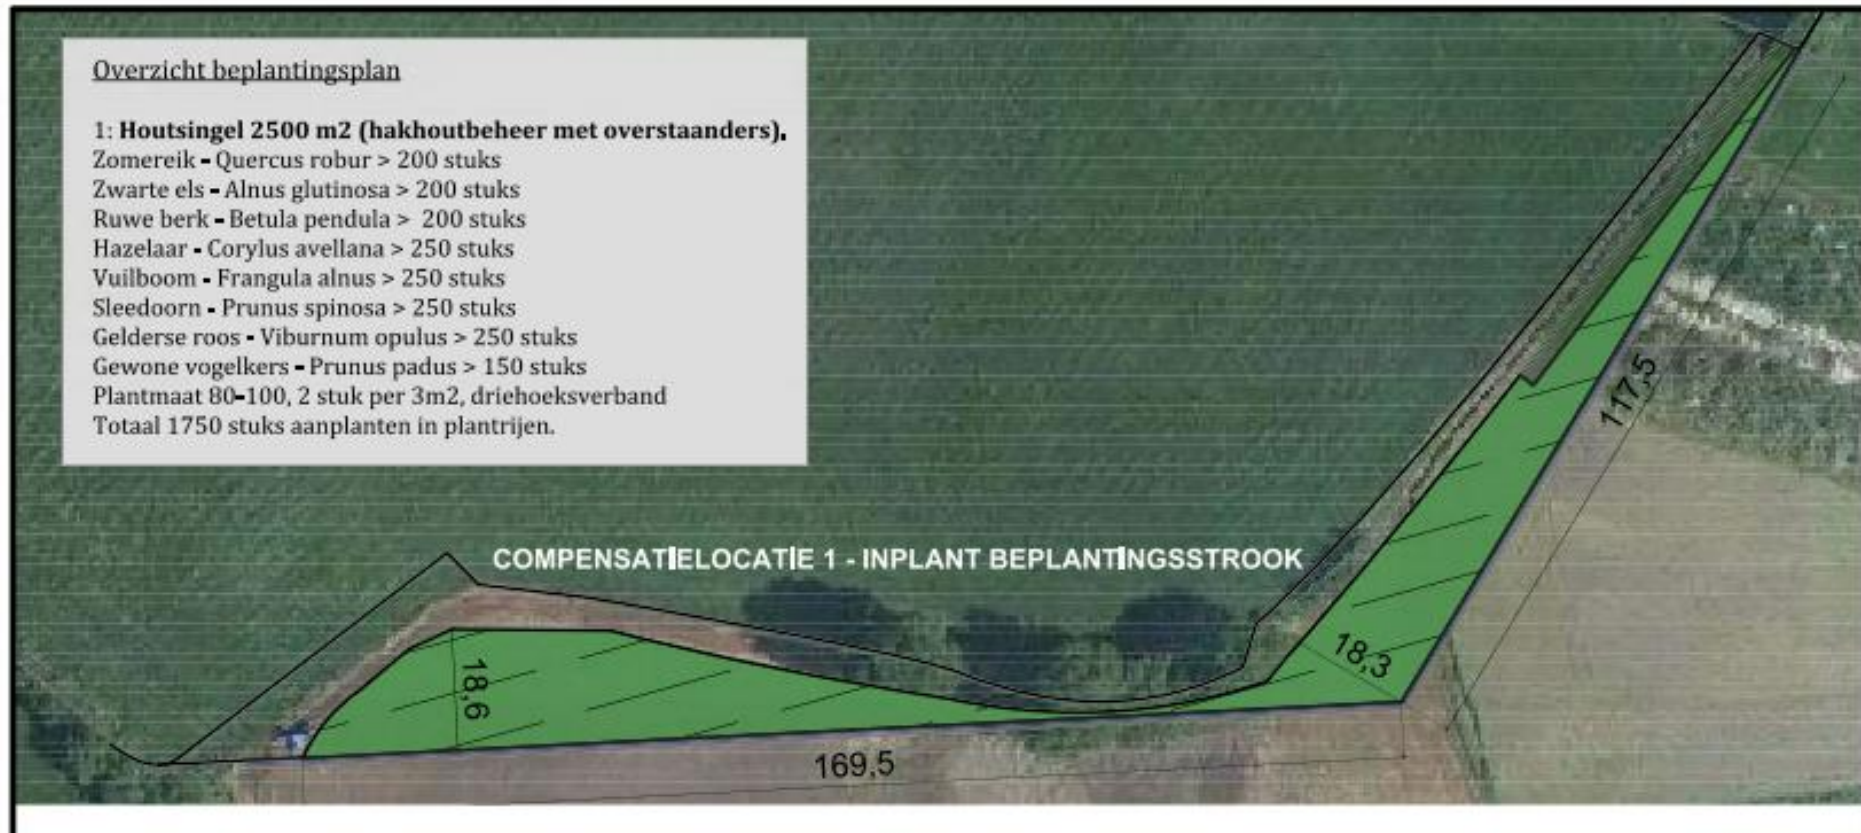

Element A - kap 6 zomereiken



Element B - kap erfbosje - 600 m2.



Element C - kap 1 zomereik



Element D - kap 4 zomereiken



Element E - kap 4 zomereiken



Element F - kap houtsingel



Conclusie - kap landschapselementen en compensatievoorstel

De gronden maken onderdeel uit van het kampenlandschap (bron: Landschapsontwikkelingsplan Hof van Twente). Het typerende aan het kampenlandschap is de kleinschaligheid, onregelmatige patronen van singels, houtwallen, zandpaden en bosjes. Het landschapstype heeft een open karakter waarbij een geleidelijke overgang naar het landschap wordt gecreëerd.

Hieronder wordt voor de 6 te verwijderen elementen aangegeven wat de waarde van de landschapselementen zijn. Tot slot wordt een passend voorstel gedaan voor de compensatie van de te verwijderen landschapselementen. Het doel van de heer Eeltink is om middels de compensatie grotere aaneengesloten percelen te creëren, zodat hij deze gronden beter kan beheeren/onderhouden.

Element A: De waarde van de zes zomereiken is laag, recente aanplant. Gekeken naar de toekomst is het niet wenselijk de bomen zo dicht tegen de schuur aan te hebben staan.

Element B: Het erfbosje, bestaande voor een groot deel uit jonge opslag en een aantal overstaanders is landschappelijk geen waardevol groenelement. Het staat 'los' in het landschap. Het landschapselement vindt geen aaneensluiting met een ander element.

Element C: De zomereik valt buiten het bosperceel, aan de andere zijde van de afwateringssloot.

Element D: De vier zomereiken vallen buiten het bosperceel, aan de andere zijde van de afwateringssloot.

Element E: De vier zomereiken vallen buiten het bosperceel, aan de andere zijde van de afwateringssloot.

Element F: Een houtsingel met relatief weinig onderbeplanting. Een losstaand landschapselement.

Door de verwijdering van de bovengenoemde landschapselementen wordt de landschappelijke waarde van het grote bosperceel verhoogt.

De compensatie van element A t/m F zal plaatsvinden op locatie 1, zie de compensatietekening aan de bovenzijde van dit blad. Door de aanplant wordt een bestaande houtsingel verlengd waardoor een tweetal landschapselementen met elkaar verbonden. Door deze compensatie krijgt het kampenlandschap een impuls en wordt het hierdoor versterkt.

De compensatiefactor komt ruim boven de 2.0 uit, waar factor 1.4 minimaal gevraagd/gewenst wordt.

Borgerink 		Project: Compensatievoorstel landschapselementen	
Groentechnisch Adviesburo		Locatie: Hagenweg 1 te Ambt Delden	
Gedownload door:	Niels Borgerink		Bezoekadres: Laagsestraat 10 7631 AM Ootmarsum Postadres: Ootmarsumsestraat 189 7634 PP Tilligte Contact: Telefoonnr. +31(0)6 53198854 E-mail: info@borgerinkadviesburo.nl www.borgerinkadviesburo.nl
Leefbaarheidsplan nr.	25-08-2016		
Datum:	28-07-2016		
Projectformaat:	A3		
Schaal:	1:1000		