



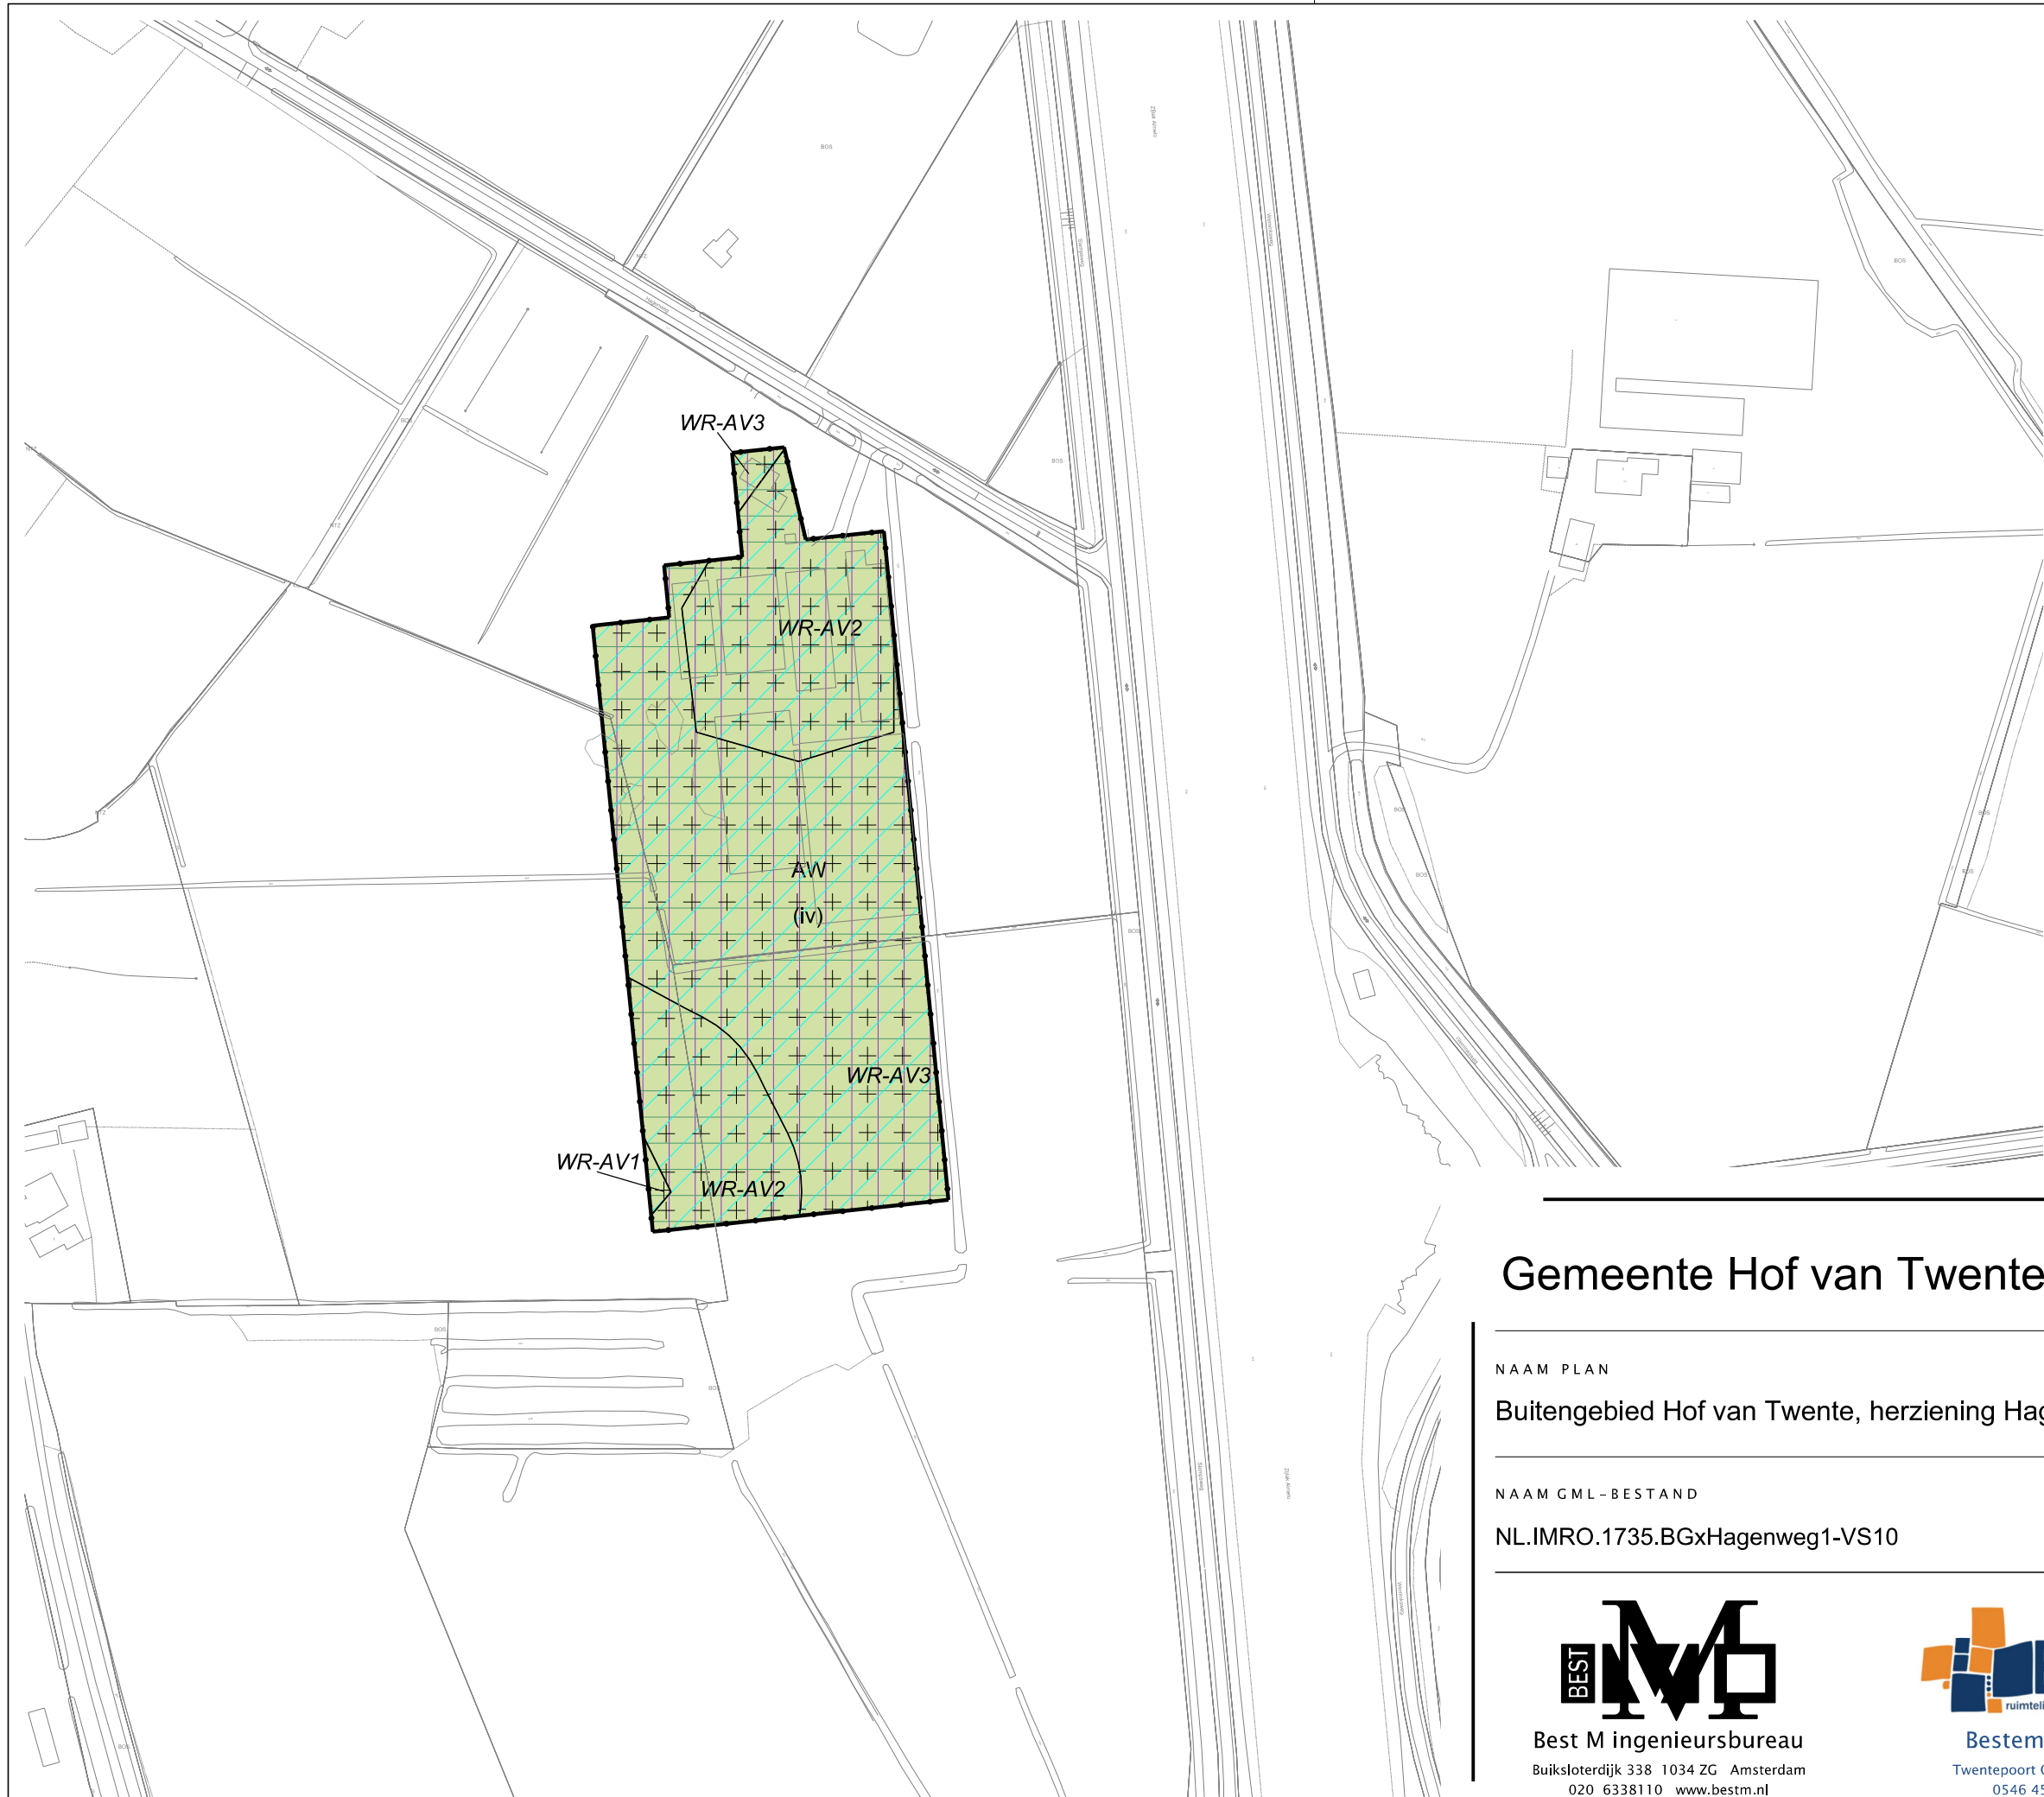

LEGENDA

- Plangebied
- Plangrens
- Bestemmingen
- AW Agrarisch met waarden
- Dubbelbestemmingen
- Waarde - Archeologische verwachting 1
- Waarde - Archeologische verwachting 2
- Waarde - Archeologische verwachting 3
- Gebiedsaanduidingen
- luchtvaartverkeerzone
- reconstructiewetzone - verwevingsgebied
- vrijwaringszone - radar
- Functieaanduidingen
- (iv) intensieve veehouderij
- Bouwvlak
- bouwvlak
- Verklaring
- Ondergrond

Gemeente Hof van Twente

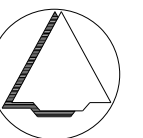

NAAM PLAN

Buitengebied Hof van Twente, herziening Hagenweg 1 te Ambt Delden

NAAM GML-BESTAND

NL.IMRO.1735.BGxHagenweg1-VS10

DATUM

13-7-2017

BLAD VAN BLADEN

1 VAN 1

FORMAAT

A3



Best M ingenieursbureau
Buiksloterdijk 338 1034 ZG Amsterdam
020 6338110 www.bestm.nl



Bestemmingsplannen
Twentepoort Oost 16A 7609 RG Almelo
0546 454466 www.bjz.nu

TEKENAAR

MvL

SCHAAL

1 :2500