


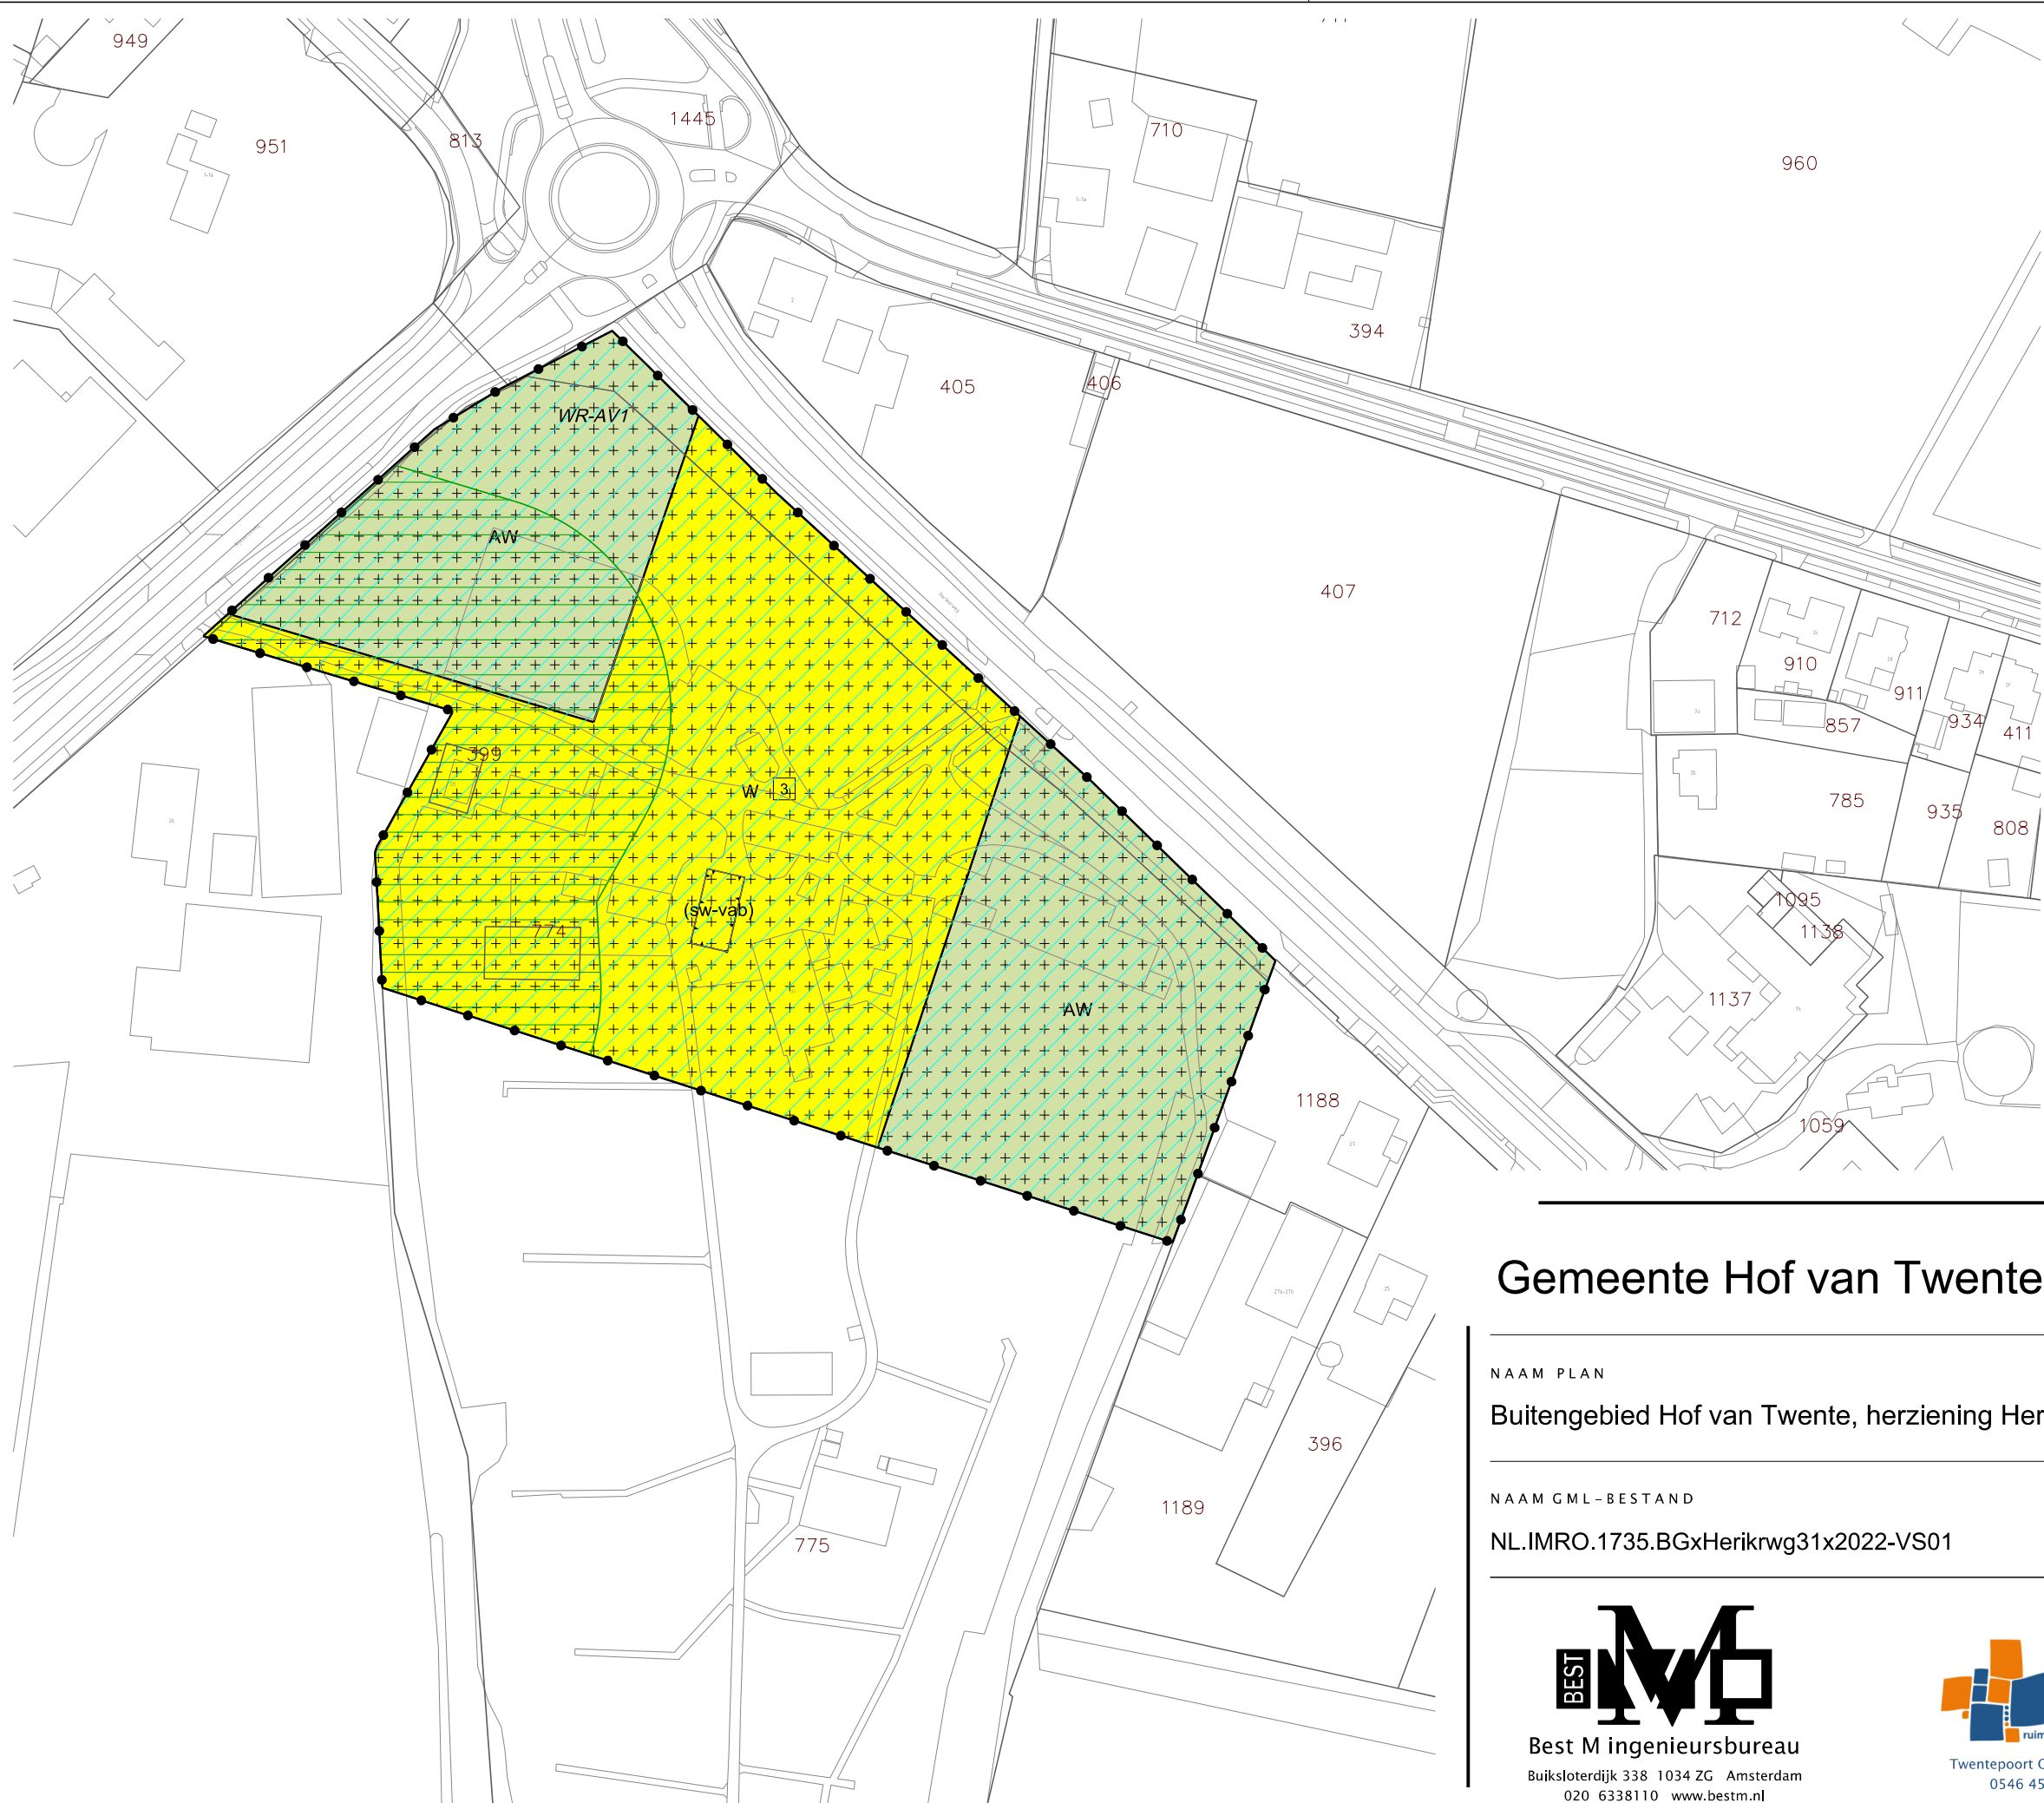

LEGENDA

- Plangebied

Plangrens
- Bestemmingen

AW

W

Agrarisch met waarden
Wonen
- Dubbelbestemmingen

WR-AV1

Waarde - Archeologische verwachting 1
- Gebiedsaanduidingen

milieuzone - geurzone
vrijwaringszone - radar
- Functieaanduidingen

(sw-vab)

specifieke vorm van wonen - vab
- Maatvoering

3

maximum aantal wooneenheden
- Verklaring

Ondergrond

Gemeente Hof van Twente



NAAM PLAN
Buitengebied Hof van Twente, herziening Herikerweg 31 Markelo

NAAM GML-BESTAND	DATUM	BLAD VAN BLADEN	FORMAAT
NL.IMRO.1735.BGxHerikrwg31x2022-VS01	28-3-2023	1 VAN 1	A3

BEST

MM

Best M ingenieursbureau
Buiksloterdijk 338 1034 ZG Amsterdam
020 6338110 www.bestm.nl

BJZ.nu

ruimtelijke plannen en advies

Twentepoort Oost 16A 7609 RG Almelo
0546 454466 www.bjz.nu

TEKENAAR	SCHAAL
MvL	1 :1000