



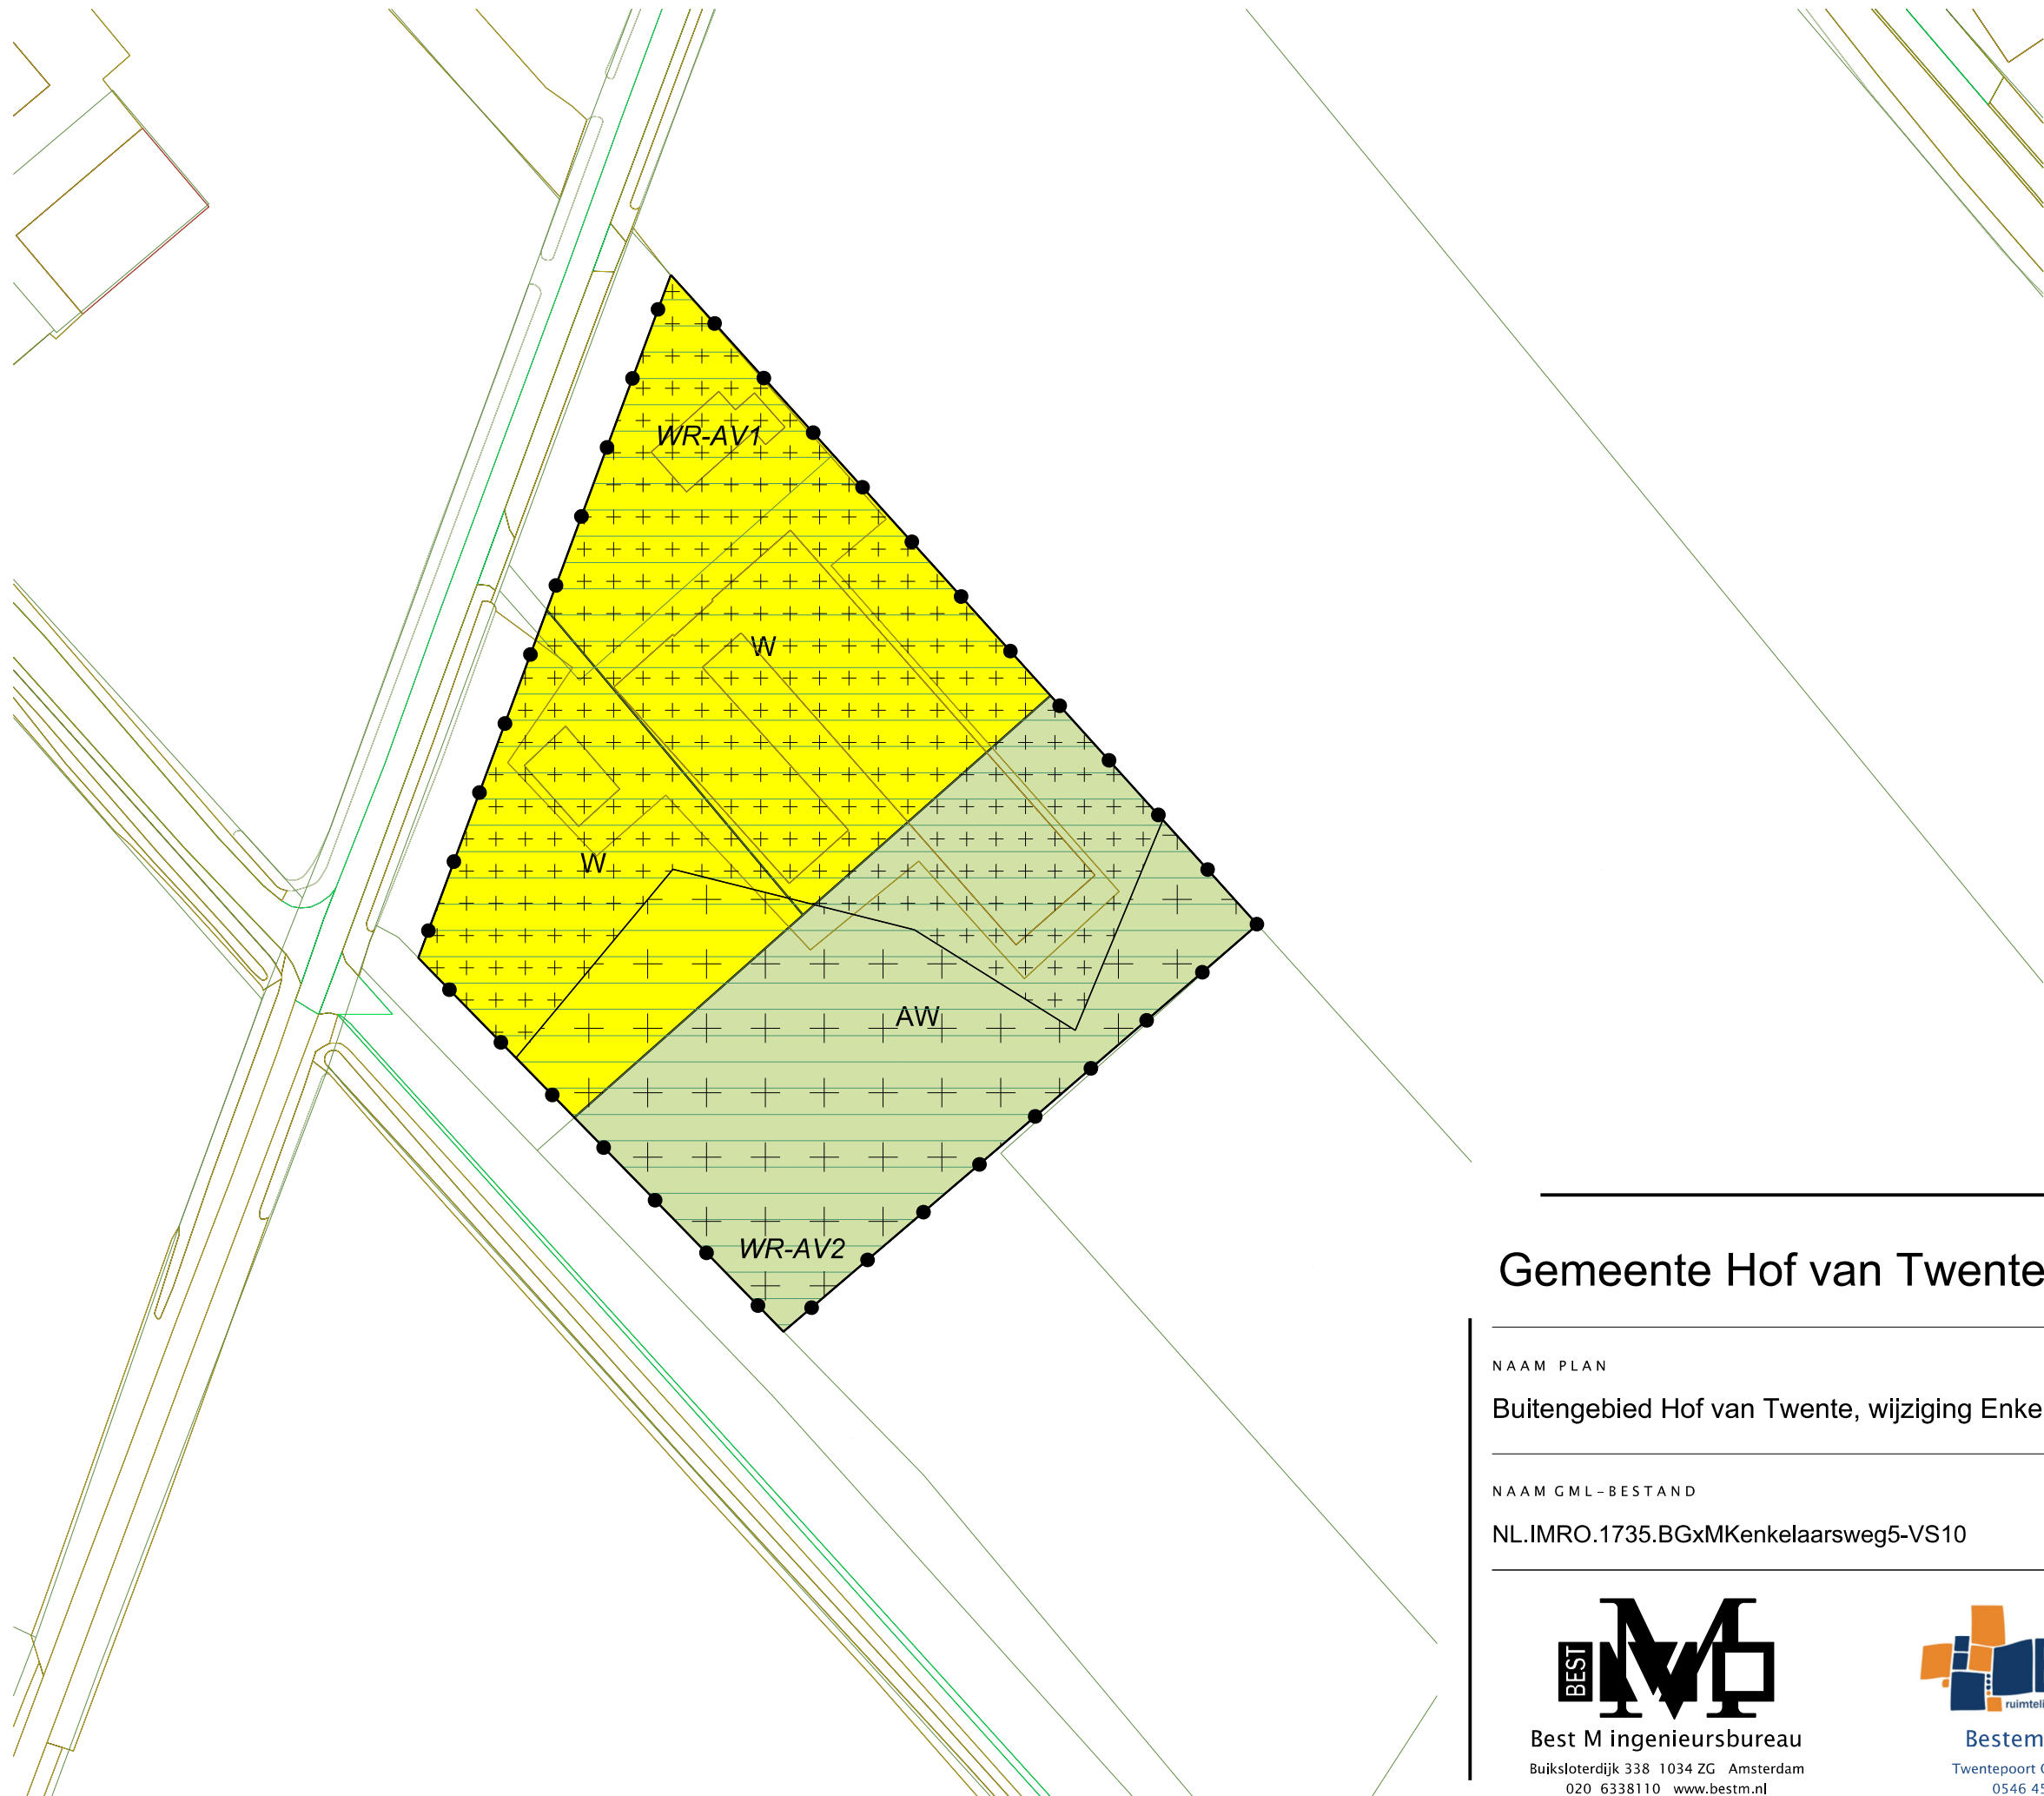

LEGENDA

- Plangebied
- Plangrens
- Bestemmingen
- AW Agrarisch met waarden
- W Wonen
- Dubbelbestemmingen
- WR-AV1 Waarde - Archeologische verwachting 1
- WR-AV2 Waarde - Archeologische verwachting 2
- Gebiedsaanduidingen
- reconstructiewetzone - verwevingsgebied
- Verklaring
- Ondergrond

Gemeente Hof van Twente

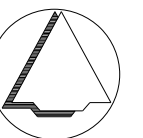

NAAM PLAN

Buitengebied Hof van Twente, wijziging Enkelaarsweg 5, Markelo

NAAM GML-BESTAND

NL.IMRO.1735.BGxMKenkelaarsweg5-VS10

DATUM

22-5-2018

BLAD VAN BLADEN

1 VAN 1

FORMAAT

A3



Best M ingenieursbureau

Buiksloterdijk 338 1034 ZG Amsterdam
020 6338110 www.bestm.nl



Bestemmingsplannen

Twentepoort Oost 16A 7609 RG Almelo
0546 454466 www.bjz.nu

TEKENAAR

MvL

SCHAAL

1 :1000