


Basisinrichting erf

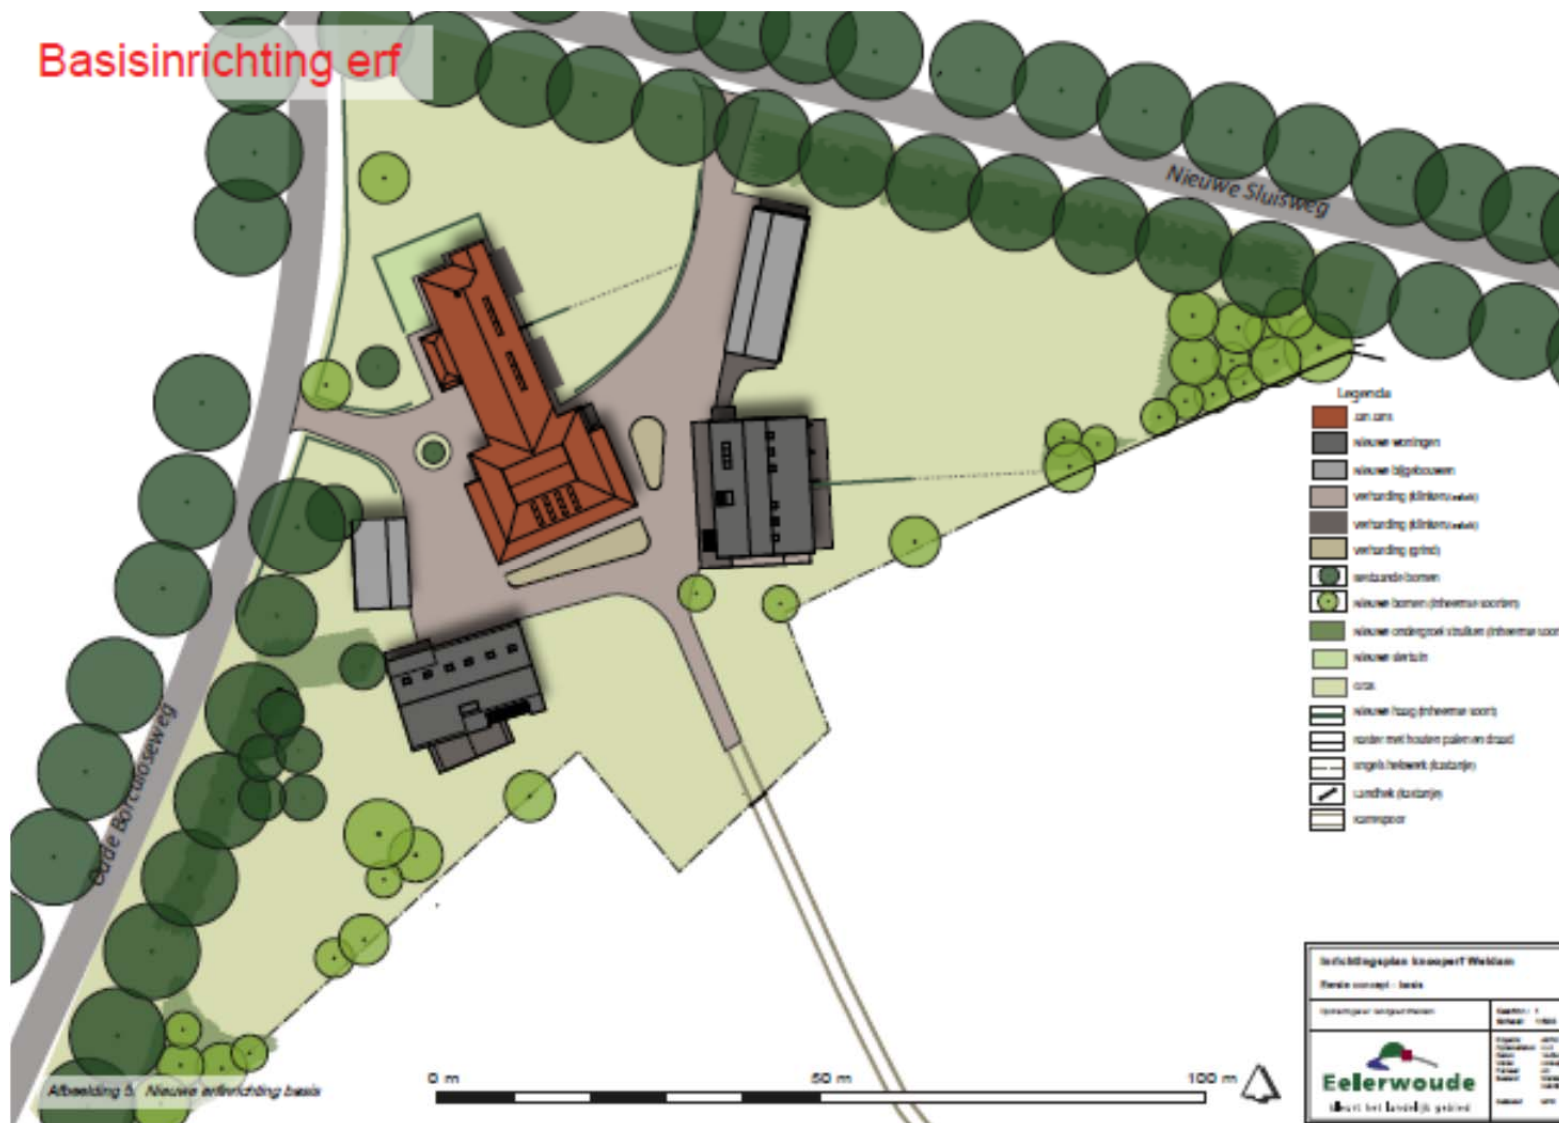

Bijlage 4.
Re-animatie & transformatieplan
Oude Borculoeweg 11.

Behoort bij exploitatieovereenkomst
Realisatie knooperf Oude
Borculoeweg 11 te Diepenheim

Het erf heeft geen strakke
begrenzing.
De erfinrichting en structuur is helder
en sober.
Het erf heeft schaarse beplanting
bestaande uit solitaire bomen, lage
beukenhagen en wat fruitbomen.
Omheiningen zijn niet/ nauwelijks
aanwezig
Het erf heeft veel gazon.
Eventueel is op beperkte schaal
siertuin in te voegen
Nieuwe erfverharding wordt als
hafverharding uitgevoerd.
Op het erf kunnen
duurzaamheidsvoorzieningen,
moestuin, boomgaard en
paardenbak worden ingepast na
nader overleg met de gemeente.

2 december 2014

Gemeente
H.A.M. Nauta-van Moorsel MPM

Exploitant
A.O.F. Graf zu Solms- Sonnewalde