


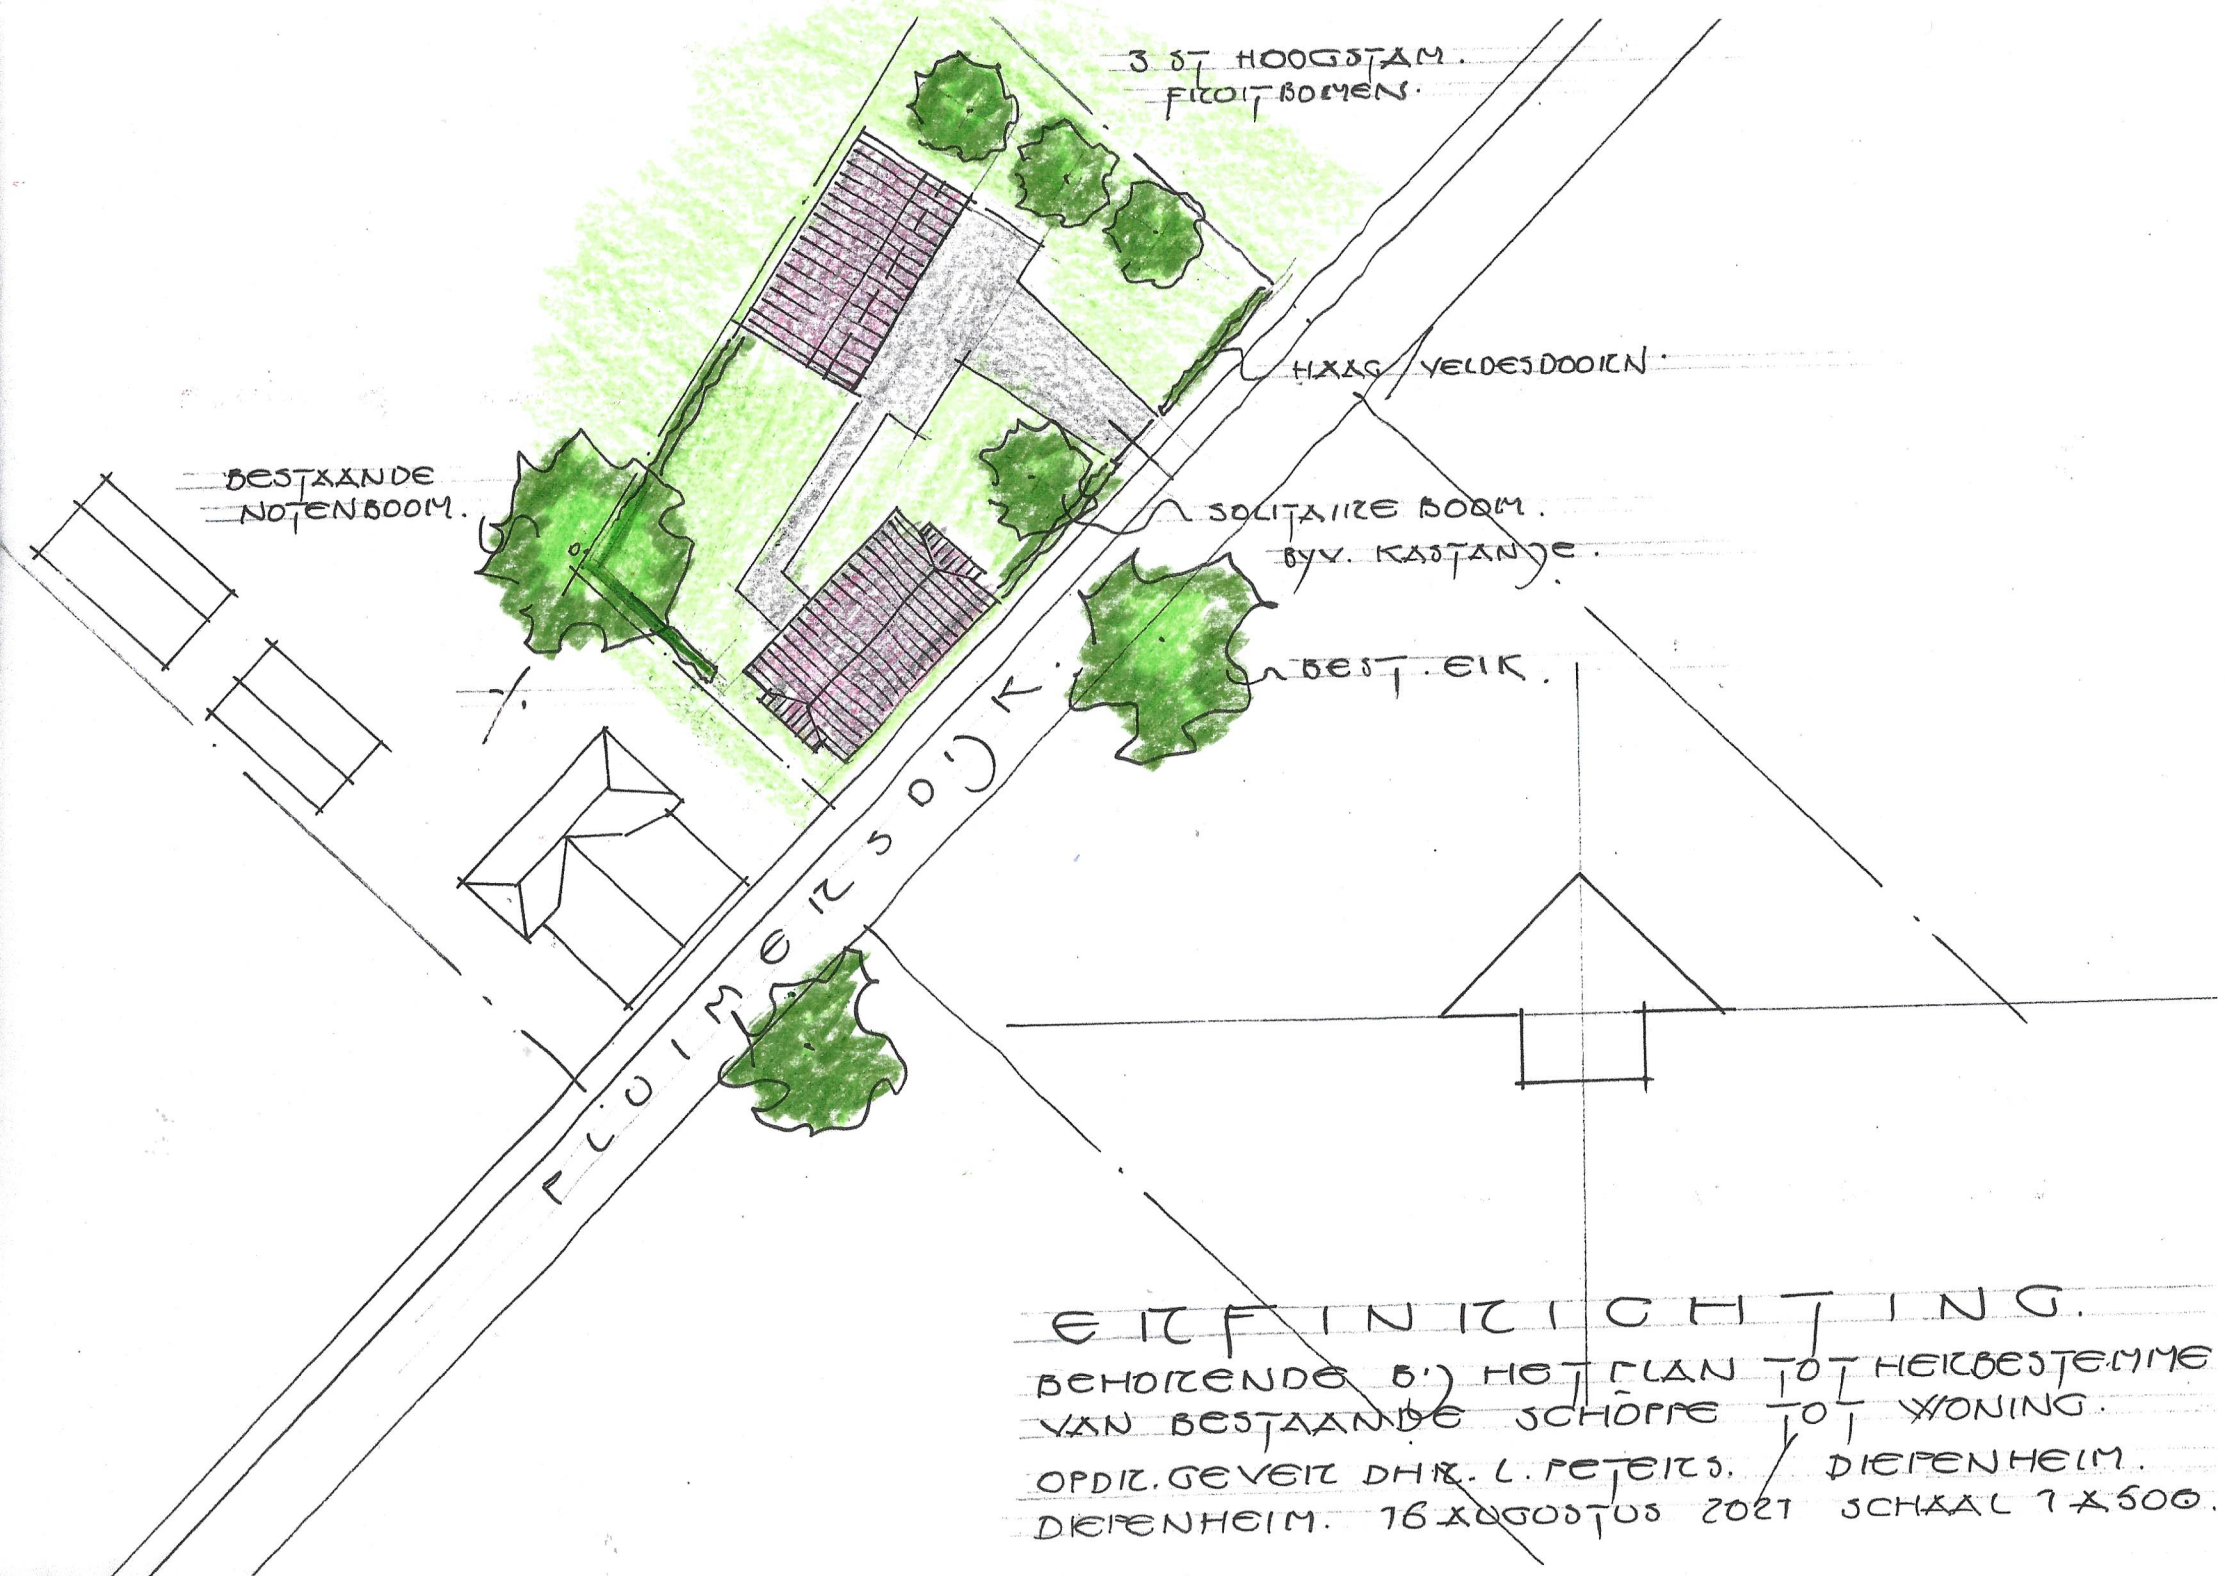

EITFINITICHTING.
BEHOORENDE B.) HET PLAN TOT HET BESTEMME
VAN BESTAANDE SCHÖPPE TOT WONING.
OPDIT. GEVEIT DHR. L. PETERIS. DIEPENHEIM.
DIEPENHEIM. 16 AUGOSTUS 2021 SCHAAL 1 X 500.