



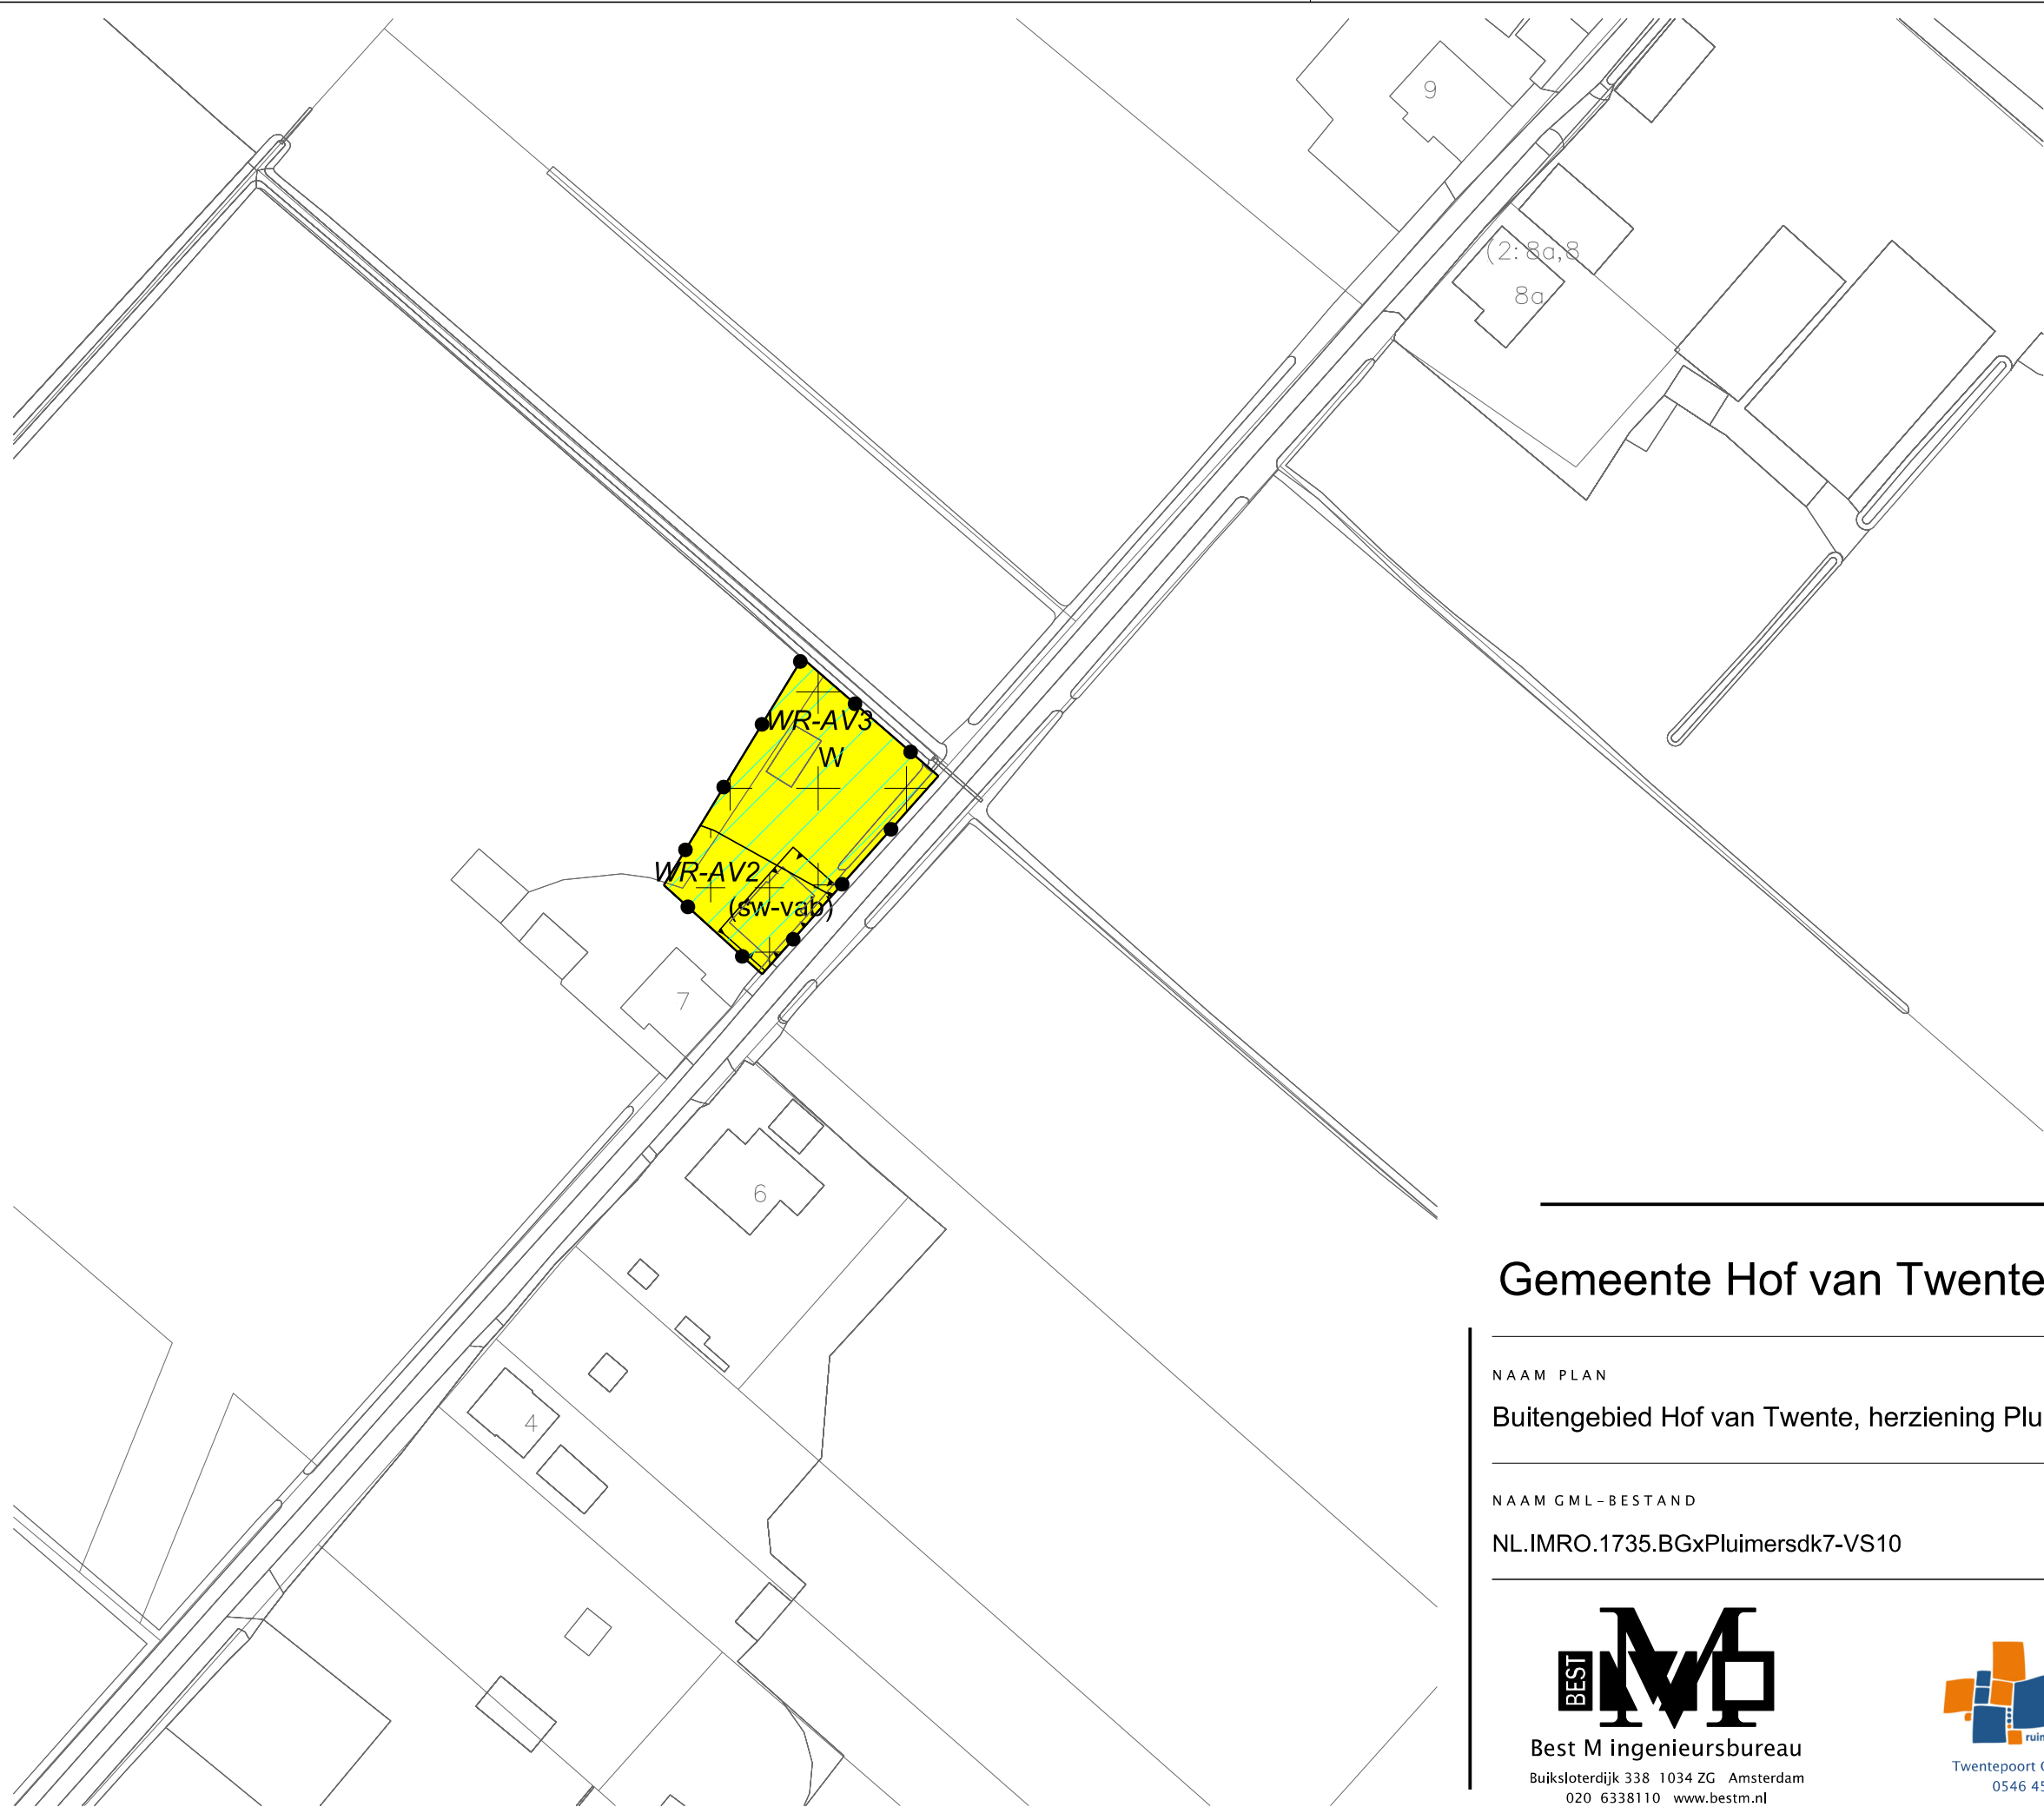

LEGENDA

- Plangebied
Plangrens
- Bestemmingen
Wonen
- Dubbelbestemmingen
Waarde - Archeologische verwachting 2
Waarde - Archeologische verwachting 3
- Gebiedsaanduidingen
vrijwaringszone - radar
- Functieaanduidingen
specifieke vorm van wonen - vab
- Verklaring
Ondergrond

Gemeente Hof van Twente

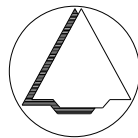

NAAM PLAN

Buitengebied Hof van Twente, herziening Pluimersdijk 7

NAAM GML-BESTAND

NL.IMRO.1735.BGxPluimersdk7-VS10

DATUM

24-8-2022

BLAD VAN BLADEN

1 VAN 1

FORMAAT

A3



Best M ingenieursbureau
Buiksloterdijk 338 1034 ZG Amsterdam
020 6338110 www.bestm.nl



Twentepoort Oost 16A 7609 RG Almelo
0546 454466 www.bjz.nu

TEKENAAR

MvL

SCHAAL

1 :1000