


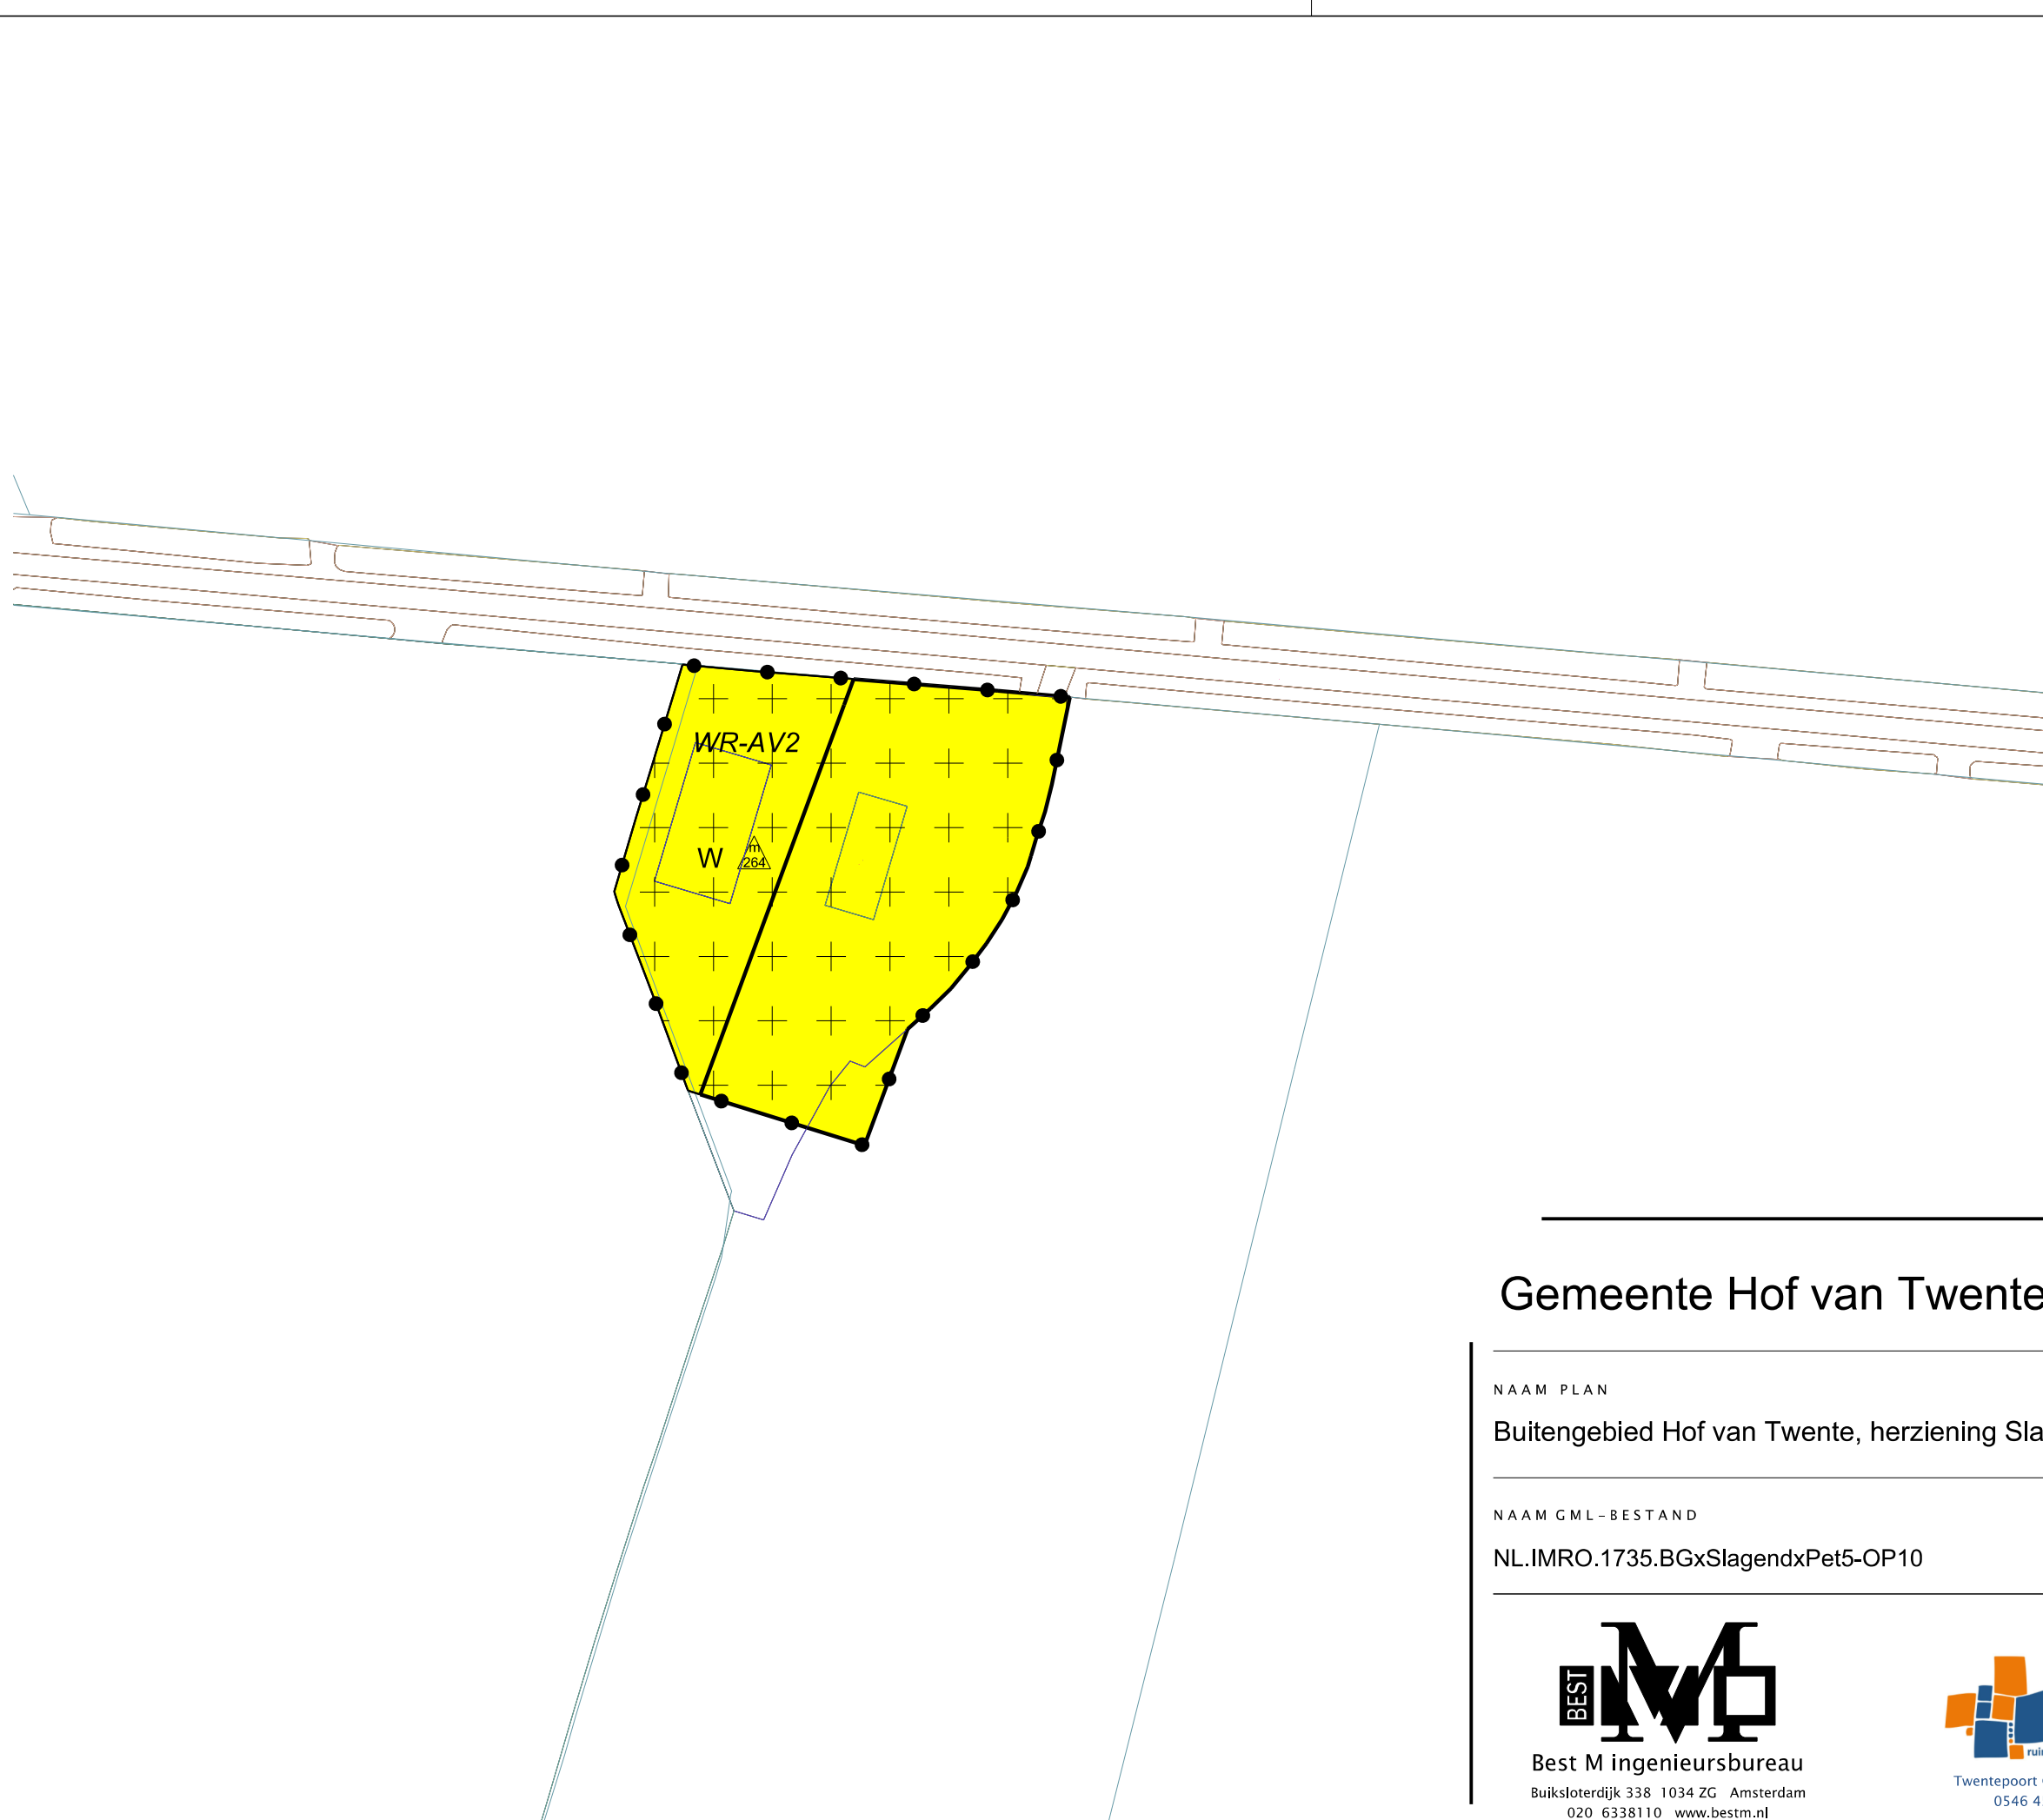

LEGENDA

- Plangebied
- Plangrens
- Bestemmingen
 - AW Agrarisch met waarden
 - W Wonen
 - W-VAB Wonen - Vab
- Dubbelbestemmingen
 - WR-AV1 Waarde - Archeologische verwachting 1
 - WR-AV2 Waarde - Archeologische verwachting 2
- Gebiedsaanduidingen
 - vrijwaringszone - radar
- Funciteaanduidingen
 - (sw-dlk) specifieke vorm van wonen - dienstverlening ten behoeve van landbouw kleiner dan 500 m2
- Bouwvlak
 - bouwvlak
- Maatvoering
 - maximum oppervlakte (m2)
- Verklaring
 - Ondergrond

Gemeente Hof van Twente



NAAM PLAN

Buitengebied Hof van Twente, herziening Slagendijk en Petersweg 5/5a

NAAM GML-BESTAND

NL.IMRO.1735.BGxSlagendxPet5-OP10

DATUM

10-10-2018

BLAD VAN BLADEN

2 VAN 2

FORMAAT

A3



Best M ingenieursbureau
Buiksloterdijk 338 1034 ZG Amsterdam
020 6338110 www.bestm.nl



Twentepoort Oost 16A 7609 RG Almelo
0546 454466 www.bjz.nu

TEKENAAR

MvL

SCHAAL

1 :1000