


Erfinrichtingsplan Bovenbergweg 5 Markelo

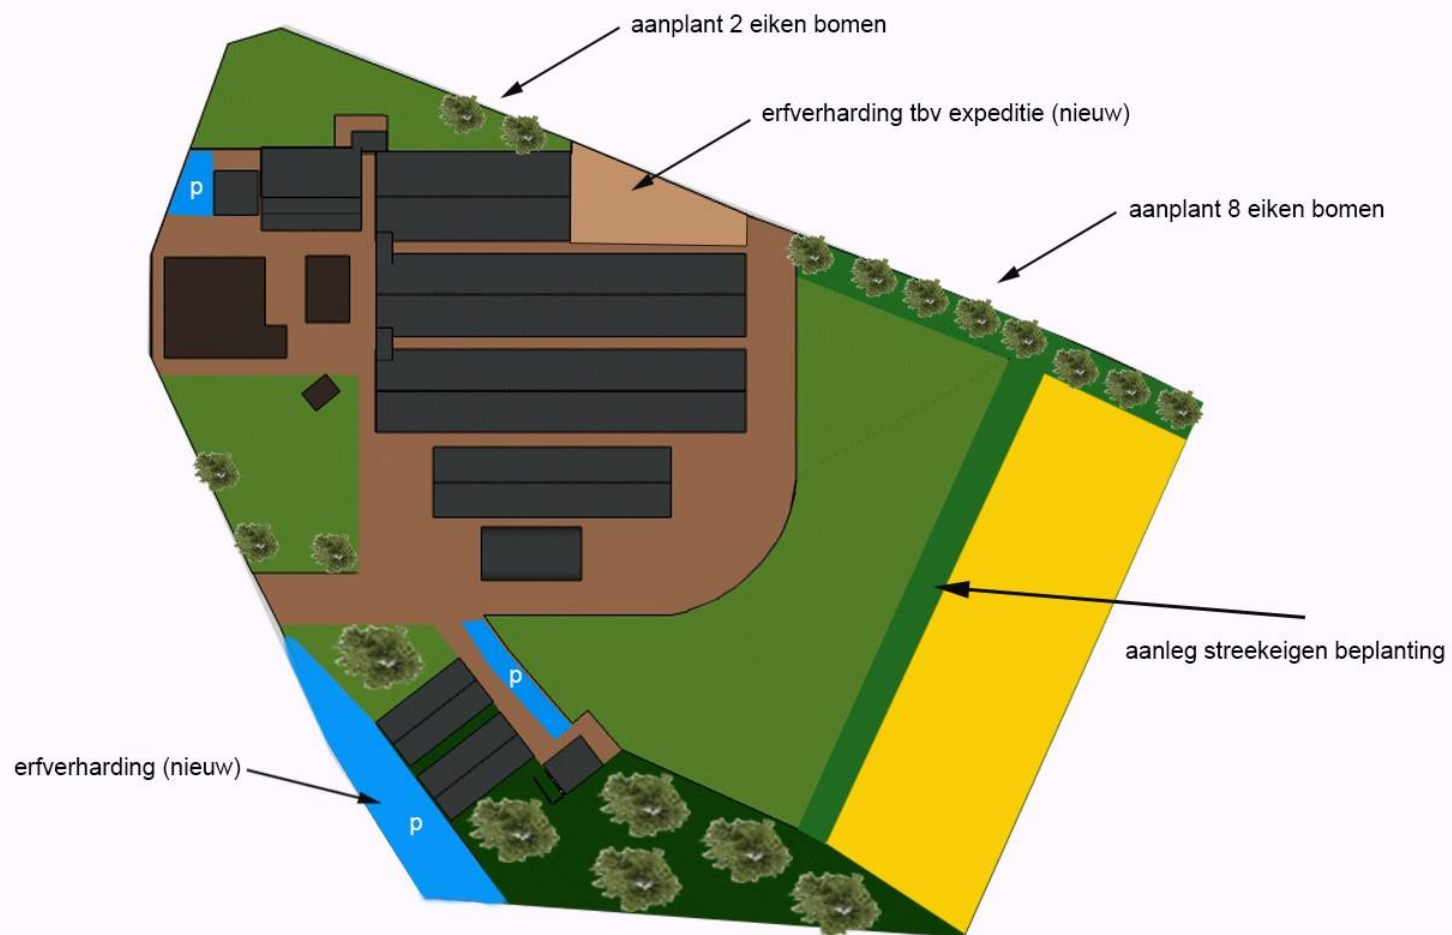

Wevers Sport - legenda

- privé
- bedrijfspanen
- erfverharding
- gras
- parkeren
- erfverharding (nieuw)
- bos
- maisveld
- groenstrook streekeigen beplanting
- aanplant 10 bomen