


Erfinrichtingsplan

Legenda

- A: Bestaande woning
- B: Bestaande schuur
- C: Nieuw te bouwen schuurwoning

- 1: Bouwblok
- 2: Erfgrens
- 3: Verharding
- 4: Nieuw te planten gemengde haag
- 5: Nieuw te planten bomenrij
- 6: Nieuw te planten struweel met solitaire boom
- 7: Nieuw te planten bomengroep
- 8: Bestaand struweel met bomen
- 9: Bestaand bomenrij

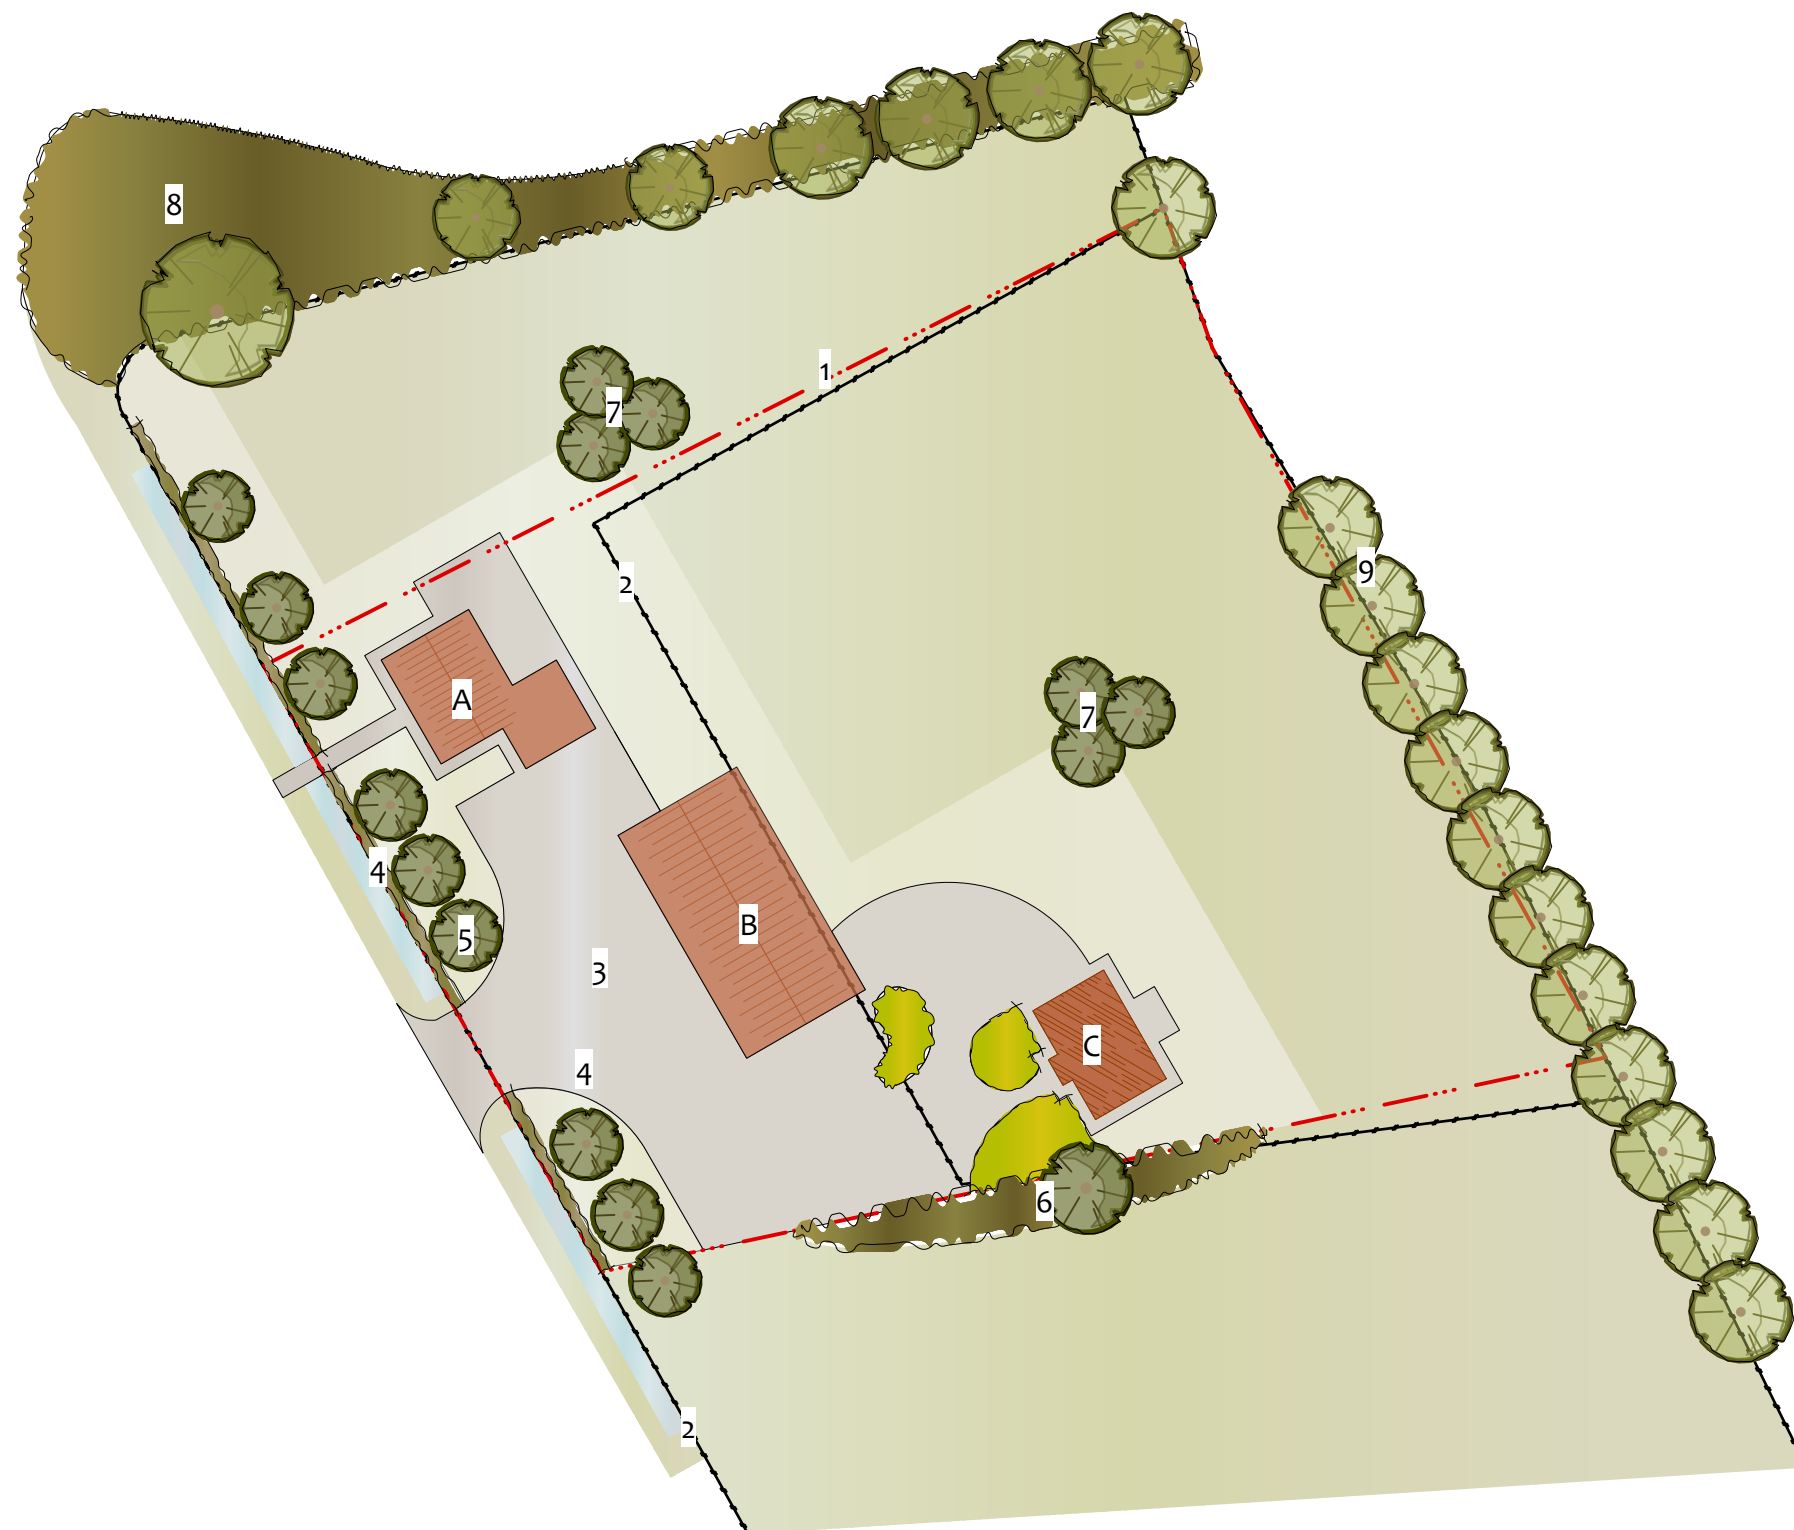

Eeckhof
voor een leefbare omgeving

Buro de Kleumper
Vormgevers van tuin & landschap

Erfinrichtingsplan
Bentelerhaarweg 1B Bentelo
fam. Tettero

Opdrachtgever: De Eeckhof

Schaal: 1:750 (A3)

Tekeningnummer: LP_1

Datum: 03-11-2021

Lilian Heuker of Hoek
Buro de Kleumper

