



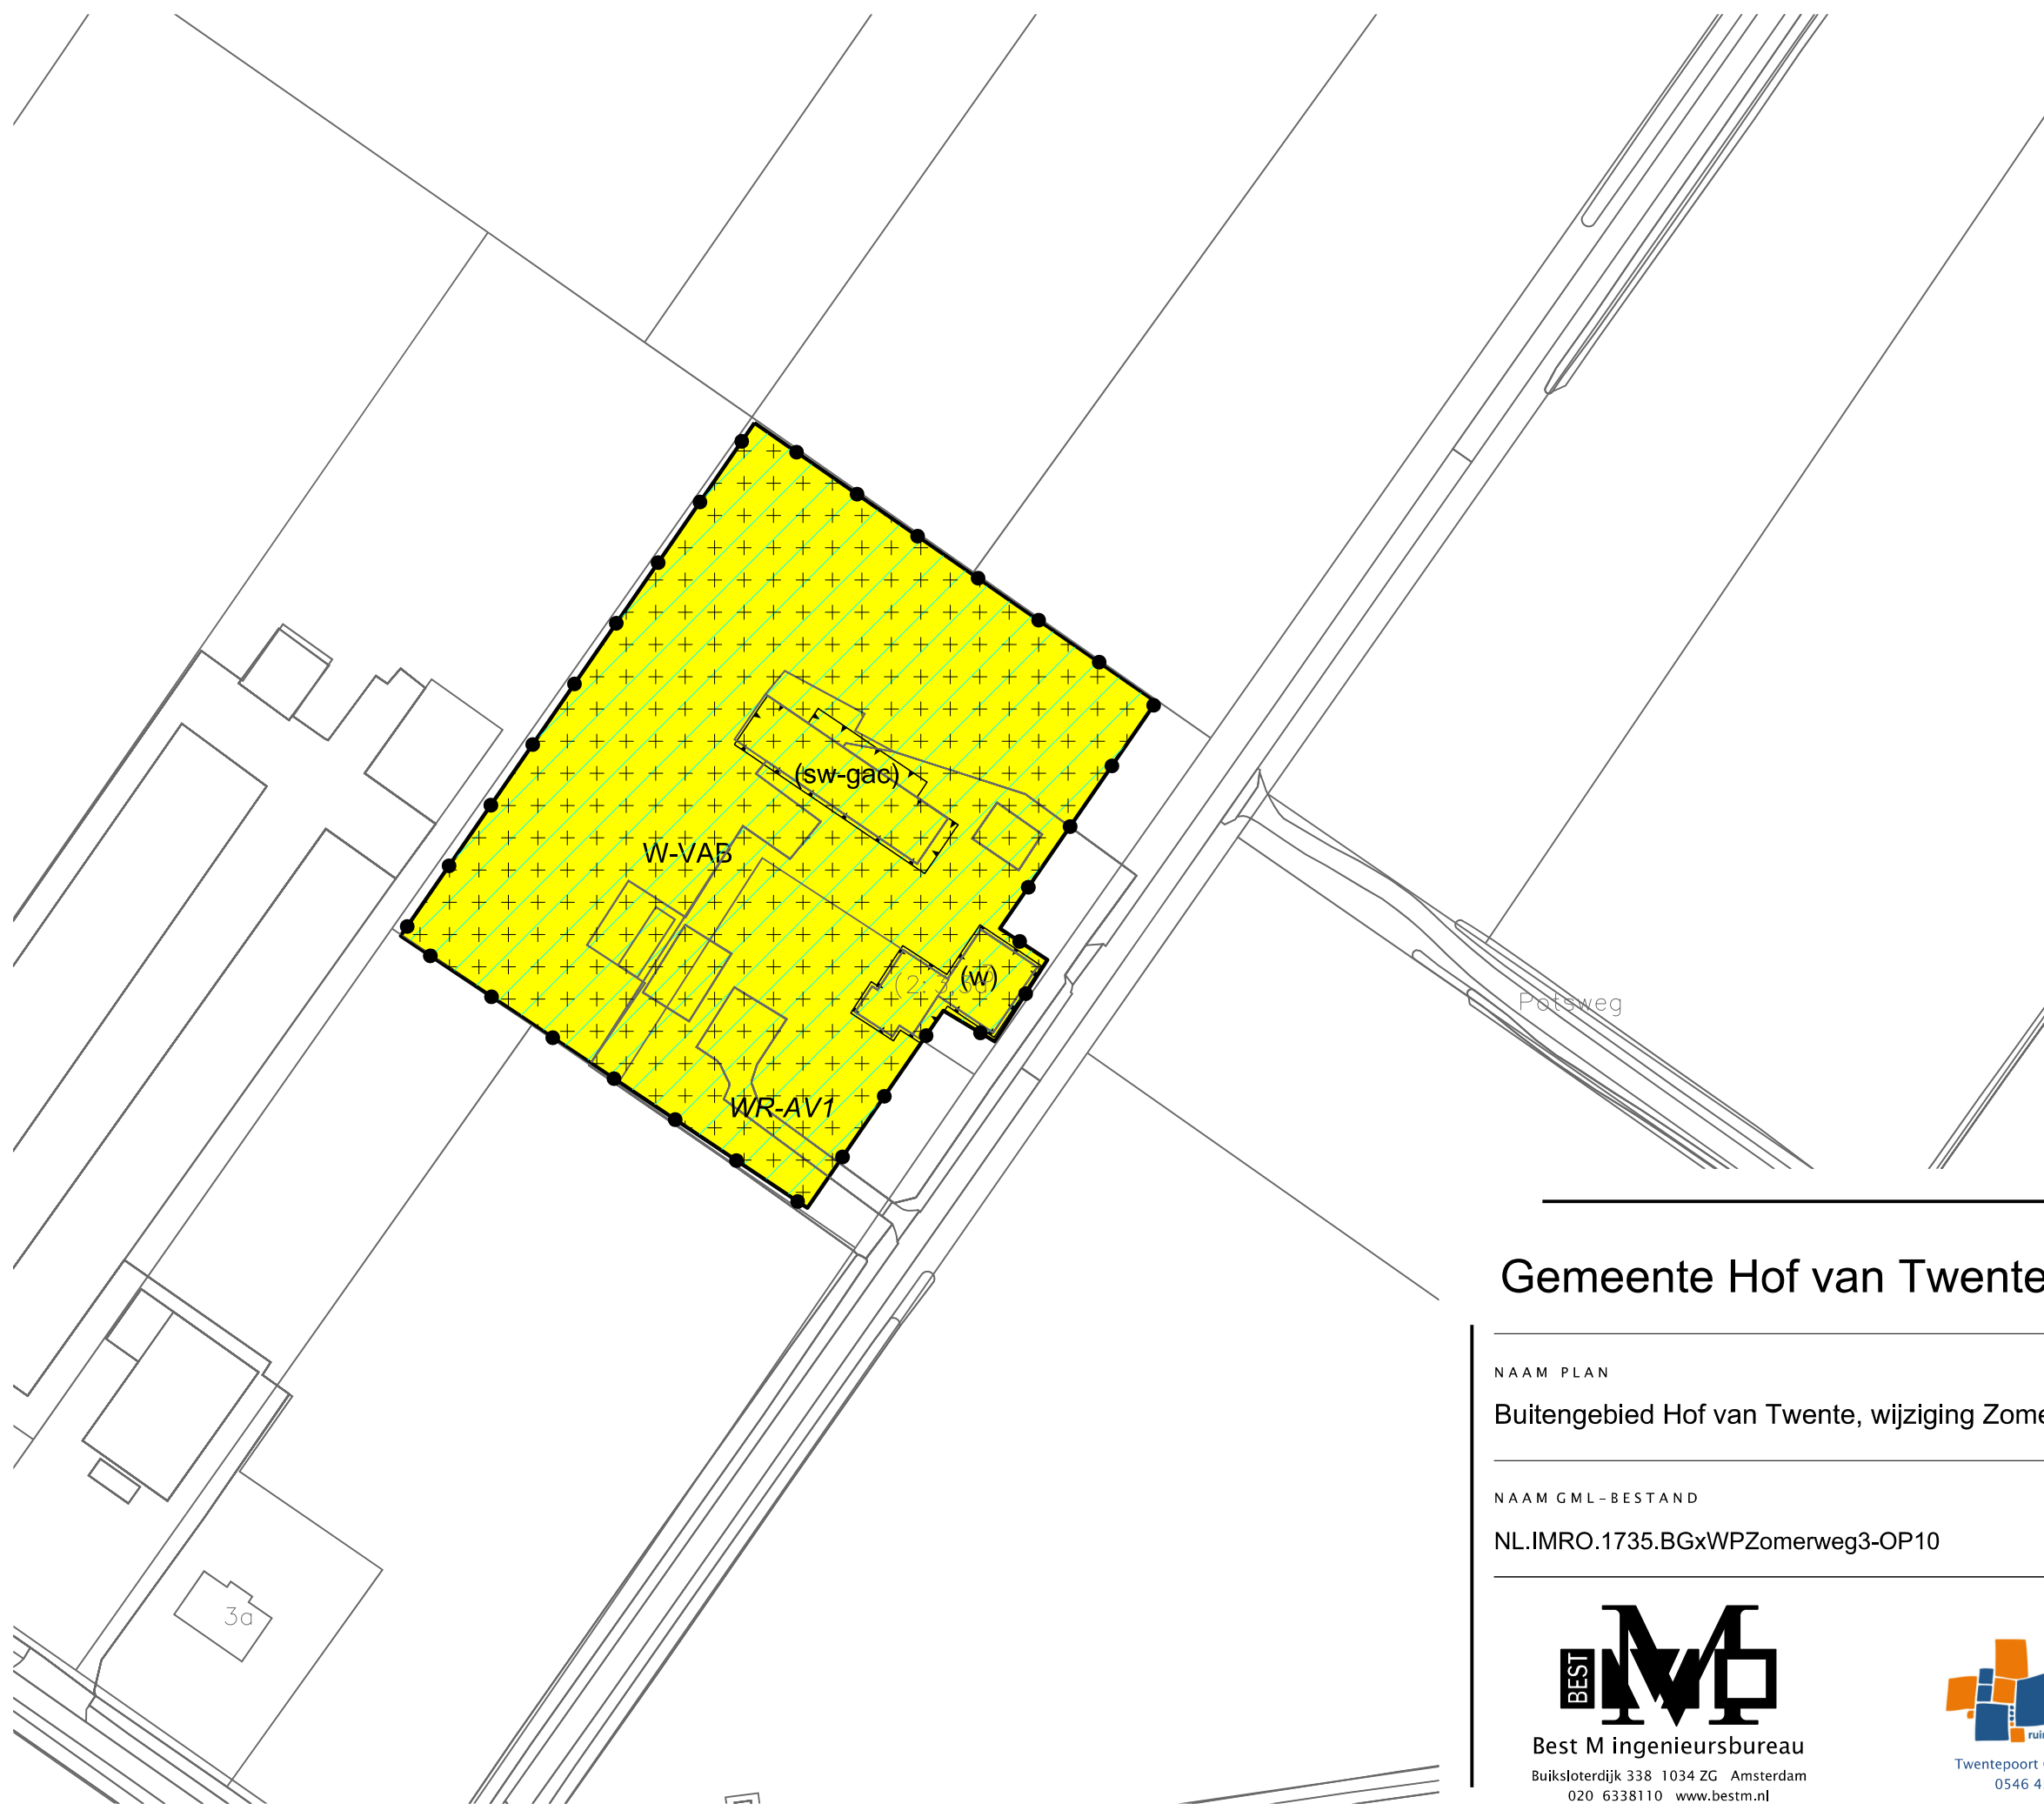

LEGENDA

- Plangebied
- Plangrens
- Bestemmingen
- W-VAB Wonen - Vab
- Dubbelbestemmingen
- WR-AV1 Waarde - Archeologische verwachting 1
- Gebiedsaanduidingen
- vrijwaringszone - radar
- Functieaanduidingen
- (sw-gac) specifieke vorm van wonen - groepsaccommodatie
- (w) wonen
- Bouwvlak
- bouwvlak
- Verklaring
- Ondergrond

Gemeente Hof van Twente

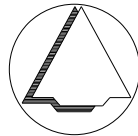

NAAM PLAN

Buitengebied Hof van Twente, wijziging Zomerweg 3 Ambt Delden

NAAM GML-BESTAND

NL.IMRO.1735.BGxWPZomerweg3-OP10

DATUM

7-1-2022

BLAD VAN BLADEN

1 VAN 1

FORMAAT

A3



Best M ingenieursbureau
Buiksloterdijk 338 1034 ZG Amsterdam
020 6338110 www.bestm.nl



Twentepoort Oost 16A 7609 RG Almelo
0546 454466 www.bjz.nu

TEKENAAR

MvL

SCHAAL

1 :1000