


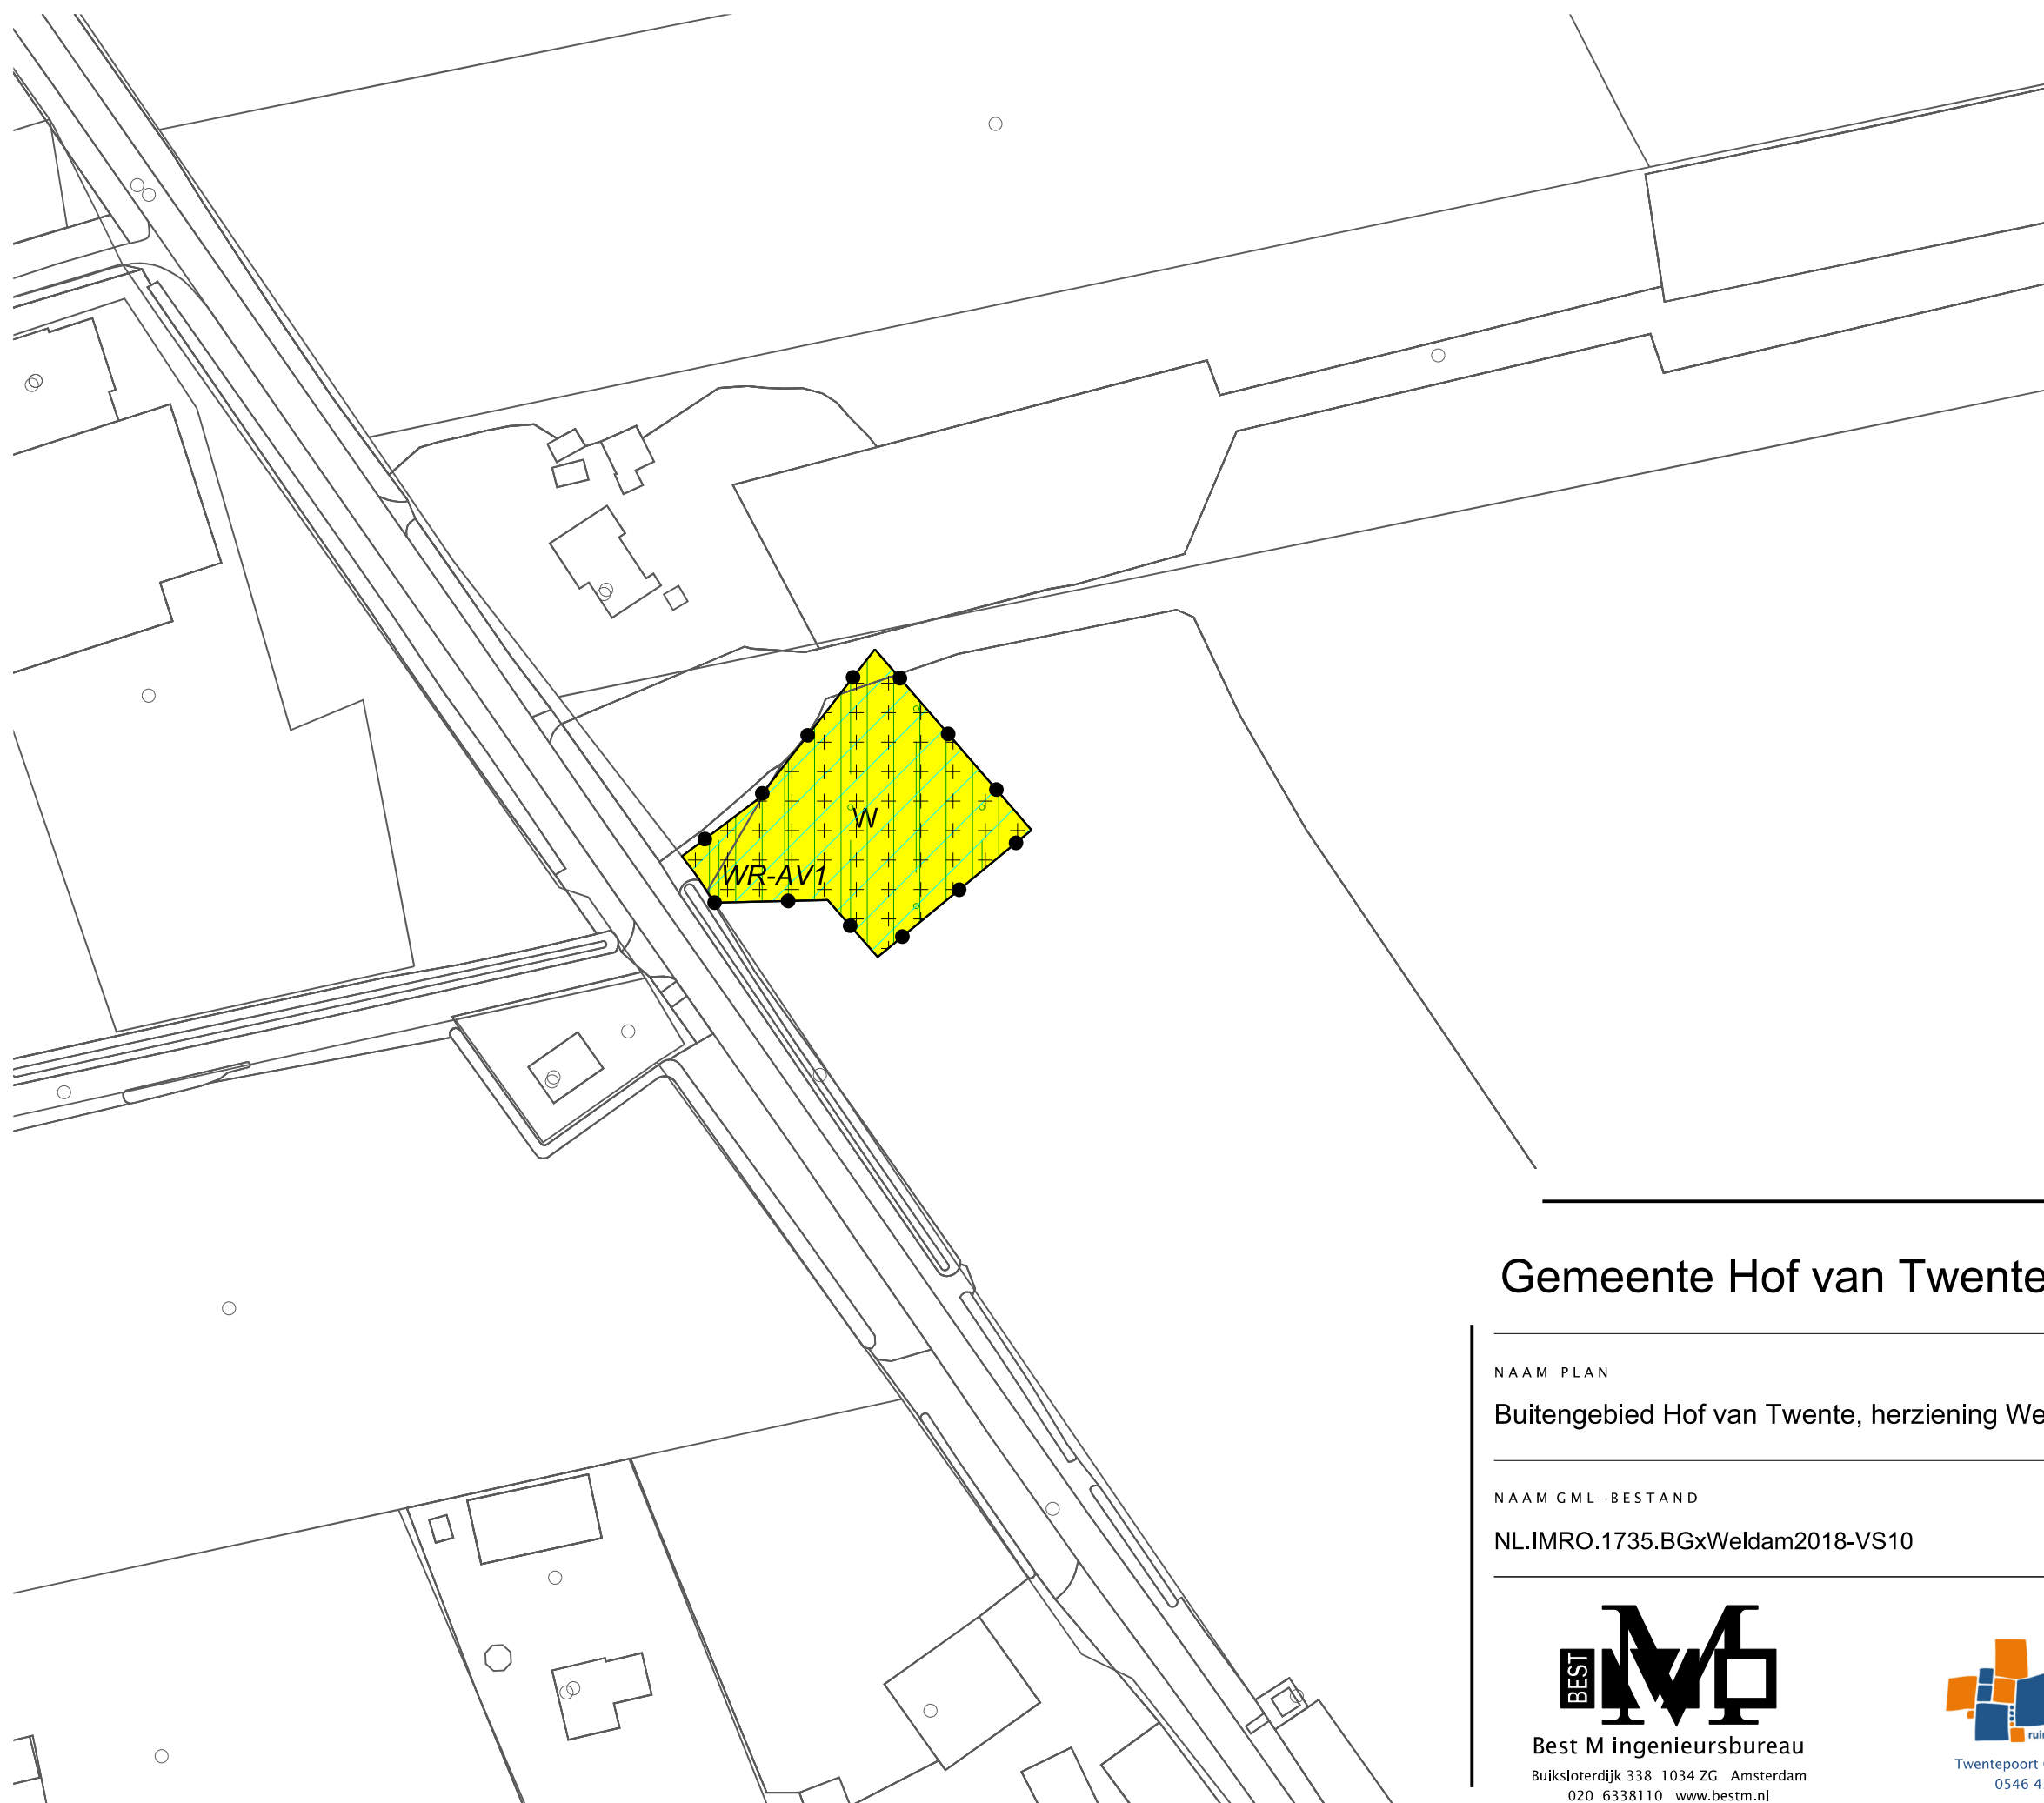

LEGENDA

Plangebied

Plangrens

Bestemmingen

Wonen

Woongebied

Dubbelbestemmingen

Waarde - Archeologische verwachting 1

Waarde - Archeologische verwachting 2

Waarde - Archeologische verwachting 3

Waarde - Boom

Gebiedsaanduidingen

milieuzone - grondwaterbeschermingsgebied

milieuzone - intrekgebied

vrijwaringszone - radar

Bouwvlak

bouwvlak

Maatvoering


maximum bebouwingspercentage (%)

maximum goothoogte (m), maximum bouwhoogte (m)

Verklaring

Ondergrond

Gemeente Hof van Twente

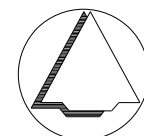

NAAM PLAN

Buitengebied Hof van Twente, herziening Weldam 2018

NAAM GML-BESTAND	DATUM	BLAD VAN BLADEN	FORMAAT
NL.IMRO.1735.BGxWeldam2018-VS10	26-2-2019	1 VAN 4	A3

BEST

Best M ingenieursbureau

Buiksloterdijk 338 1034 ZG Amsterdam

020 6338110 www.bestm.nl

BJZ.nu

ruimtelijke plannen en advies

Twentepoort Oost 16A 7609 RG Almelo

0546 454466 www.bjz.nu

TEKENAAR	SCHAAL
MvL	1 :1000

Potdijk