


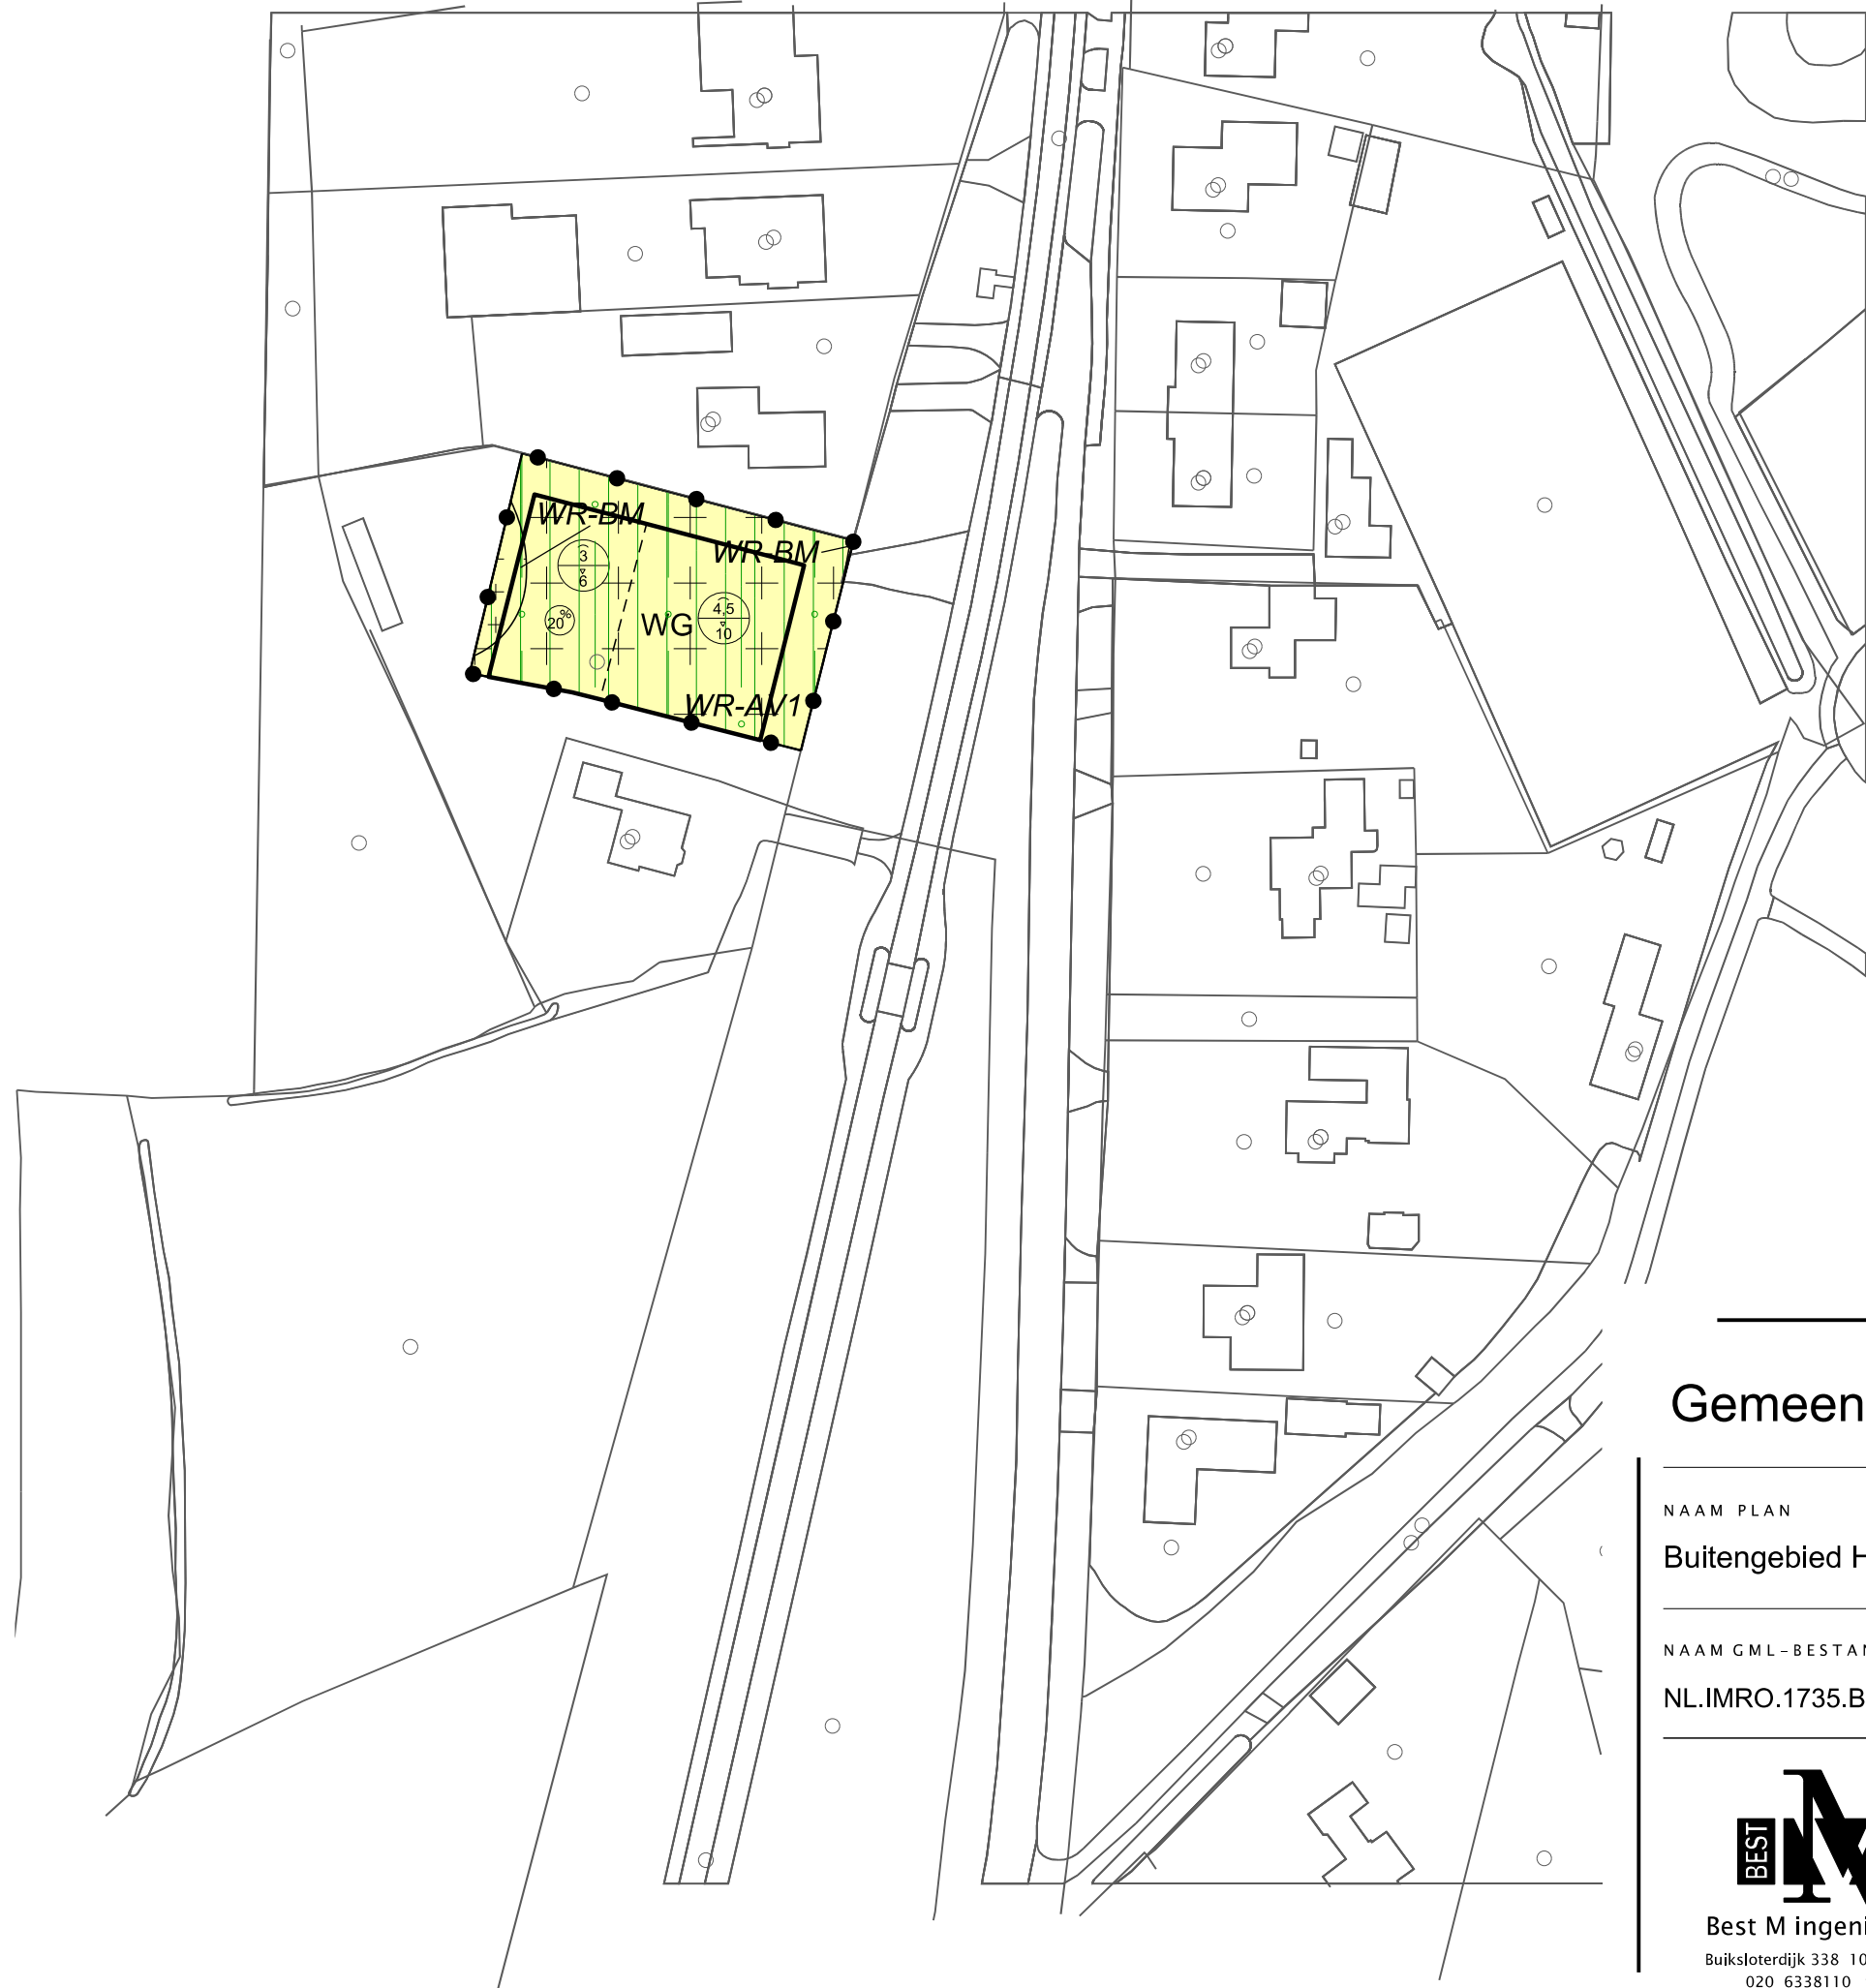

LEGENDA

- Plangebied
- Plangrens
- Bestemmingen
- Wonen
- Woongebied
- Dubbelbestemmingen
- Waarde - Archeologische verwachting 1
- Waarde - Archeologische verwachting 2
- Waarde - Archeologische verwachting 3
- Waarde - Boom
- Gebiedsaanduidingen
- milieuzone - grondwaterbeschermingsgebied
- milieuzone - intrekgebied
- vrijwaringszone - radar
- Bouwvlak
- bouwvlak
- Maatvoering
- maximum bebouwingspercentage (%)
- maximum goothoogte (m), maximum bouwhoogte (m)
- Verklaring
- Ondergrond

Gemeente Hof van Twente

NAAM PLAN

Buitengebied Hof van Twente, herziening Weldam 2018

NAAM GML-BESTAND

NL.IMRO.1735.BGxWeldam2018-VS10

DATUM

26-2-2019

BLAD VAN BLADEN

4 VAN 4

FORMAAT

A3



Best M ingenieursbureau
Buiksloterdijk 338 1034 ZG Amsterdam
020 6338110 www.bestm.nl



Twentepoort Oost 16A 7609 RG Almelo
0546 454466 www.bjz.nu

TEKENAAR

MvL

SCHAAL

1 :1000

Diepenheimseweg