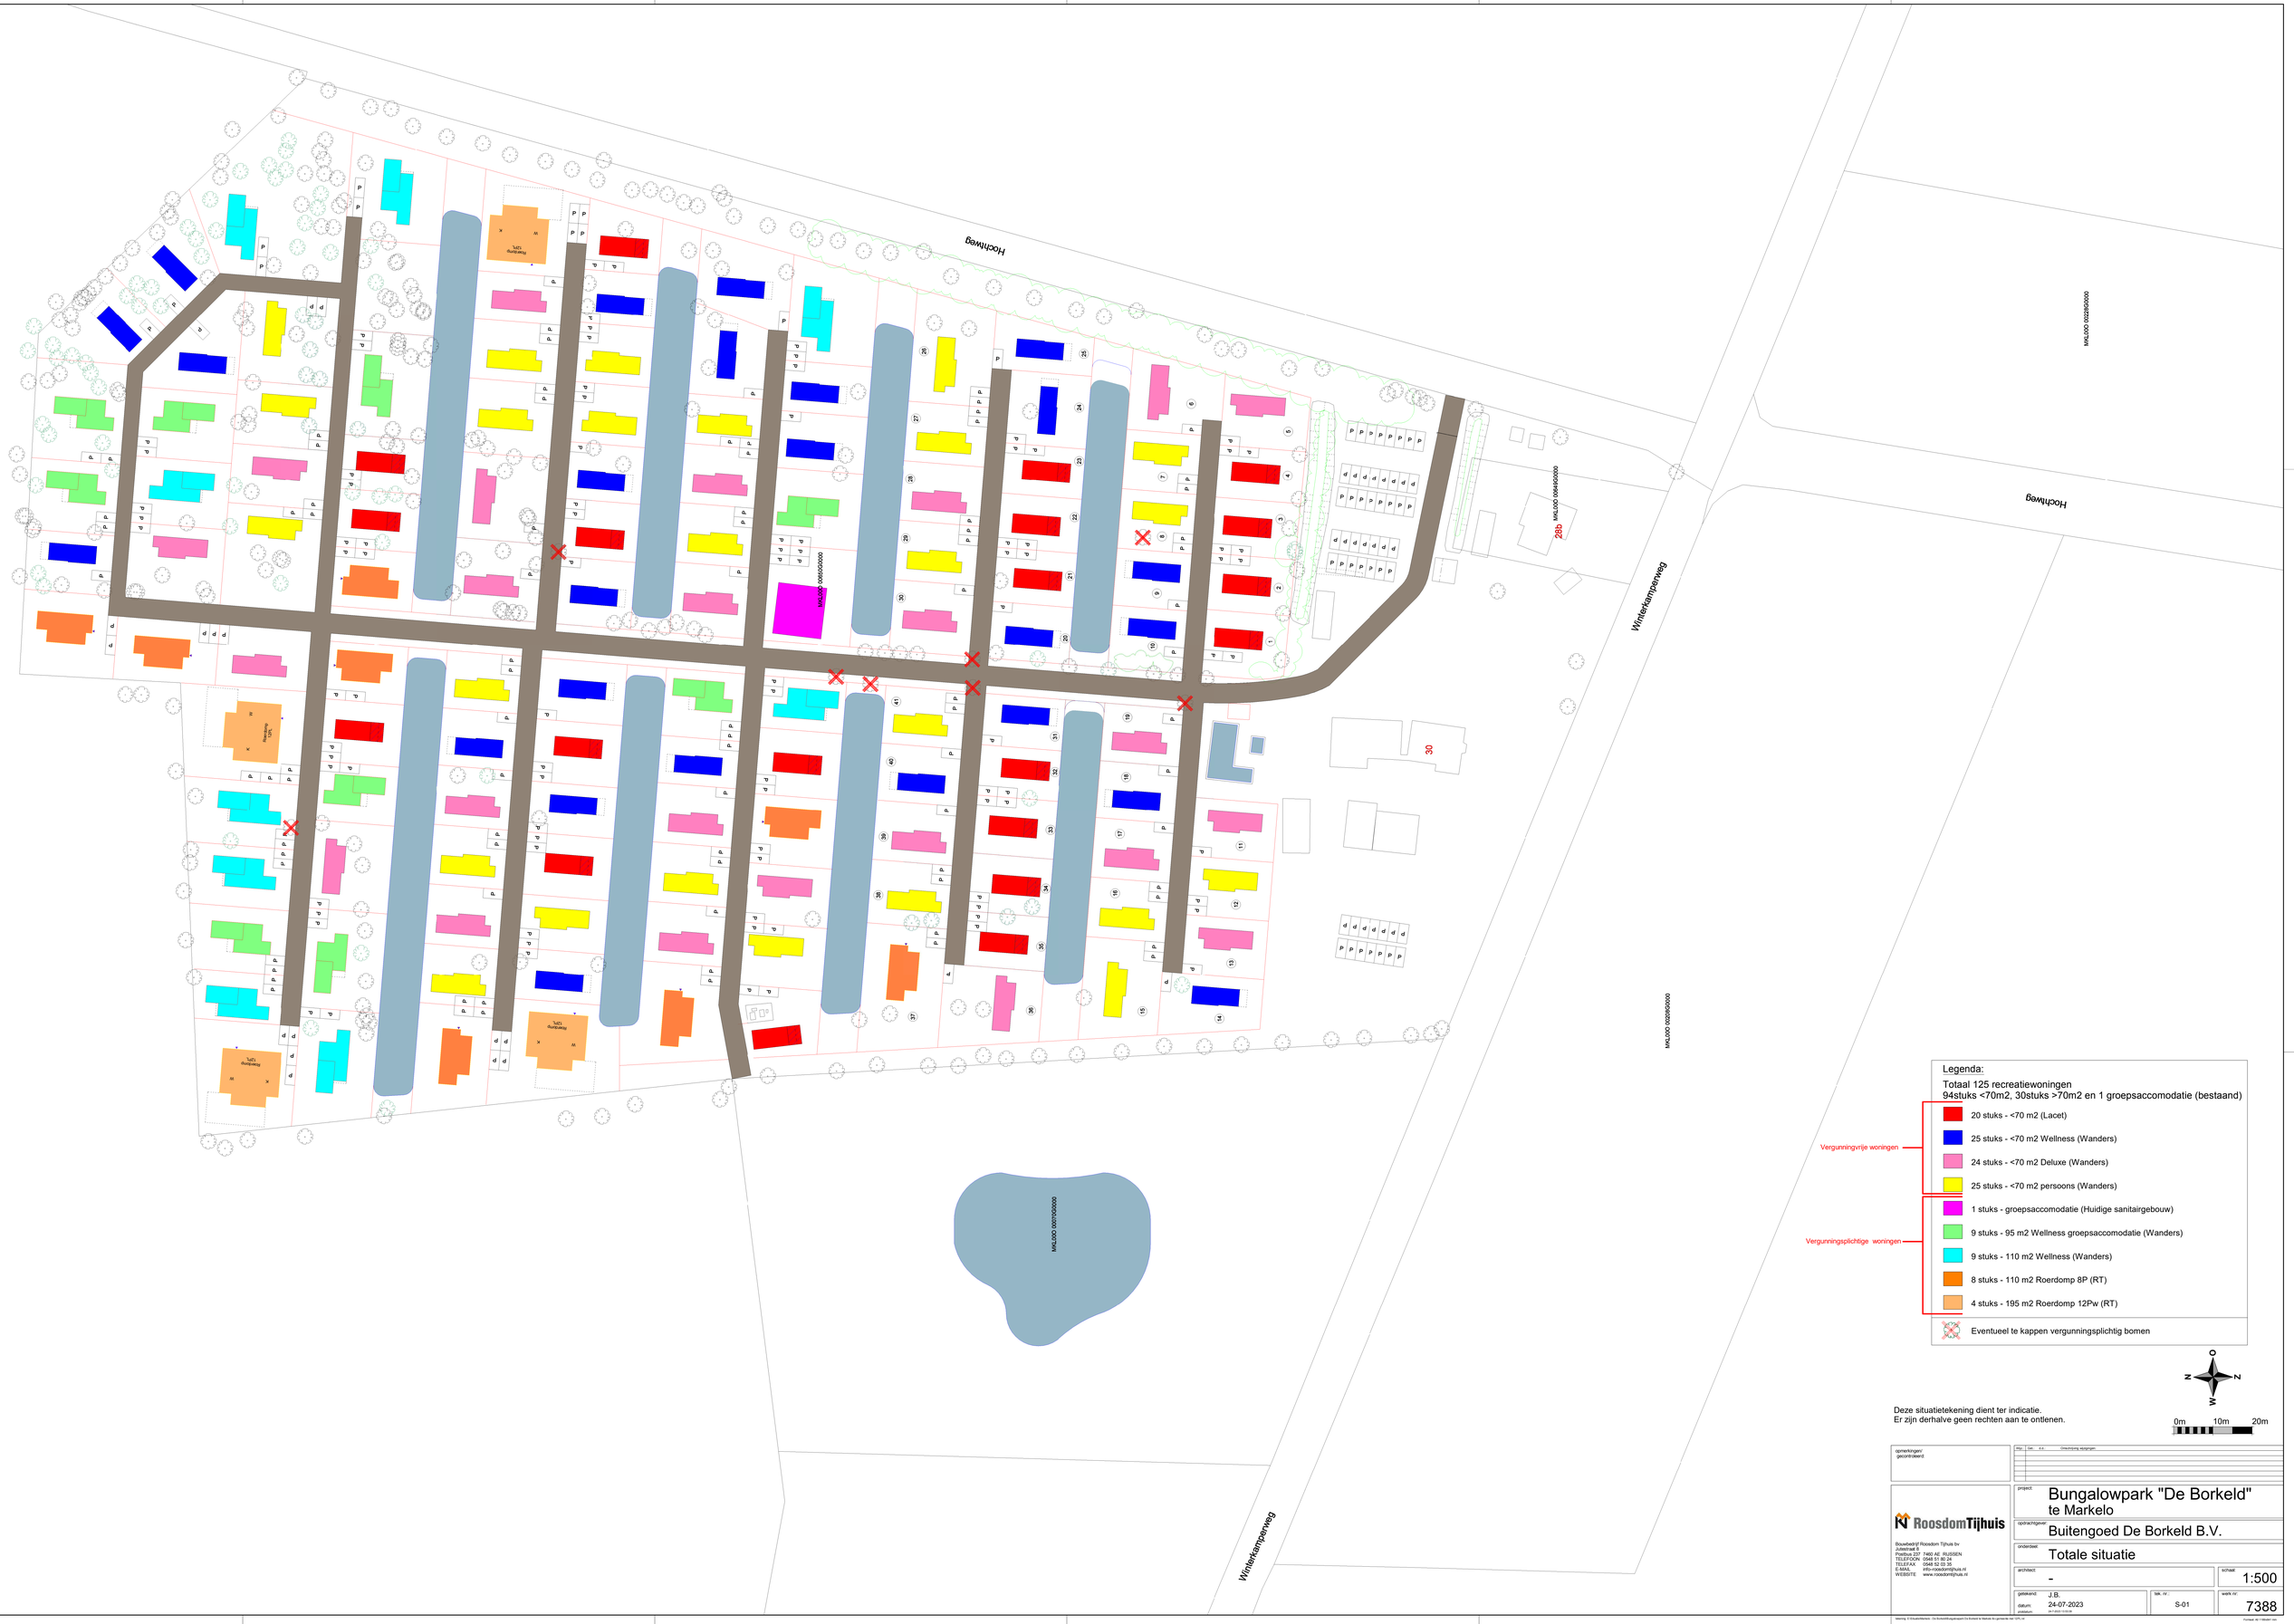
Hochlweg
Winterkampserweg
Hochlweg
Winterkampserweg
MKL000 0020950000
MKL000 0060600000
MKL000 0070700000
MKL000 0020950000
28b
30
Legenda:
Totaal 125 recreatiewoningen
94stuks <70m2, 30stuks >70m2 en 1 groepsaccomodatie (bestaand)
Vergunningvrije woningen
20 stuks - <70 m2 (Lacet)
25 stuks - <70 m2 Wellness (Wanders)
24 stuks - <70 m2 Deluxe (Wanders)
25 stuks - <70 m2 persoons (Wanders)
Vergunningsplichtige woningen
1 stuks - groepsaccomodatie (Huidige sanitairgebouw)
9 stuks - 95 m2 Wellness groepsaccomodatie (Wanders)
9 stuks - 110 m2 Wellness (Wanders)
8 stuks - 110 m2 Roerdomp 8P (RT)
4 stuks - 195 m2 Roerdomp 12Pw (RT)
Eventueel te kappen vergunningsplichtig bomen
O
N
Z
W
Deze situatietekening dient ter indicatie.
Er zijn derhalve geen rechten aan te ontlenen.
0m
10m
20m
opmerkingen/
gecontroleerd:
RoosdomTijhuis
Bouwbedrijf Roosdom Tijhuis bv
Julianaraat 8
Postbus 227 7460 AE RUSSEN
TELEFOON: 0548 51 80 24
TELEFAX: 0548 52 03 35
E-MAIL: info-roosdomtijhuis.nl
WEBSITE: www.roosdomtijhuis.nl
project:
Bungalowpark "De Borkeld"
te Markelo
opdrachtgever:
Buitengoed De Borkeld B.V.
onderdeel:
Totale situatie
architect:
-
schaal:
1:500
getekend:
J.B.
datum:
24-07-2023
plotdatum:
24-7-2023 10:00:00
tek. nr.:
S-01
werk nr.:
7388