




- A: Bestaande woning.
- B: Inwoon situatie omvormen naar woning.
- C: Nieuw te bouwen schuur
- D: Nieuw te bouwen woning.
- E: Nieuw te bouwen bijgebouw.
- F: Te slopen opstallen (oranje stippellijn).
- G: Bestaande houtopstanden.
- H: Nieuw aan te planten houtsingel. Aanplanten met de soorten meidoorn, vuilboom, hulst, veldesdoorn, wilde liguster en hondsroos in gelijke verhouding. Plantafstand 1,5 x 1,5 meter. Aanplanten in de maat 80-100 (hoogte in centimeters). Totaal 215 stuks op 470 m2.
- I: Nieuw aan te planten houtsingel. Aanplanten met de soorten meidoorn, vuilboom, hulst, veldesdoorn, wilde liguster en hondsroos in gelijke verhouding. Plantafstand 1,5 x 1,5 meter. Aanplanten in de maat 80-100 (hoogte in centimeters). Totaal 35 stuks op 70 m2.
- J: Nieuw aan te planten bomengroepen. Aanplanten in de maat 12-14 (stamomtrek in centimeters) en elk voorzien van twee boompalen. met de soorten: eik, linde en fladderiep. Totaal: 3 stuks, aanplanten in gelijke verhouding.
- K: Erfverharding.
- L: Tuin gazon.
- M: Te behouden karakteristieke hooimijt.
- N: Omvormen van schuur naar woning, via KGO.
- O: Voorgenomen kadastrale verdeling.
- P: Nog te vormgeven perceel met een oppervlakte van circa. 4862 m2.
- Q: Nog te vormgeven perceel met een oppervlakte van circa. 5000 m2.

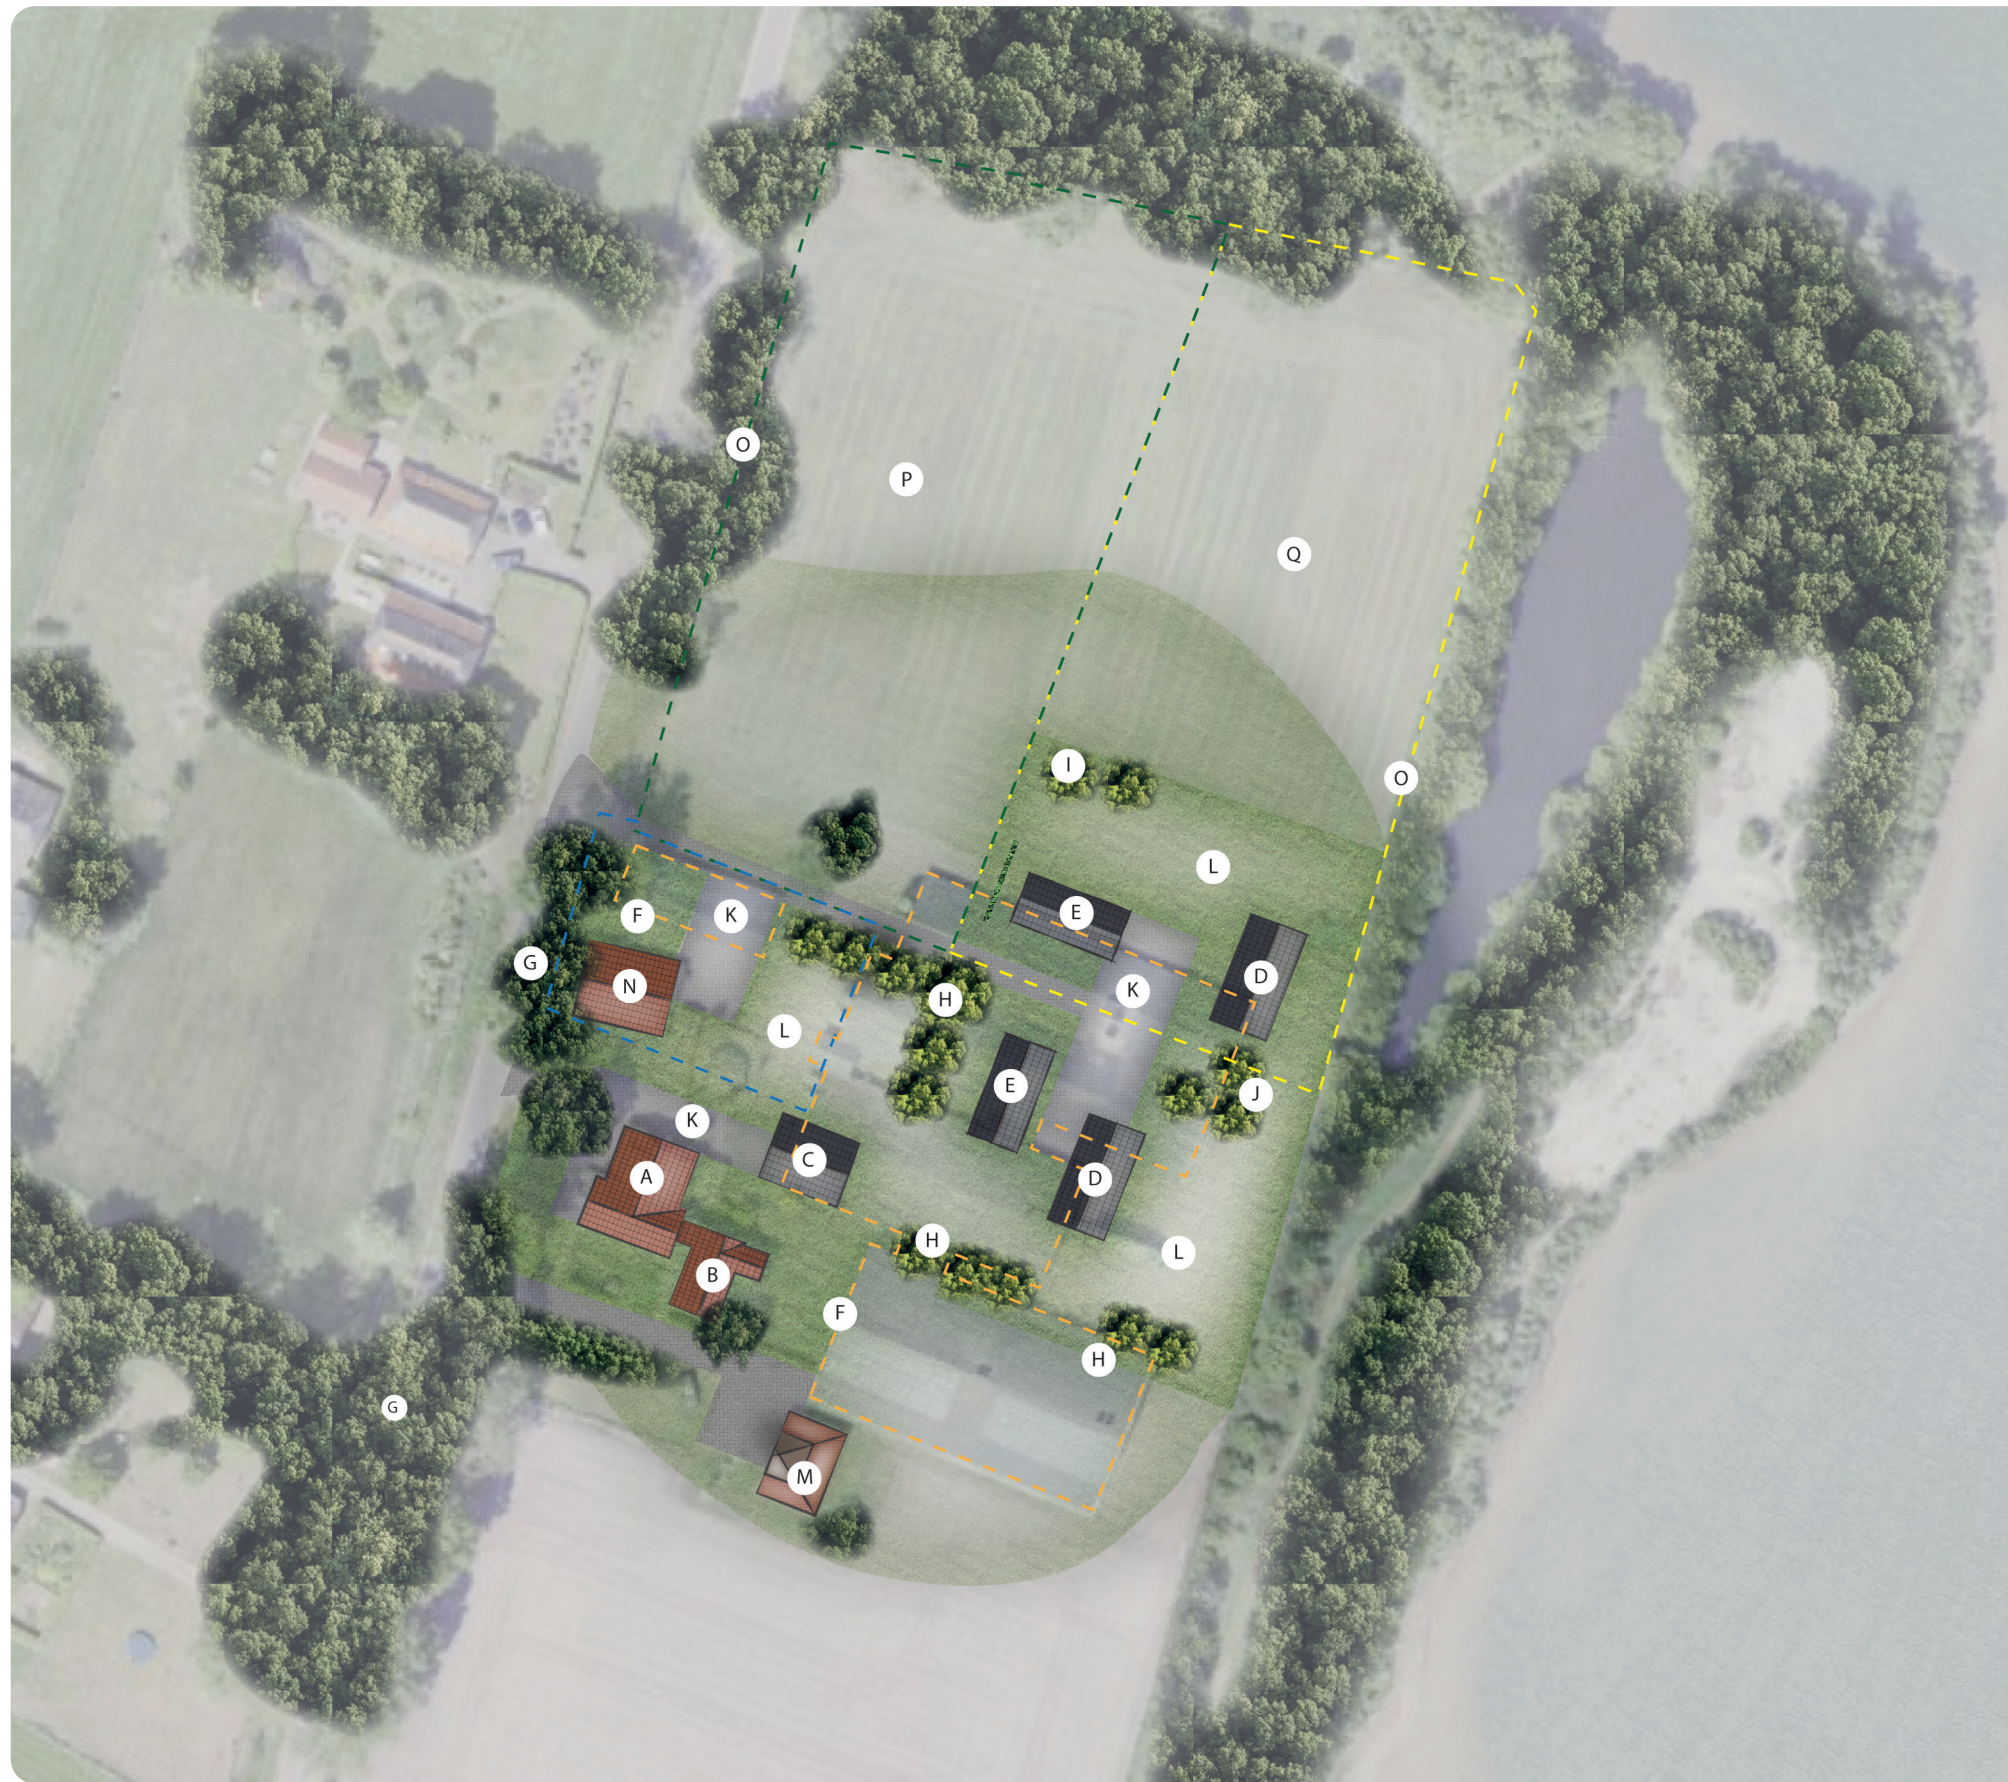

Fragment uit 1905 (bron: topotijdreis.nl)