



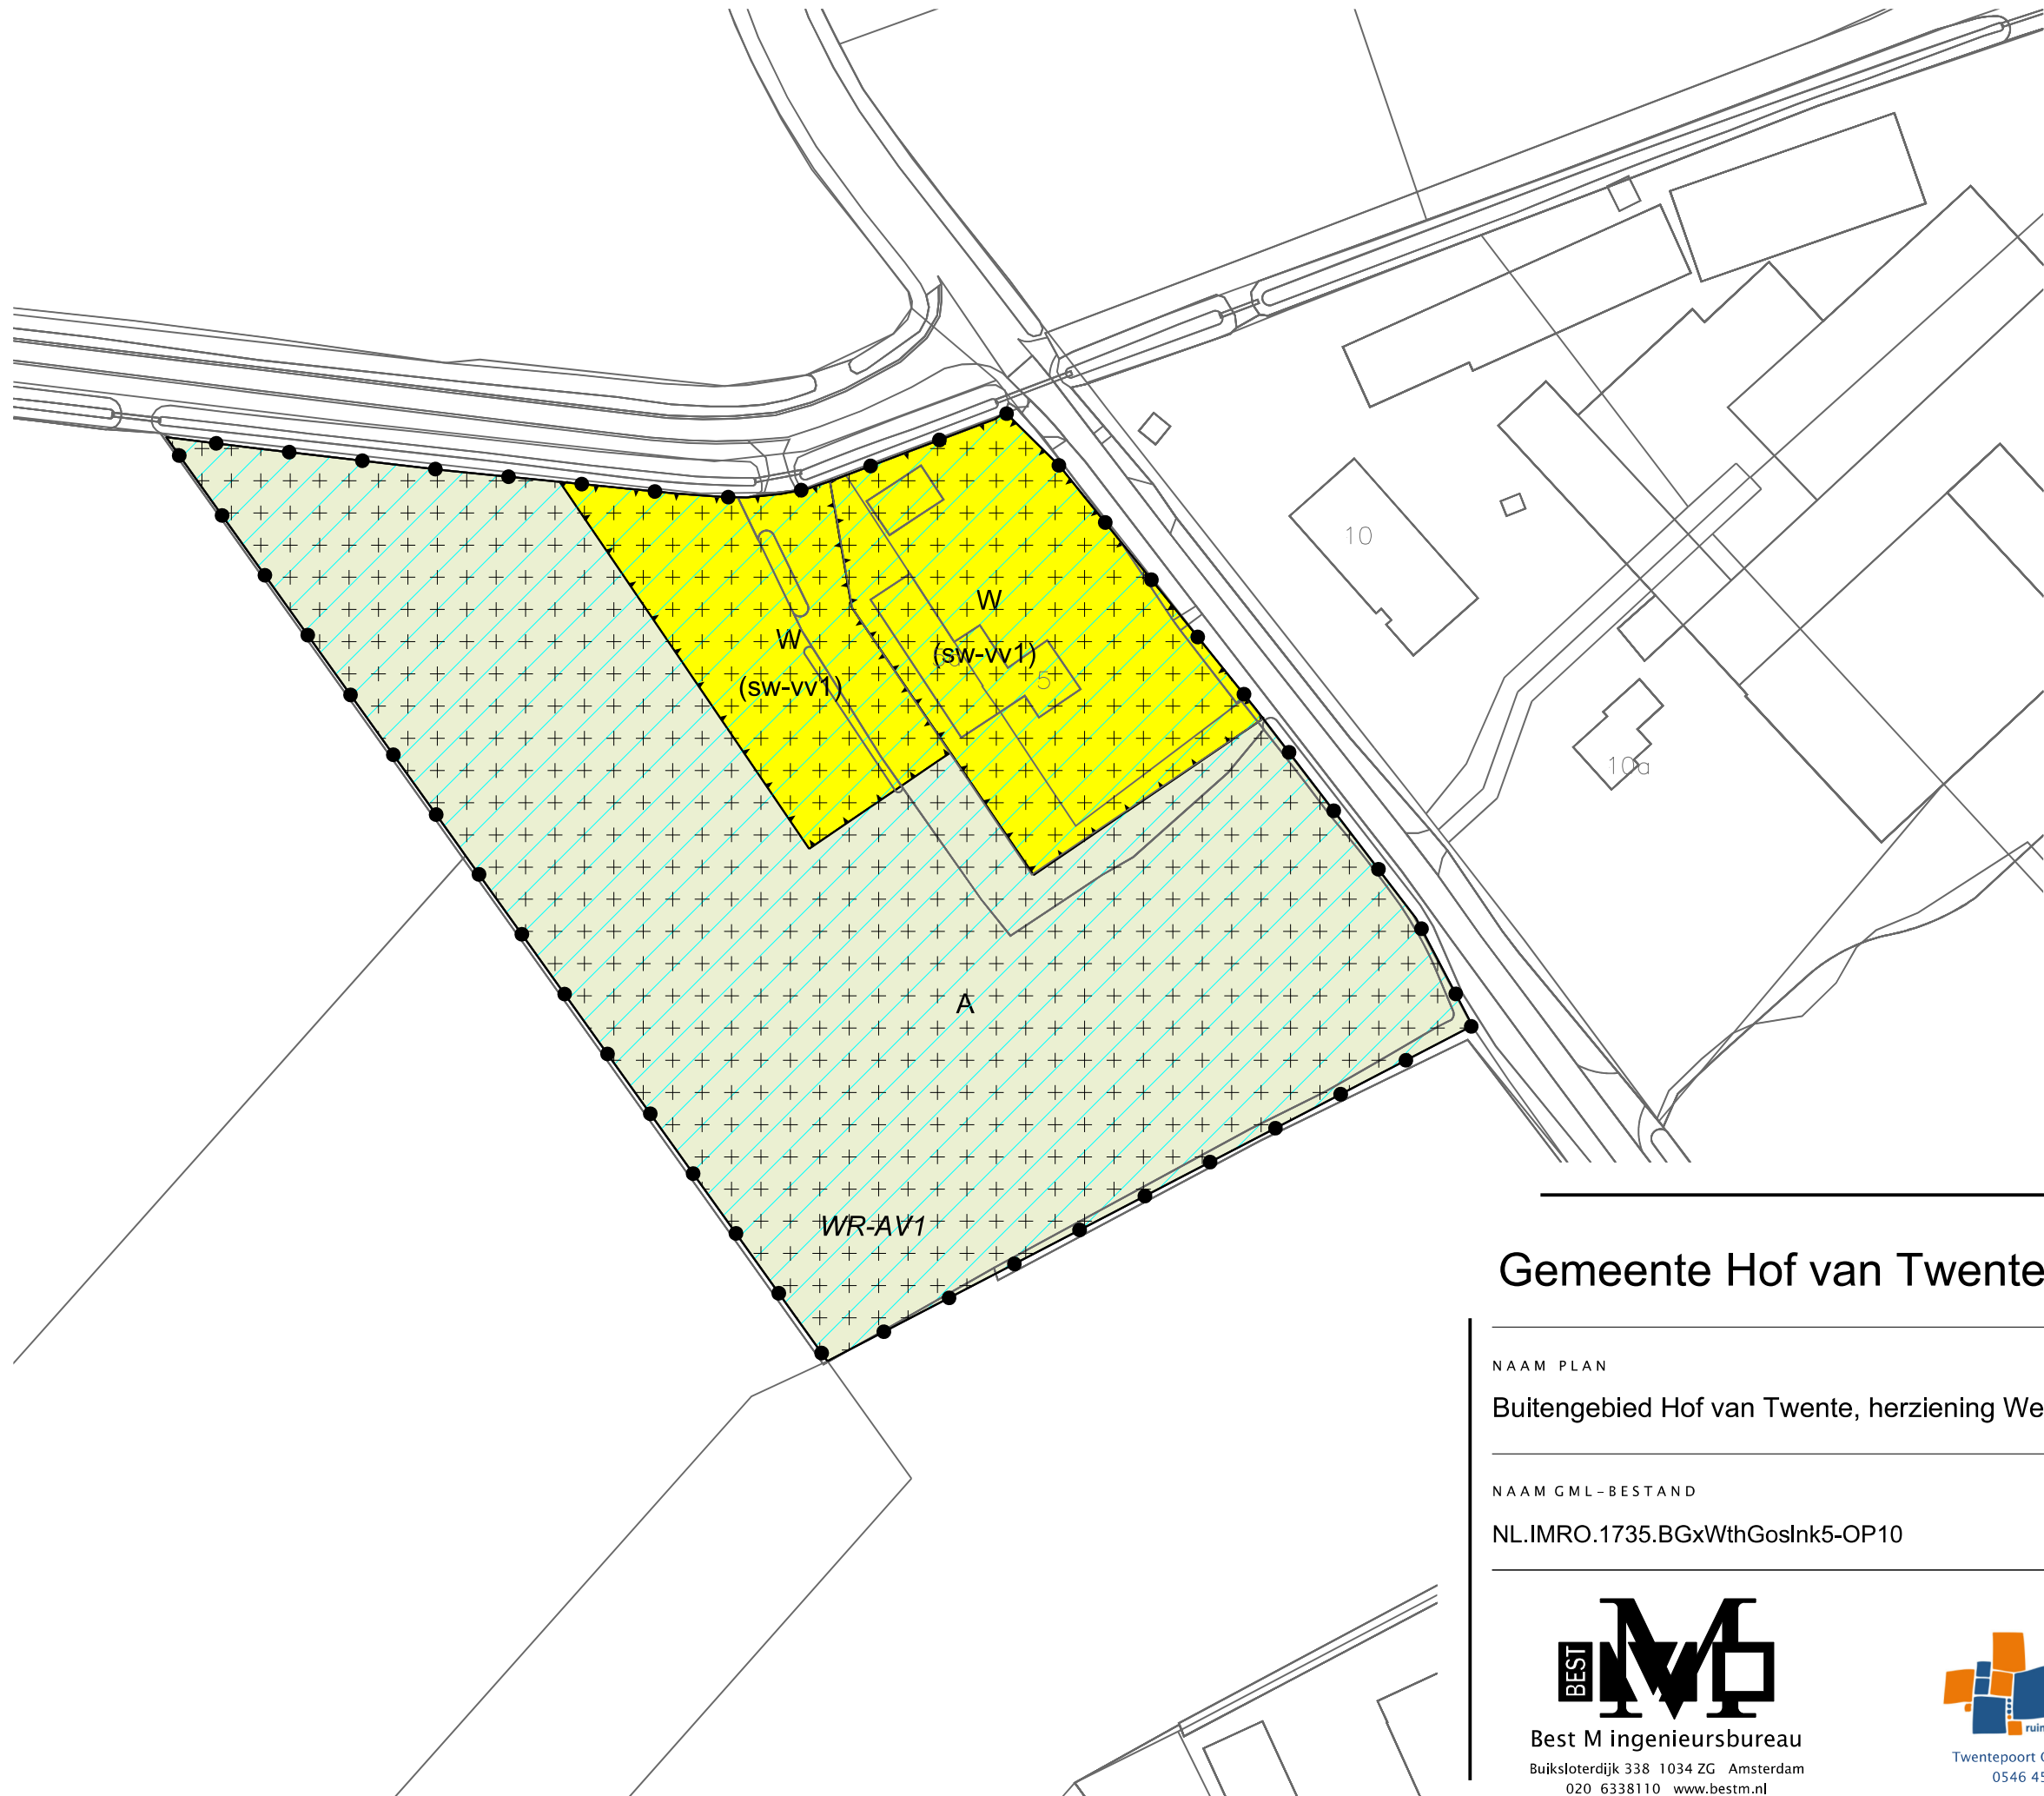

LEGENDA

- Plangebied
- Plangrens
- Bestemmingen
- A Agrarisch
- W Wonen
- Dubbelbestemmingen
- Waarde - Archeologische verwachting 1
- Waarde - Archeologische verwachting 2
- Gebiedsaanduidingen
- vrijwaringszone - radar
- Functieaanduidingen
- (sw-vv1) specifieke vorm van wonen - voorwaardelijke verplichting 1
- (sw-vv2) specifieke vorm van wonen - voorwaardelijke verplichting 2
- Bouwaanduidingen
- [bg] bijgebouwen
- Verklaring
- Ondergrond

Gemeente Hof van Twente

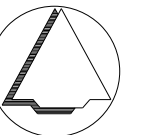

NAAM PLAN

Buitengebied Hof van Twente, herziening Wethouder Goselinkstraat 5 Hengevelde

NAAM GML-BESTAND

NL.IMRO.1735.BGxWthGoslnk5-OP10

DATUM

15-9-2022

BLAD VAN BLADEN

1 VAN 2

FORMAAT

A3



Best M ingenieursbureau
Buiksloterdijk 338 1034 ZG Amsterdam
020 6338110 www.bestm.nl



Twentepoort Oost 16A 7609 RG Almelo
0546 454466 www.bjz.nu

TEKENAAR

MvL

SCHAAL

1 :1000