


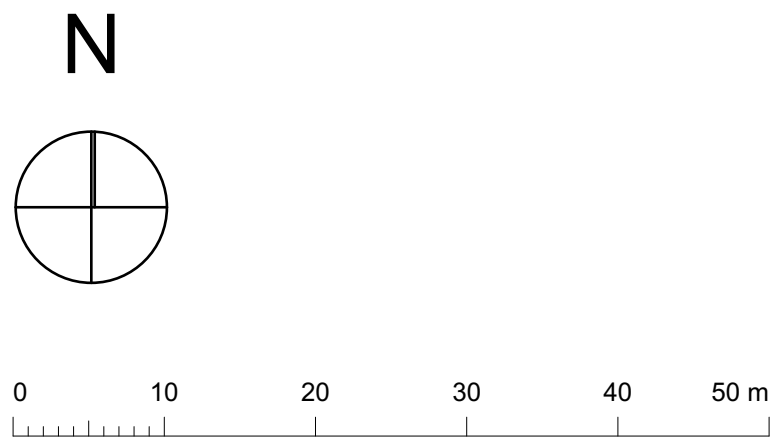

opdrachtgever
Stichting Twickel - Le Clercq Planontwikkeling B.V.
Mr. H.F. de Boerlaan 30, 7417 DA Deventer

project
Landgoed Olthof
Blokstegenweg Azelo

fase
Definitief ontwerp

onderdeel
situatietekening

schaal
1:500

datum
13-12-2016

datum wijziging

A:	F:
B:	G:
C:	H:
D:	I:
E:	J:



MAAS ARCHITECTEN

T E L
7241 AK LOCHEM
+31 (0)573 222 180
INFORM@MAASARCHITECTEN.NL

HENRIETTE VAN LINDENLAAN 1
3703 AS ZEIST
+31 (0)573 222 180
WWW.MAASARCHITECTEN.NL