


ERFINRICHTINGSPLAN

Haaksbergerstraat 5 Hengevelde - Realisatie nieuw bijgebouw

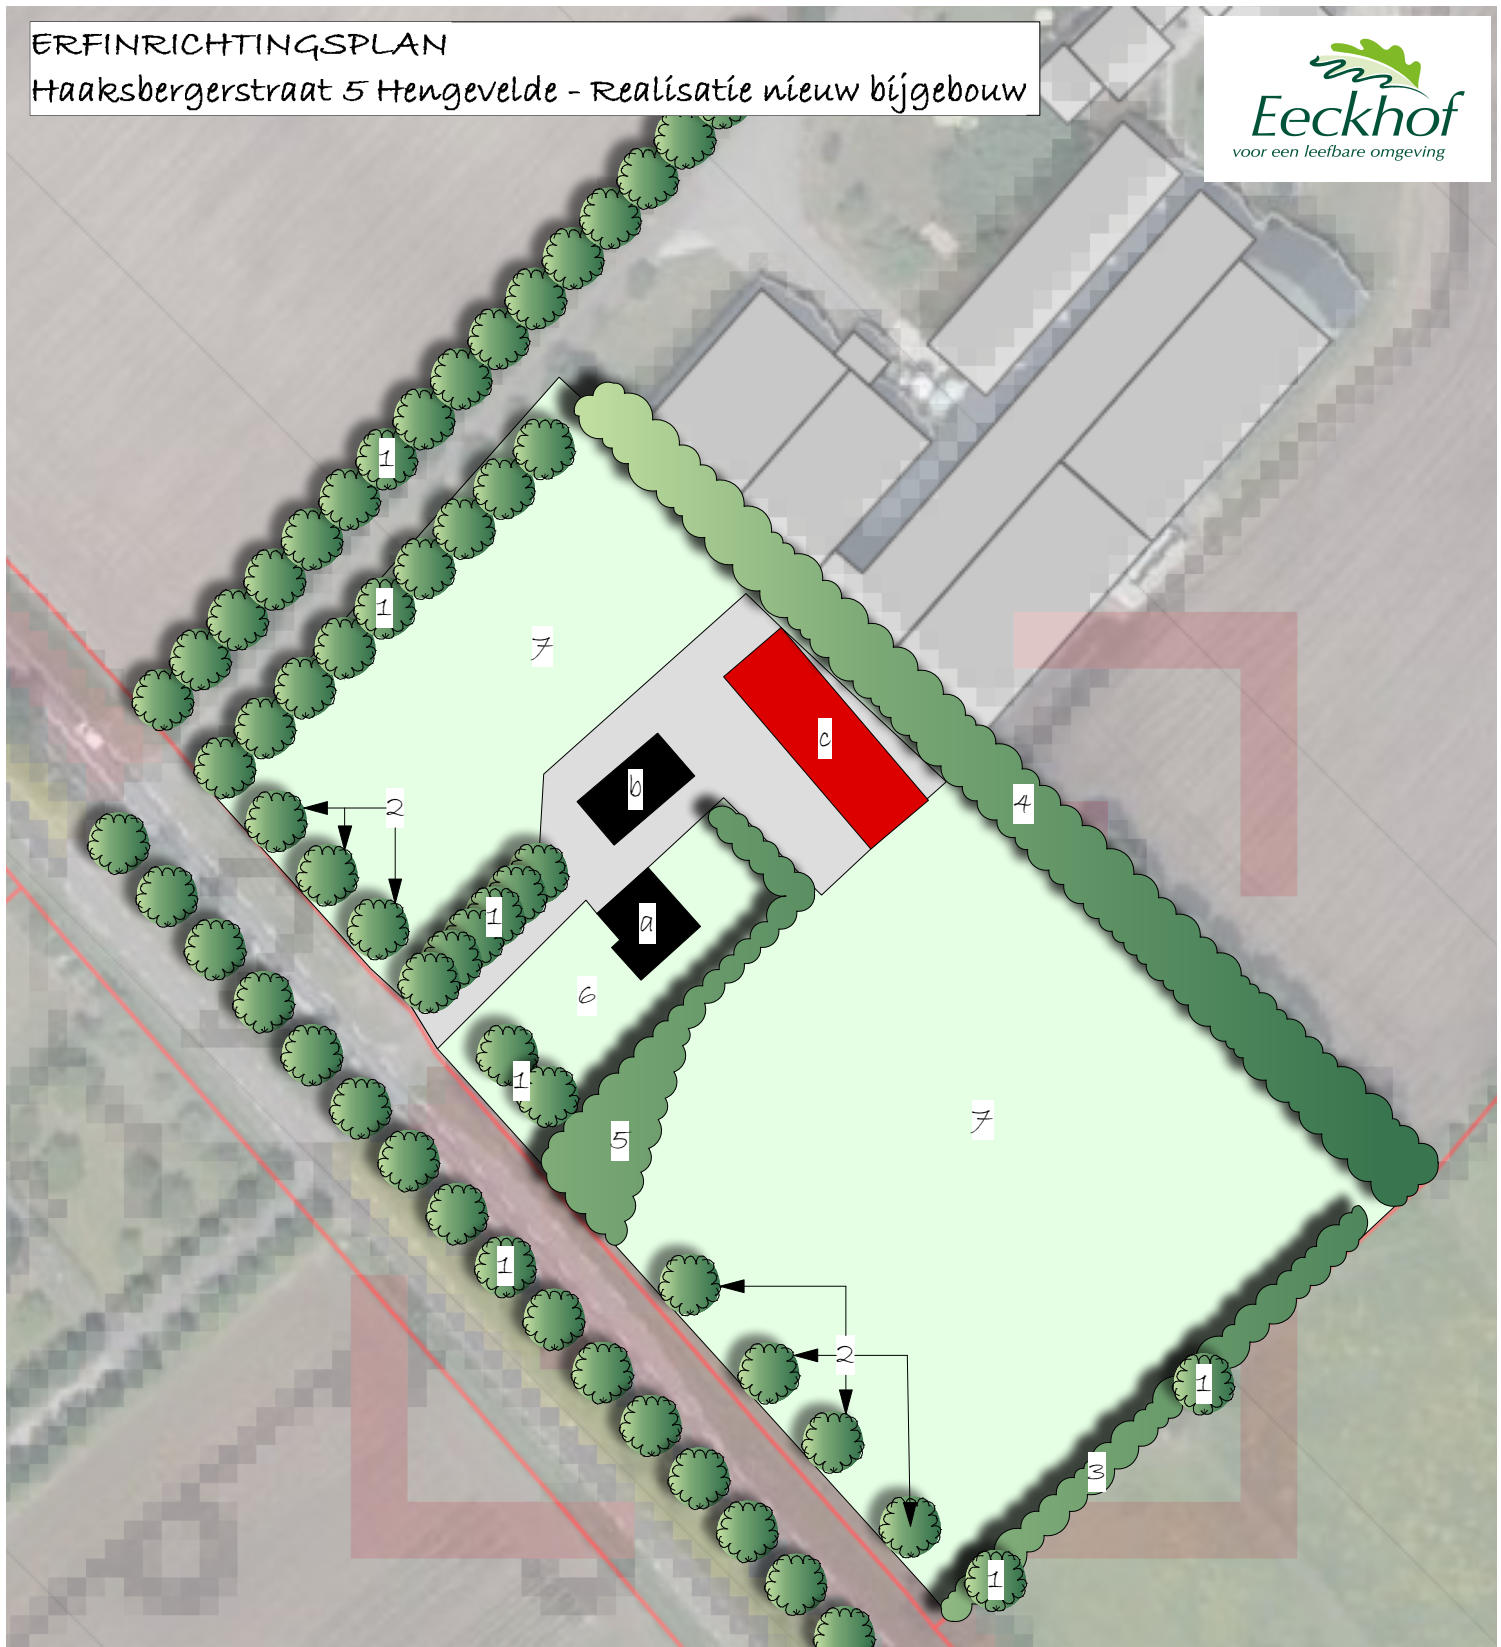

- a. Woning
- b. Bestaand bijgebouw
- c. Nieuw te bouwen bijgebouw

- 1. Bestaande bomenrijen
- 2. Nieuw aan te planten bomenrijen
- 3. Nieuw aan te planten singel
- 4. Bestaande singel
- 5. Bestaande siertuinbeplanting
- 6. Siertuin
- 7. Weiland

Bomenrij:

7 st. *Quercus robur* (zomereik)
10-12 omtrek met kluit

Singelbeplanting:

140 st. Gemengd bosplantsoen
Corylus avellana (hazelaar)
Prunus padus (inheemse vogelkers)
Viburnum opulus (gelderse roos)
Crataegus monogyna (eenstijlige meidoorn)
Sambucus nigra (gewone vlier)
 60-100, 3-jarig
 1:1,5