


Erfinrichtingsplan W.B. Scheidingsweg 6 Hengelvelde

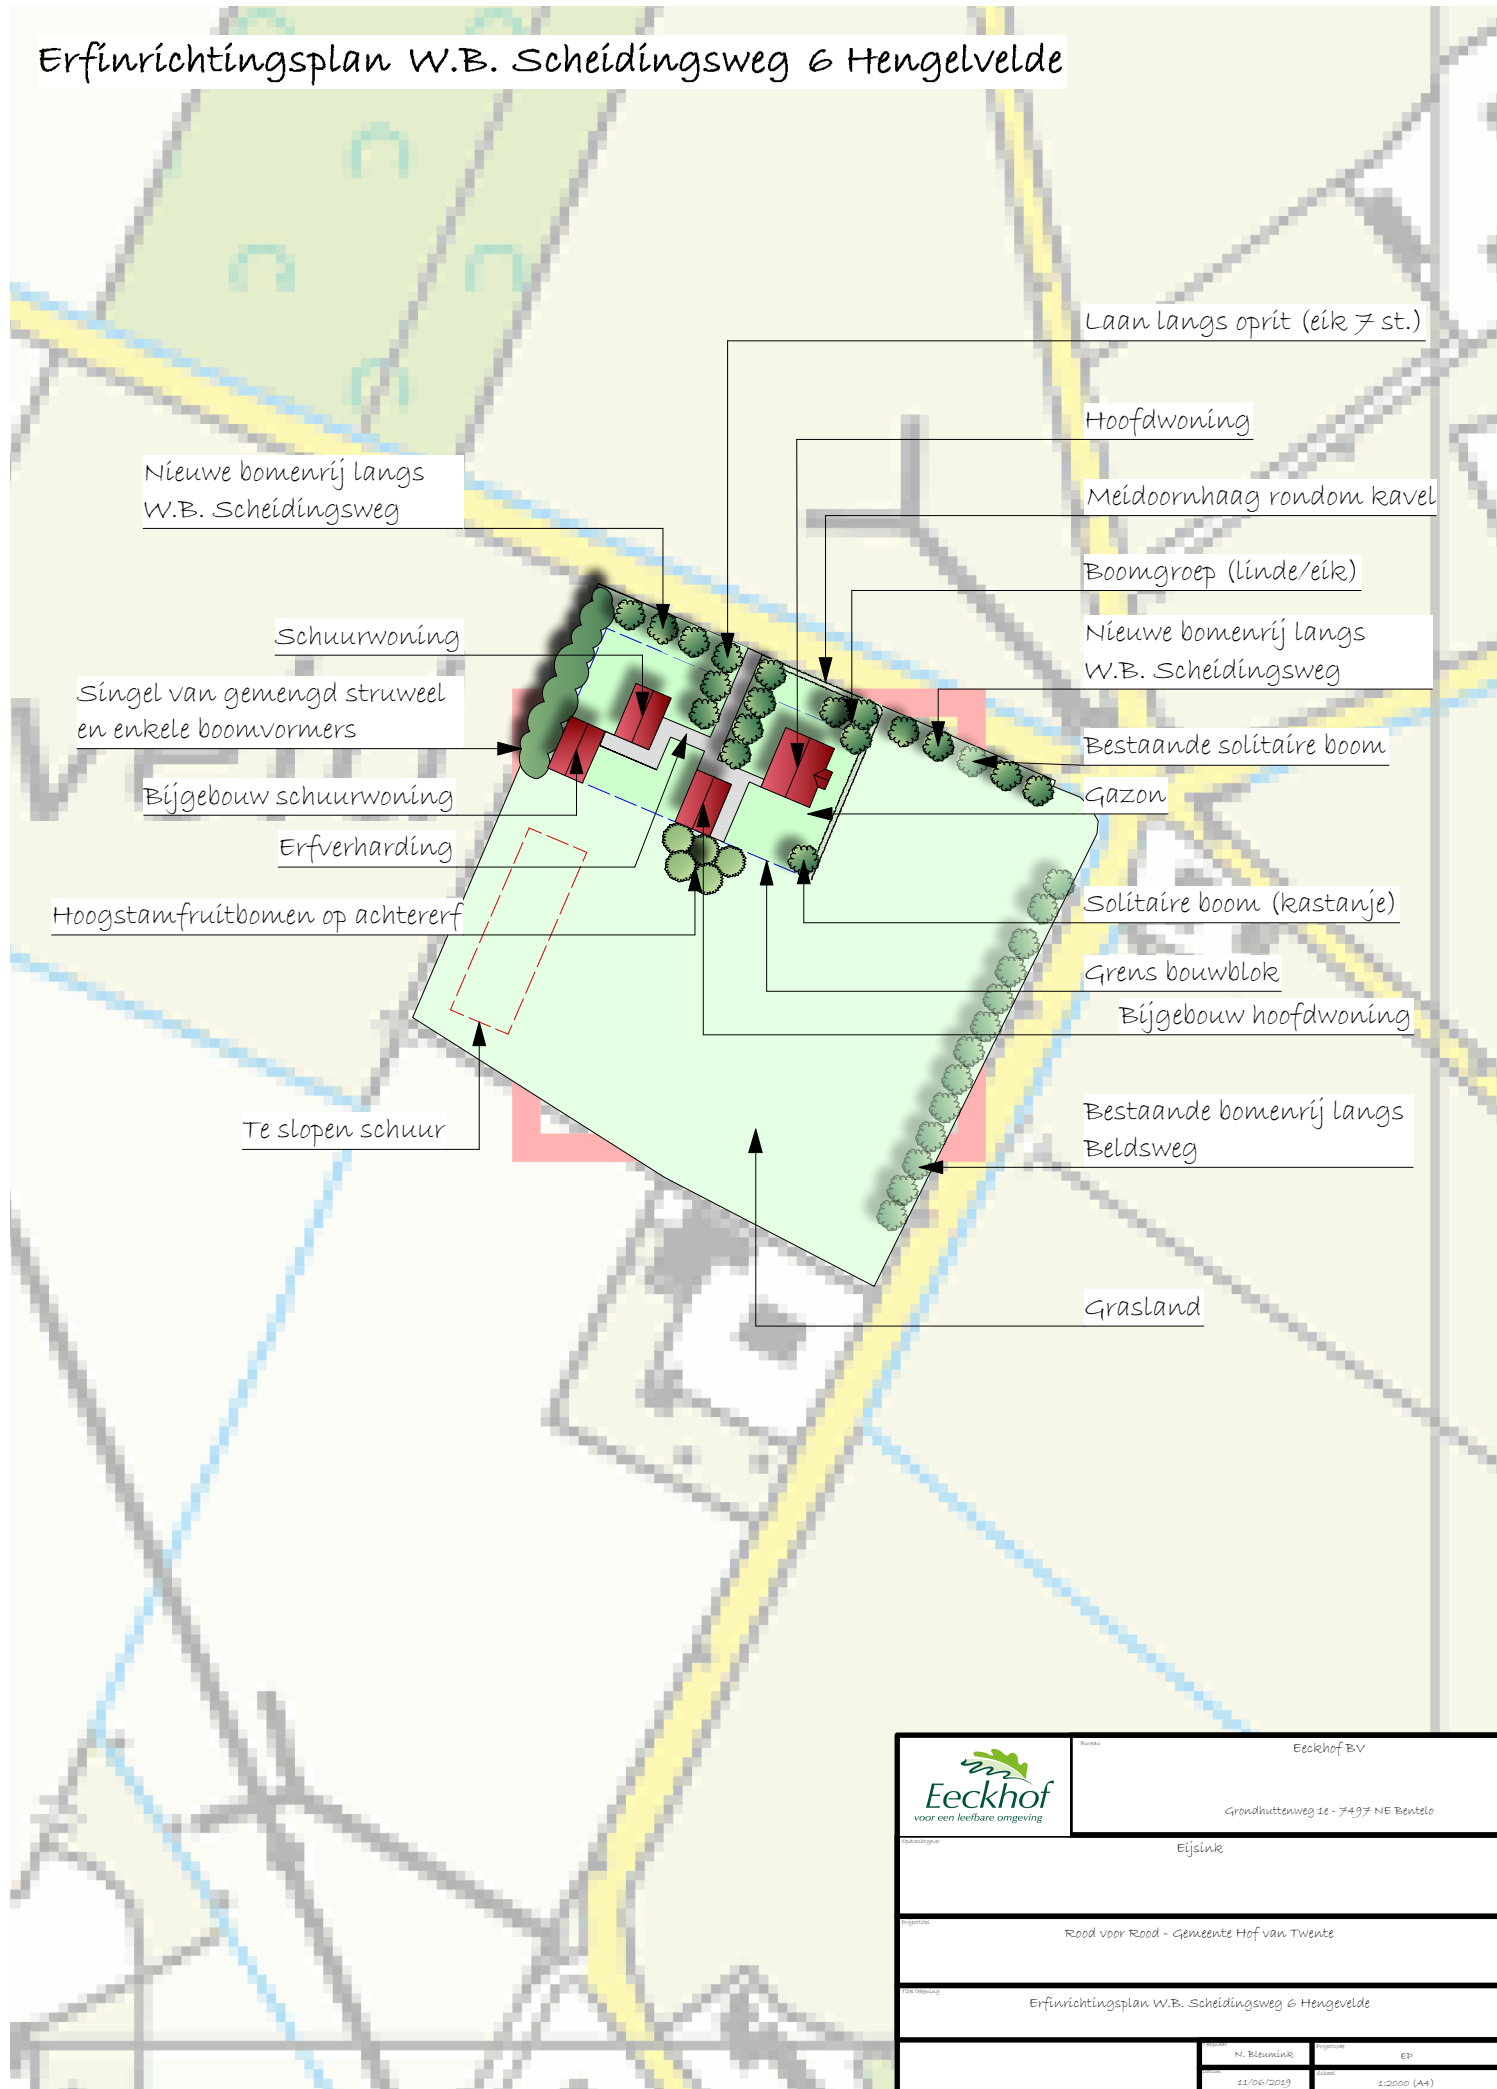

	Bureau: Eeckhof BV	
	Grondhutenweg 16 - 7497 NE Bontelo	
Projectleider:	Eijssink	
Opdrachtgever:	Rood voor Rood - Gemeente Hof van Twente	
Projectnaam:	Erfinrichtingsplan W.B. Scheidingsweg 6 Hengelvelde	
Ontwerper:	N. Blommink	EP
Datum:	11/06/2019	Schaal: 1:2000 (A4)