



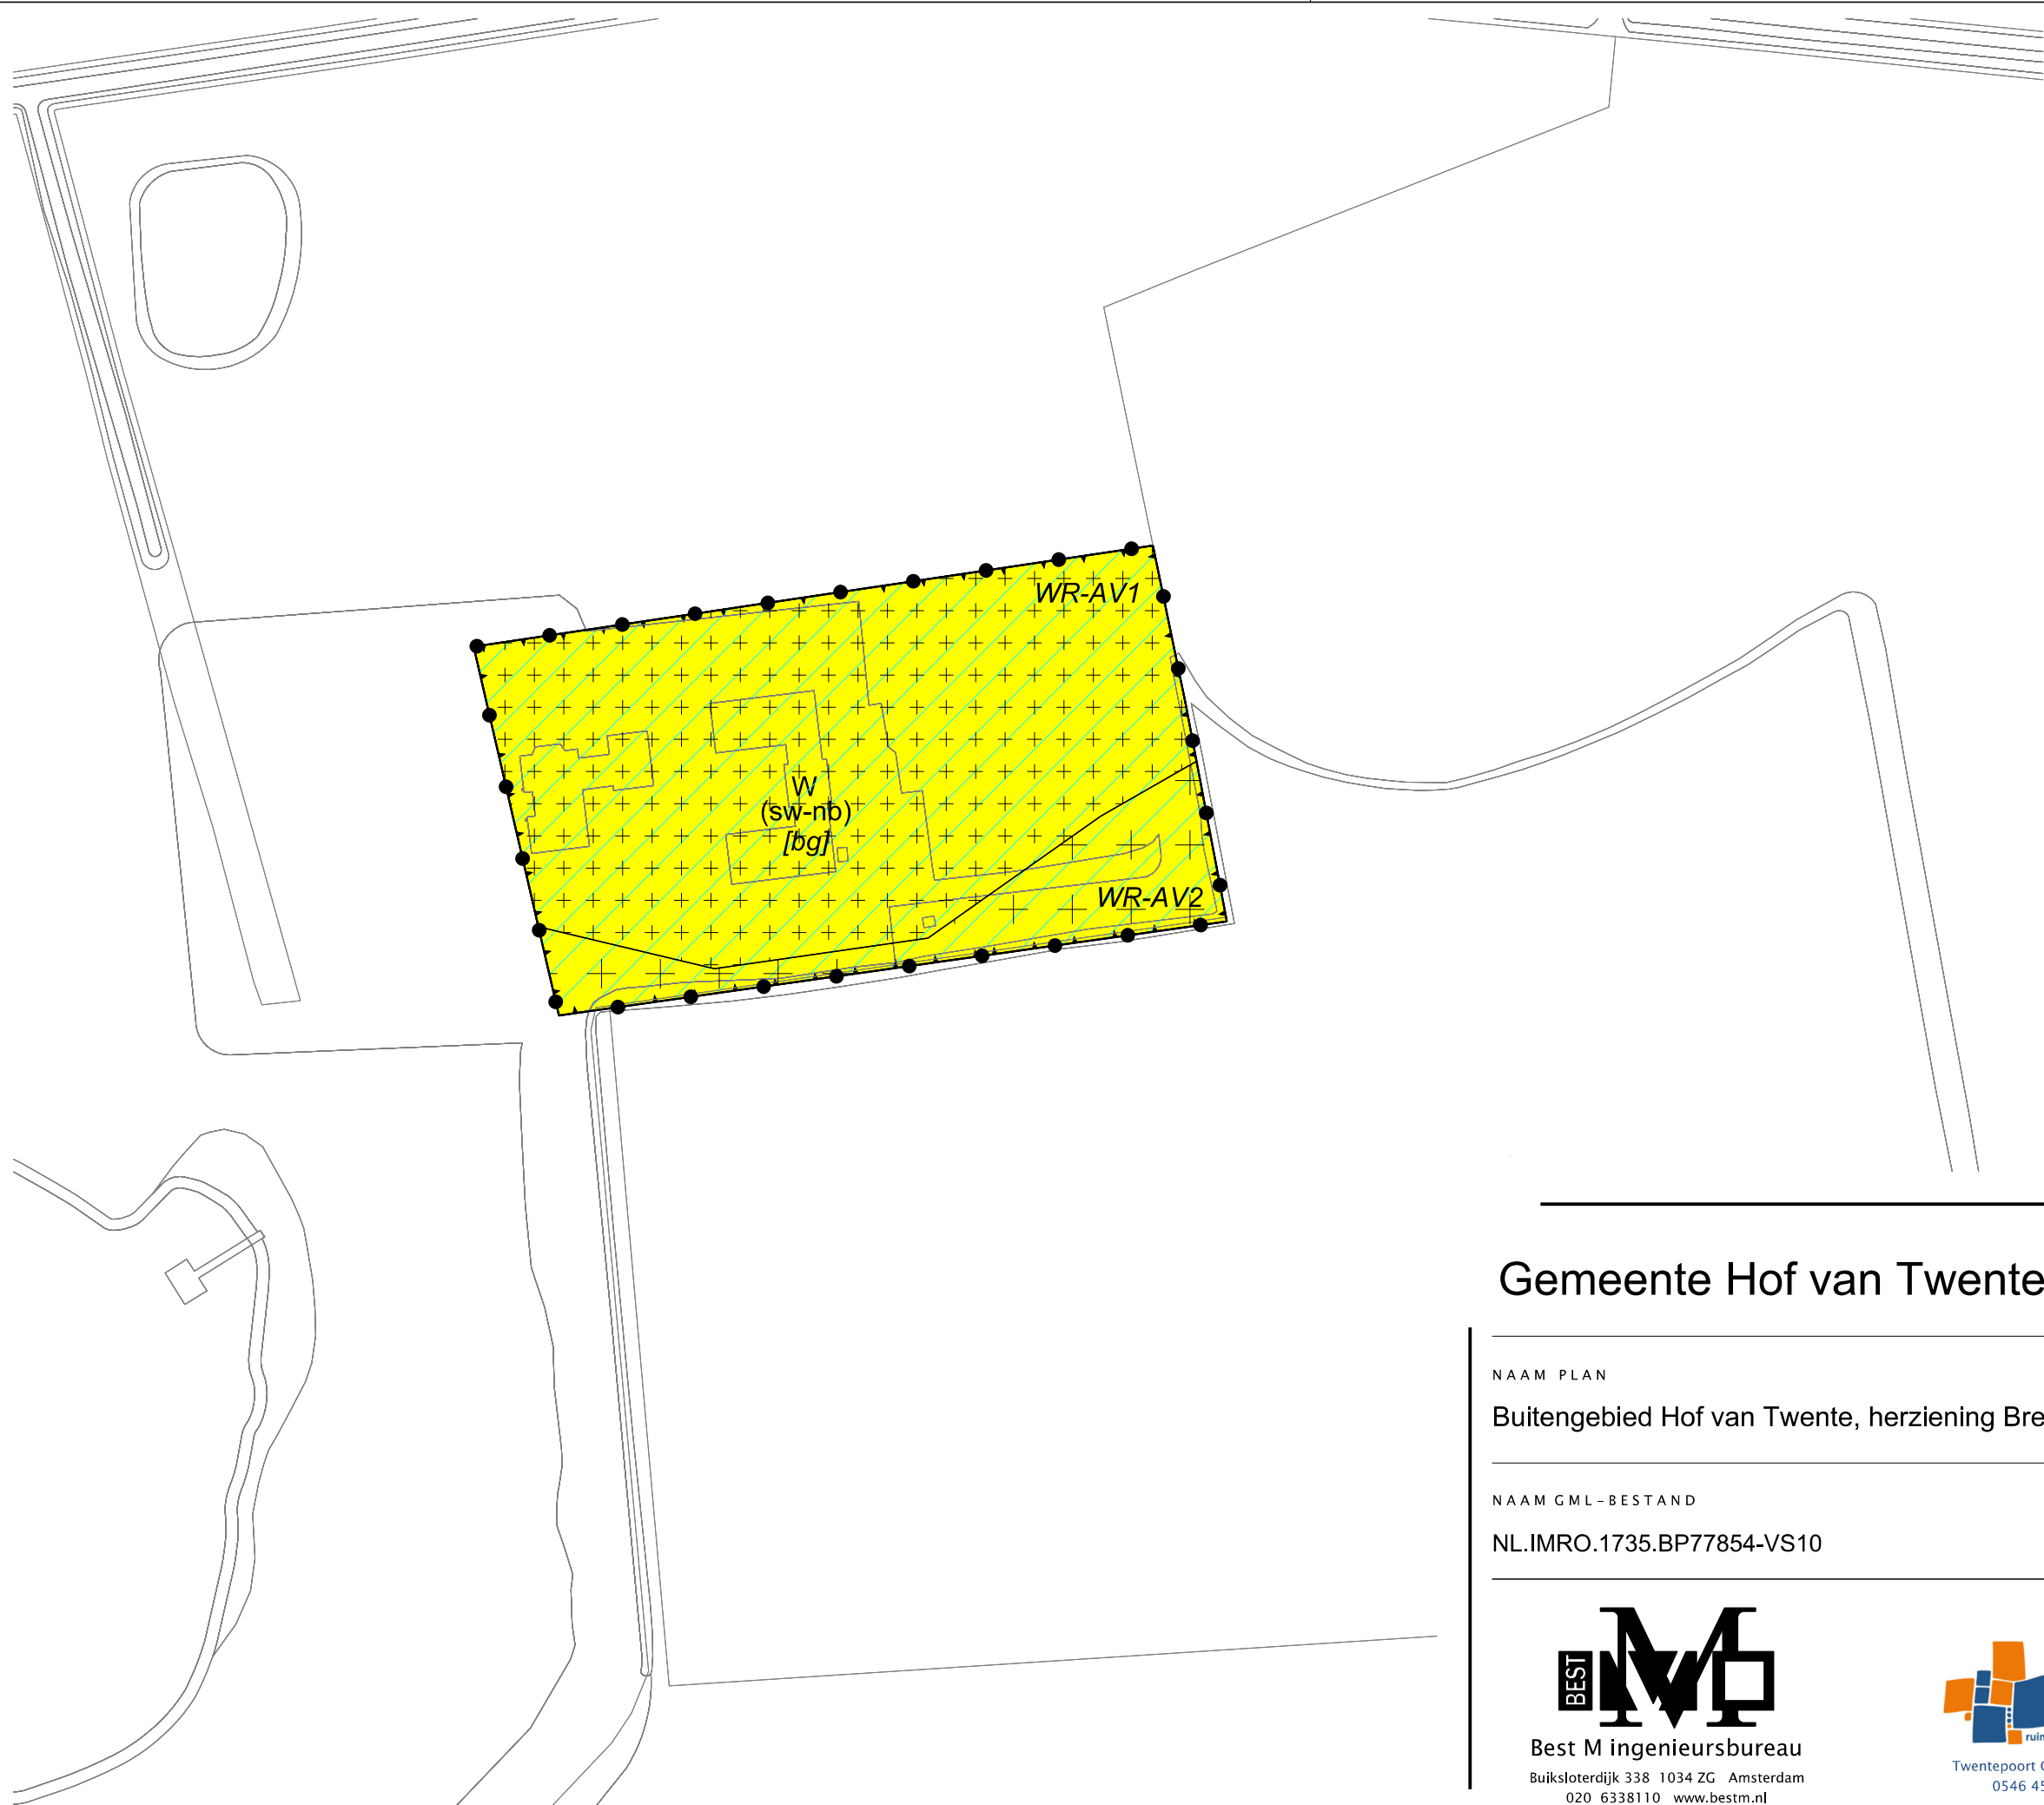

LEGENDA

- Plangebied
 - Plangrens
- Bestemmingen
 - Wonen
- Dubbelbestemmingen
 - Waarde - Archeologische verwachting 1
 - Waarde - Archeologische verwachting 2
- Gebiedsaanduidingen
 - vrijwaringszone - radar
- Functieaanduidingen
 - (sw-nb) specifieke vorm van wonen - natuurbeheer
- Bouwaanduidingen
 - [bg] bijgebouwen
- Verklaring
 - Ondergrond

Gemeente Hof van Twente

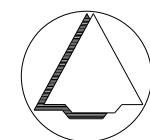

NAAM PLAN

Buitengebied Hof van Twente, herziening Breddendijk 2 Markelo

NAAM GML-BESTAND

NL.IMRO.1735.BP77854-VS10

DATUM

22-8-2018

BLAD VAN BLADEN

1 VAN 1

FORMAAT

A3

TEKENAAR

MvL

SCHAAL

1 :1000



Best M ingenieursbureau

Buiksloterdijk 338 1034 ZG Amsterdam
020 6338110 www.bestm.nl



ruimtelijke plannen en advies
Twentepoort Oost 16A 7609 RG Almelo
0546 454466 www.bjz.nu