

RAPPORT

Akoestisch onderzoek ontwikkeling 3 woningen Nieuwstraat te Delden

Projectnaam Ontwikkeling 3 woningen Nieuwstraat te Delden

Projectnummer 23.194
Referentie klg/23.194

Opdrachtgever Ad Fontem
Postadres Stationsstraat 37
7622 LW Borne

Contactpersoon Mevr. G. Minkjan

Status Definitief
Versie 01
Datum 26 september 2023

Auteur K. Ligtenberg

Paraaf



INHOUDSOPGAVE

1	INLEIDING	3
2	NORMSTELLING	4
2.1	WET GELUIDHINDER	4
3	WEGVERKEERSLAWAAI	6
3.1	UITGANGSPUNTEN	6
3.2	RESULTATEN	7
4	SAMENVATTING.....	8

BIJLAGEN

- Bijlage 1: Situatie
 Bijlage 2: Invoergegevens
 Bijlage 3: Resultaten wegverkeerslawaa

1 INLEIDING

In opdracht van Ad Fontem is, door Geluid Plus Adviseurs, een akoestisch onderzoek uitgevoerd voor de realisatie van 3 woningen aan de Nieuwstraat 2 te Delden. De bestaande bebouwing zal worden gesloopt en de nieuwe grondgebonden woningen worden aansluitend op de bestaande rooilijn gerealiseerd. Het onderzoek is uitgevoerd in het kader van een wijziging van het bestemmingsplan.

In het voorliggende onderzoek is de geluidbelasting vanwege het wegverkeerslawaai bepaald. De Nieuwstraat, Langestraat en Peperkampweg zijn wegen met een maximum toegestane snelheid van 30 km/uur en hebben hiermee geen wettelijke geluidzone. Toetsing aan de Wet geluidhinder is daardoor niet van toepassing. In het kader van een goed woon- en leefklimaat is het echter wel wenselijk om de geluidbelasting op deze locatie te beoordelen, aangezien er een relevante geluidbijdrage te verwachten is.

In bijlage 1 zijn de bouwtekeningen weergegeven die ten grondslag liggen aan het onderzoek.

2 NORMSTELLING

2.1 WET GELUIDHINDER

Aangezien in onderhavig onderzoek de Wet geluidhinder niet van toepassing is, wordt er enkel een vergelijking gemaakt met de grenswaarden uit de Wet geluidhinder. Derhalve wordt in dit hoofdstuk het wettelijk kader nader toegelicht.

In de Wet geluidhinder is beschreven dat alle wegen een zone hebben, uitgezonderd een aantal situaties, waaronder wegen met een maximumsnelheid van 30 km/uur. De zone is een gebied waarbinnen een nader akoestisch onderzoek verplicht is. De breedte van de zone, aan weerszijde van de weg, is afhankelijk van het aantal rijstroken en de aard van de omgeving (binnenstedelijk of buitenstedelijk). In tabel 2.1 worden de zonebreedten weergegeven.

Tabel 3.1: Zonebreedten

Aantal rijstroken	zonebreedten [m']	
	binnenstedelijk	buitenstedelijk
▪ 1 of 2	200	250
▪ 3 of 4	350	400
▪ 5 of meer	350	600

In de Wet geluidhinder (Wgh) worden eisen gesteld aan de toelaatbare geluidbelasting op de gevels van nieuwe woningen langs een bestaande weg. Voor woningen binnen de wettelijke zone van een weg geldt overeenkomstig artikel 82, lid 1 van de Wgh een ten hoogste toelaatbare geluidbelasting van de gevel, de zogenaamde 'voorkeursgrenswaarde'. De voorkeursgrenswaarde bedraagt 48 dB.

Indien niet aan de voorkeursgrenswaarde kan worden voldaan, kan onder voorwaarden een hogere grenswaarde worden vastgesteld. De maximale ontheffingswaarde bedraagt conform artikel 83, lid 1 (Wgh) voor woningen gelegen binnen de zone van een weg met een buitenstedelijke ligging 53 dB. Voor woningen die liggen in de zone van een weg met binnenstedelijke ligging, bedraagt de maximale ontheffingswaarde 63 dB (artikel 83, lid 1 Wgh).

Indien een plangebied is gelegen binnen de zone van twee of meer geluidzones dient op grond van artikel 110f van de Wet geluidhinder ook onderzoek te worden gedaan naar de effecten van de samenloop van verschillende geluidbronnen.

In artikel 110g van de Wgh is bepaald dat op grond van de verwachting dat de geluidproductie van motorvoertuigen in de toekomst zal afnemen, bij de berekening van de geluidbelasting een correctie mag worden toegepast. Dit is geregeld in artikel 3.4, lid 1 van het Reken- en Meetvoorschrift Geluidhinder (RMG2012). De hoogte van de correctie is afhankelijk van de toegestane rijsnelheid op en de geluidbelasting vanwege de weg. In tabel 3.2 is de hoogte van de correctie opgenomen.

Tabel 3.2: Correctie conform artikel 110g Wgh; artikel 3.4, lid 1 RMG2012

Toegestane rijsnelheid	Geluidbelasting vanwege de weg (excl. artikel 110g Wgh)	Correctie artikel 110g Wgh
▪ < 70 km/u	- ¹	5 dB
▪ ≥ 70 km/u	< 56 dB	2 dB
	56 dB	3 dB
	57 dB	4 dB
	> 57 dB	2 dB
1 Correctie is niet afhankelijk van de geluidbelasting vanwege de weg NB. Overeenkomstig artikel 1.3, lid 1 van het RMG2012 wordt de berekende geluidbelasting afgerond naar het dichtstbijzijnde gehele, even getal. Vervolgens wordt de correctie conform artikel 110g Wgh toegepast.		

Ten behoeve van de bepaling van de geluidwering van de gevels wordt de aftrek conform artikel 110g van de Wet geluidhinder niet toegepast.

3 WEGVERKEERSLAWAAI

De overdrachtsberekeningen voor de betreffende wegen zijn uitgevoerd overeenkomstig Standaard Rekenmethode 2 van het Reken- en Meetvoorschrift geluidhinder 2012 en berekend met het softwareprogramma GeoMilieu versie 2023.12.

3.1 UITGANGSPUNTEN

De gehanteerde verkeersgegevens voor de berekeningen van de geluidbelasting zijn door de Omgevingsdienst Twente aangeleverd en betreffen de intensiteiten voor het jaar 2040. Deze gegevens zijn (worst-case) gehanteerd voor het maatgevende peiljaar 2033. In tabel 3.1 zijn de invoergegevens weergegeven.

Er zijn alleen gegevens beschikbaar van de Langestraat en de Peperkampweg. Van de Nieuwstraat zijn geen verkeersgegevens bekend. Deze weg wordt derhalve als akoestisch niet relevant beschouwd. Dit is geen doorgaande weg, maar hier vindt hoofdzakelijk bestemmingsverkeer plaats.

Tabel 3.1: Gehanteerde verkeersgegevens (peiljaar 2040)

Weg	Wegdek- type	Snelheid	Elmaal- intensiteit	Periode	Uur- intensiteit	Voertuigverdeling		
						LV	MV	ZV
Langestraat	Klinkers ¹⁾	30 km/u	2.852	Dag	6,70	95,29	3,14	1,57
				Avond	3,67	96,14	2,56	1,30
				Nacht	0,61	94,60	3,93	1,47
Peperkampweg	Klinkers ¹⁾	30 km/u	291	Dag	6,71	85,72	4,59	9,69
				Avond	3,61	88,04	3,81	8,15
				Nacht	0,62	85,18	5,76	9,07

¹⁾ Elementenverharding in keperverband

De geluidbelastingen zijn berekend op de gevels van de toekomstige woningen op 1,5 en 4,5 meter hoogte boven maaiveld (1,5 meter boven de verdiepingsvloer). Aangezien de 2^e verdieping een berging/zolder betreft, en deze niet geluidgevoelig is, is de geluidbelasting hier niet bepaald.

De standaard bodemfactor, buiten alle ingevoerde bodemgebieden, bedraagt 0,0 [-] (100% akoestisch harde bodem). In bijlage 2 worden de verschillende objecten en de gehanteerde invoergegevens van het geluidmodel weergegeven.

In het overdrachtsmodel wordt, voor zover van toepassing, rekening gehouden met verzwakking door geometrische uitbreiding, luchtabsorptie, afscherming door obstakels, reflectie tegen obstakels, verstrooiing en absorptie door installaties en vegetaties, reflecties tegen, verstrooiing door en absorptie van de bodem.

3.2 RESULTATEN

De geluidbelasting vanwege de omliggende wegen is berekend op de gevels van de te realiseren woningen. In tabel 3.2 en 3.3 zijn de meest maatgevende geluidbelastingen per gevel opgenomen. De geluidbelasting is gegeven inclusief aftrek van 5 dB ex artikel 110g Wgh. De volledige resultaten zijn opgenomen in bijlage 3.

Tabel 3.2: Berekende maatgevende geluidbelasting vanwege de Langestraat – 30 km/uur

Beoordelingspunt	Geluidbelasting (L_{den}) [dB]	
	incl. aftrek artikel 110g Wgh	
	BG	1 ^e verd.
05 Voorgevel woning 01	39	40
06 Voorgevel woning 02	40	41
08 Voorgevel woning 03	41	43
09 Rechter zijgevel woning 03	42	44
10 Rechter zijgevel woning 03	n.v.t.	43

Uit tabel 3.2 blijkt dat de hoogste geluidbelasting ten gevolge van de Langestraat 44 dB bedraagt (incl. aftrek 5 dB ex artikel 110g Wgh) ter plaatse van de rechter zijgevel van woning 03.

Omdat de Langestraat geen wettelijke geluidzone heeft, is toetsing aan de Wet geluidhinder niet van toepassing. In het kader van een goed woon- en leefklimaat worden de grenswaarden uit de Wet geluidhinder als richtwaarde gehanteerd. Hieruit blijkt dat de geluidbelasting overal lager is dan de voorkeursgrenswaarde van 48 dB.

Tabel 3.3: Berekende maatgevende geluidbelasting vanwege de Peperkampweg – 30 km/uur

Beoordelingspunt	Geluidbelasting (L_{den}) [dB]	
	incl. aftrek artikel 110g Wgh	
	BG	1 ^e verd.
03 Linker zijgevel woning 01	38	40
04 Voorgevel woning 01	40	41
05 Voorgevel woning 01	39	40
06 Voorgevel woning 02	37	38
07 Voorgevel woning 03	36	38

Uit tabel 3.3 blijkt dat de hoogste geluidbelasting ten gevolge van de Peperkampweg 41 dB bedraagt (incl. aftrek 5 dB ex artikel 110g Wgh) ter plaatse van de voorgevel van woning 01.

Omdat de Peperkampweg geen wettelijke geluidzone heeft, is toetsing aan de Wet geluidhinder niet van toepassing. In het kader van een goed woon- en leefklimaat worden de grenswaarden uit de Wet geluidhinder als richtwaarde gehanteerd. Hieruit blijkt dat de geluidbelasting overal lager is dan de voorkeursgrenswaarde van 48 dB.

4 SAMENVATTING





In opdracht van Ad Fontem is, door Geluid Plus Adviseurs, een akoestisch onderzoek uitgevoerd voor de realisatie van 3 woningen aan de Nieuwstraat 2 te Delden. De bestaande bebouwing zal worden gesloopt en de nieuwe grondgebonden woningen worden aansluitend op de bestaande rooilijn gerealiseerd. Het onderzoek is uitgevoerd in het kader van een wijziging van het bestemmingsplan.

In het voorliggende onderzoek is de geluidbelasting vanwege het wegverkeerslawaai bepaald. De Nieuwstraat, Langestraat en Peperkampweg zijn wegen met een maximum toegestane snelheid van 30 km/uur en hebben hiermee geen wettelijke geluidzone. Toetsing aan de Wet geluidhinder is daardoor niet van toepassing. Omdat een relevante geluidbelasting te verwachten is, is in het kader van een goed woon- en leefklimaat de geluidbelasting bepaald en beoordeeld.

Op basis van onderhavig onderzoek kan geconcludeerd worden dat:

- De geluidbelasting vanwege de Langestraat ten hoogste 44 dB (incl. aftrek) bedraagt ter plaatse van de rechter zijgevel van woning 03. In het kader van een goed woon- en leefklimaat worden de grenswaarden uit de Wet geluidhinder als richtwaarde gehanteerd. Hieruit blijkt dat de geluidbelasting overal lager is dan de voorkeursgrenswaarde van 48 dB;
- De geluidbelasting vanwege de Peperkampweg ten hoogste 41 dB (incl. aftrek) bedraagt ter plaatse van de voorgevel van woning 01. In het kader van een goed woon- en leefklimaat worden de grenswaarden uit de Wet geluidhinder als richtwaarde gehanteerd. Hieruit blijkt dat de geluidbelasting overal lager is dan de voorkeursgrenswaarde van 48 dB.

Bijlage 1: Situatie

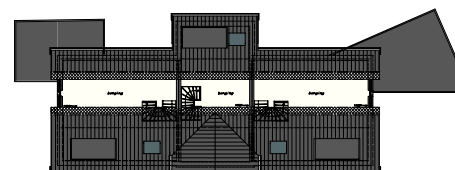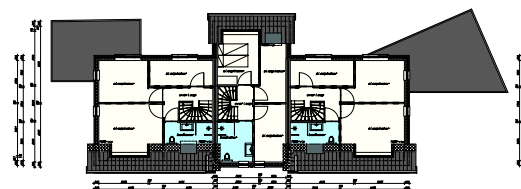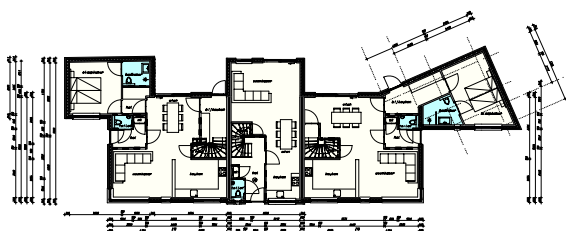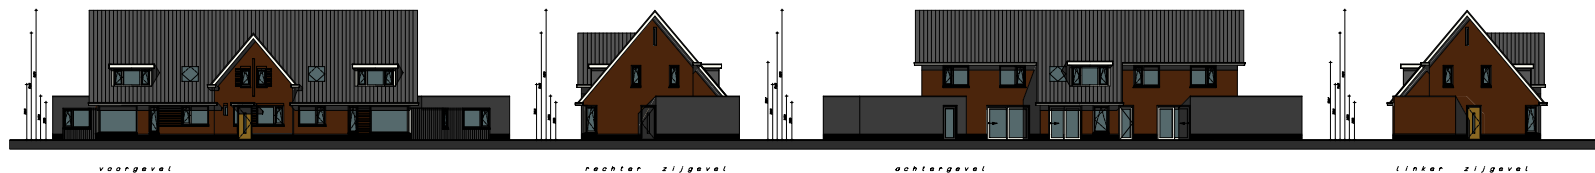

Alle maten in millimeters
 Alle maten in het werk te meten en te controleren
 Alle maten op volgend staat naar de constructeur

Plan voor het bouwen van 3 woningen aan de
 Nieuwstraat 2 in Delden

versie : 2020 - 004
 datum : 00-01
 datum : 10 Jul 2020
 auteur : J. J. J.
 schaal : 1:100
 0,0 - 0,0 - 100,00 (m)

TONKUIPERS
 architecten
 Alphen 2010

Bijlage 2: Invoergegevens


Nieuwstraat te Delden

Modelinfo

Rapport: Lijst van model eigenschappen
Model: Model wegverkeerslawaaï

Model eigenschap

Omschrijving	Model wegverkeerslawaaï
Verantwoordelijke	KLigtenberg
Rekenmethode	#2 Wegverkeerslawaaï RMG-2012, wegverkeer
Aangemaakt door	KLigtenberg op 14-9-2023
Laatst ingezien door	KLigtenberg op 26-9-2023
Model aangemaakt met	Geomilieu V2023.1 rev 2
Dagperiode	07:00 - 19:00
Avondperiode	19:00 - 23:00
Nachtperiode	23:00 - 07:00
Samengestelde periode	Lden
Waarde	Gem(Dag, Avond + 5, Nacht + 10)
Standaard maaiveldhoogte	0
Rekenhoogte contouren	4
Detailniveau toetspunt resultaten	Groepsresultaten
Detailniveau resultaten grids	Groepsresultaten
Rekenoptimalisatie aan	Ja
Zoekafstand [m]	5000
Aandachtsgebied	5000
Max.refl.afstand	--
Standaard bodemfactor	0,00
Openingshoek	2
Max.refl.diepte	1
Geometrische uitbreiding	Volledige 3D analyse
Luchtdemping	Conform standaard
Luchtdemping [dB/km]	0,00; 0,00; 1,00; 2,00; 4,00; 10,00; 23,00; 58,00
Meteorologische correctie	Conform standaard
Waarde voor C0	3,50

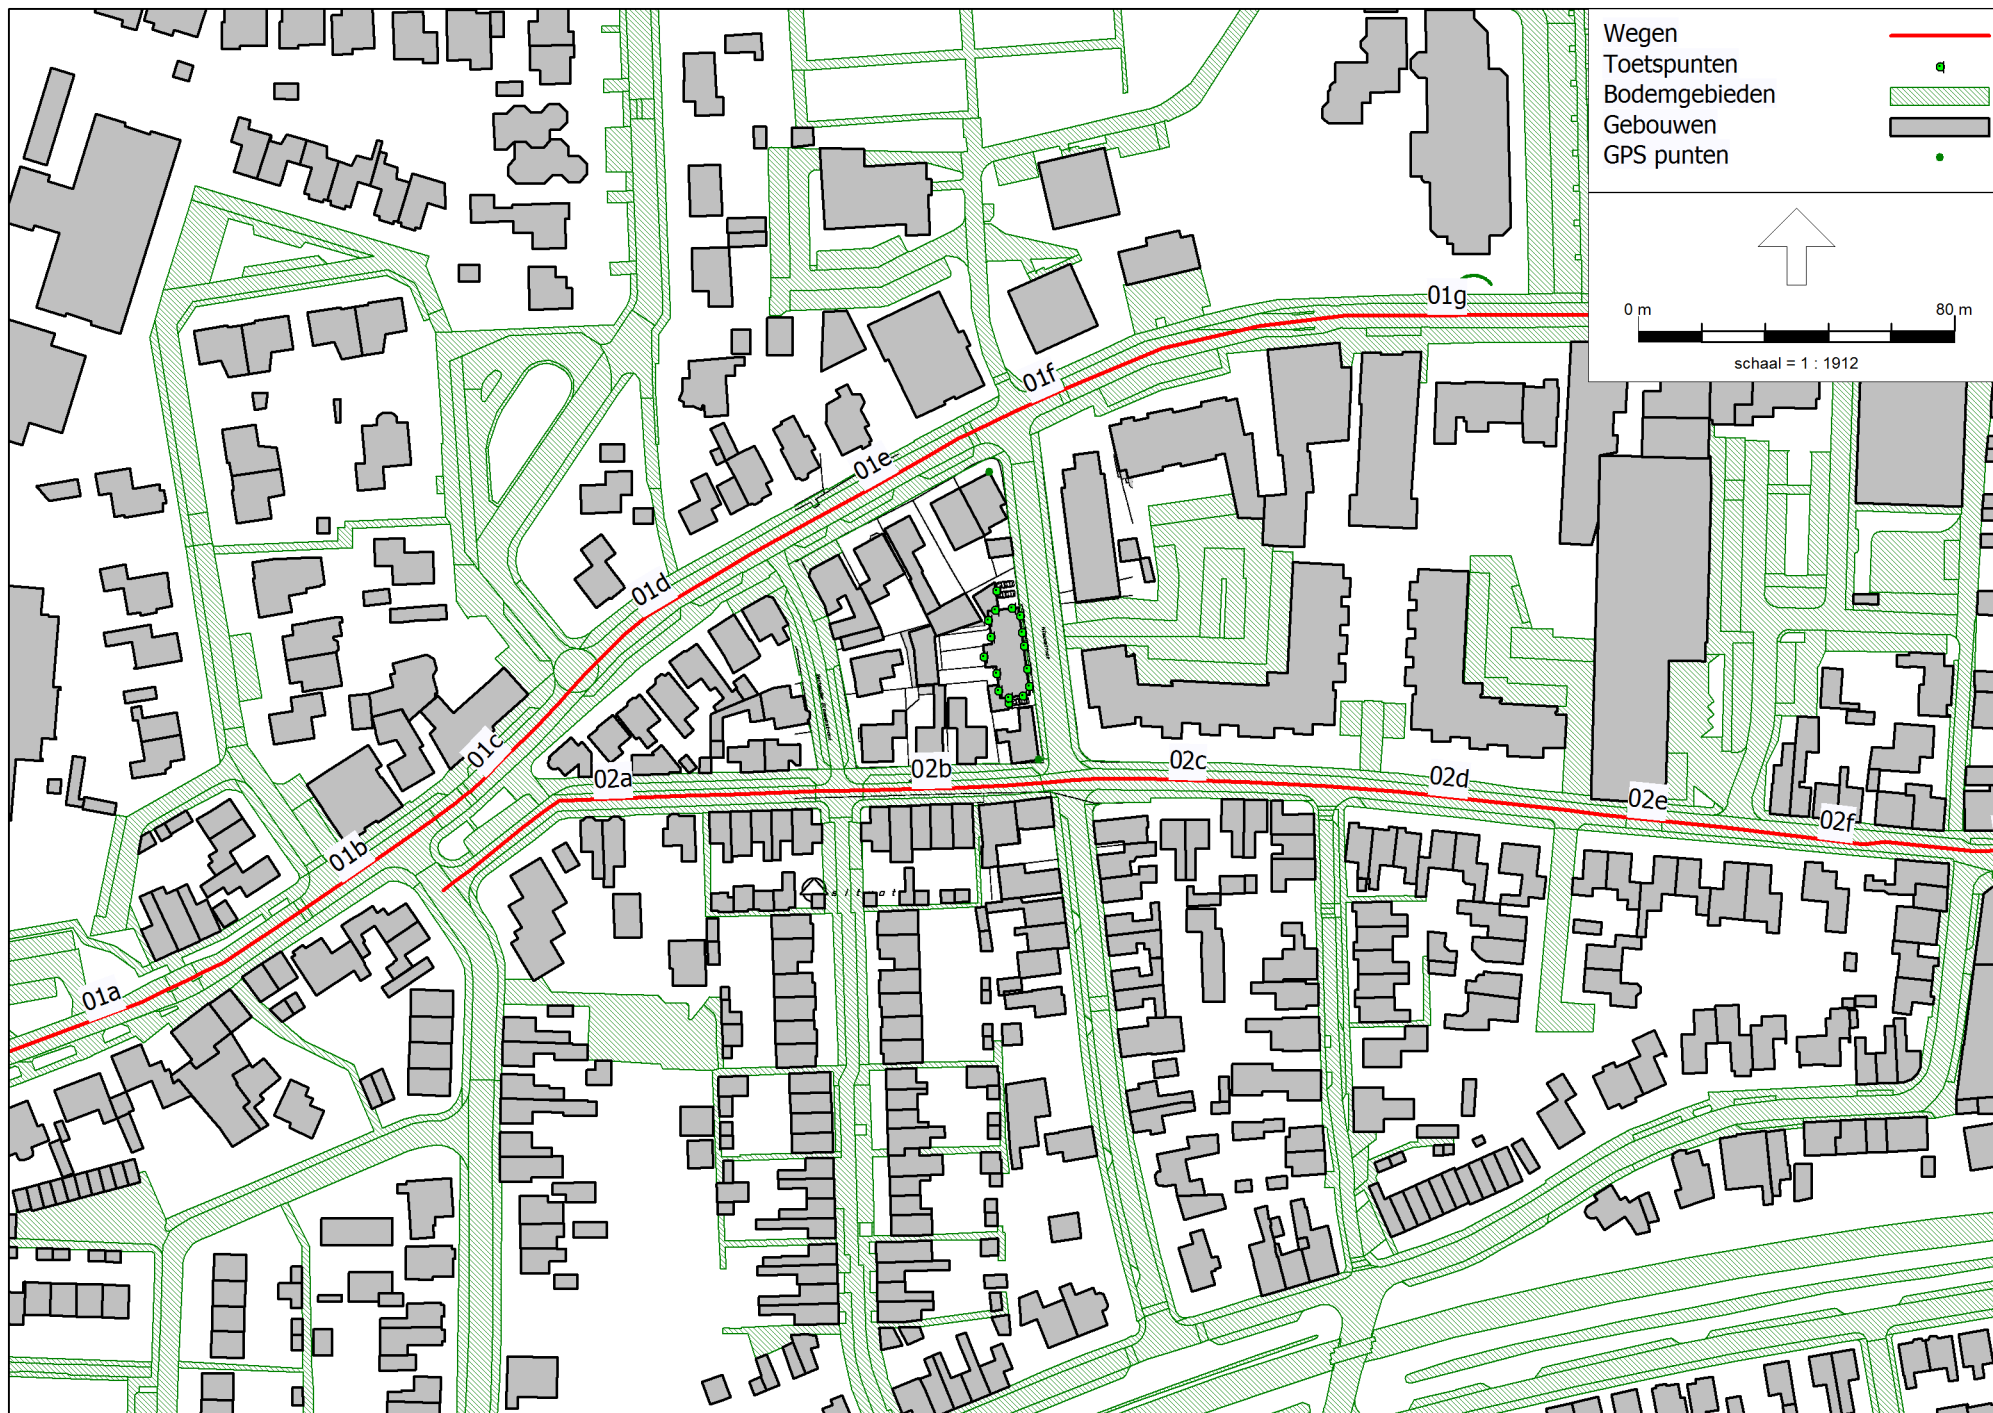

Nieuwstraat te Delden

Invoergegevens wegen

Model: Model wegverkeerslawaaï
 Groep: (hoofdgroep)
 Lijst van Wegen, voor rekenmethode Wegverkeerslawaaï - RMG-2012, wegverkeer

Naam	Omschr.	Hbron	Wegdek	Wegdek	V(LV(D))	V(LV(A))	V(LV(N))	V(MV(D))	V(MV(A))
01a	Langestraat	0,75	W9a	Elementenverharding in keperverband	30	30	30	30	30
01b	Langestraat	0,75	W9a	Elementenverharding in keperverband	30	30	30	30	30
01c	Langestraat	0,75	W9a	Elementenverharding in keperverband	30	30	30	30	30
01d	Langestraat	0,75	W9a	Elementenverharding in keperverband	30	30	30	30	30
01e	Langestraat	0,75	W9a	Elementenverharding in keperverband	30	30	30	30	30
01f	Langestraat	0,75	W9a	Elementenverharding in keperverband	30	30	30	30	30
01g	Langestraat	0,75	W9a	Elementenverharding in keperverband	30	30	30	30	30
01h	Langestraat	0,75	W9a	Elementenverharding in keperverband	30	30	30	30	30
01i	Langestraat	0,75	W9a	Elementenverharding in keperverband	30	30	30	30	30
02a	Peperkampweg	0,75	W9a	Elementenverharding in keperverband	30	30	30	30	30
02b	Peperkampweg	0,75	W9a	Elementenverharding in keperverband	30	30	30	30	30
02c	Peperkampweg	0,75	W9a	Elementenverharding in keperverband	30	30	30	30	30
02d	Peperkampweg	0,75	W9a	Elementenverharding in keperverband	30	30	30	30	30
02e	Peperkampweg	0,75	W9a	Elementenverharding in keperverband	30	30	30	30	30
02f	Peperkampweg	0,75	W9a	Elementenverharding in keperverband	30	30	30	30	30
02g	Peperkampweg	0,75	W9a	Elementenverharding in keperverband	30	30	30	30	30

Nieuwstraat te Delden
Invoergegevens wegen

Model: Model wegverkeerslawaaï
Groep: (hoofdgroep)
Lijst van Wegen, voor rekenmethode Wegverkeerslawaaï - RMG-2012, wegverkeer


Naam	V(MV(N))	V(ZV(D))	V(ZV(A))	V(ZV(N))	Totaal aantal	%Int(D)	%Int(A)	%Int(N)	%LV(D)	%LV(A)	%LV(N)	%MV(D)
01a	30	30	30	30	3597,02	6,70	3,66	0,62	94,10	95,16	93,35	3,58
01b	30	30	30	30	3287,28	6,70	3,66	0,62	93,95	95,03	93,21	3,58
01c	30	30	30	30	2800,78	6,70	3,67	0,62	95,21	96,08	94,51	3,19
01d	30	30	30	30	2852,03	6,70	3,67	0,61	95,29	96,14	94,60	3,14
01e	30	30	30	30	2852,03	6,70	3,67	0,61	95,29	96,14	94,60	3,14
01f	30	30	30	30	2936,43	6,70	3,67	0,61	95,44	96,27	94,77	3,04
01g	30	30	30	30	2936,43	6,70	3,67	0,61	95,44	96,27	94,77	3,04
01h	30	30	30	30	3206,38	6,69	3,67	0,61	95,80	96,57	95,17	2,83
01i	30	30	30	30	4959,32	6,69	3,68	0,61	96,54	97,17	96,02	2,33
02a	30	30	30	30	291,51	6,71	3,61	0,62	85,72	88,04	85,18	4,59
02b	30	30	30	30	291,51	6,71	3,61	0,62	85,72	88,04	85,18	4,59
02c	30	30	30	30	291,51	6,71	3,61	0,62	85,72	88,04	85,18	4,59
02d	30	30	30	30	688,43	6,70	3,66	0,61	92,71	93,98	92,34	2,59
02e	30	30	30	30	1454,80	6,70	3,67	0,61	94,68	95,63	94,15	2,70
02f	30	30	30	30	1454,80	6,70	3,67	0,61	94,68	95,63	94,15	2,70
02g	30	30	30	30	1454,80	6,70	3,67	0,61	94,68	95,63	94,15	2,70

Nieuwstraat te Delden

Invoergegevens wegen

Model: Model wegverkeerslawaaï
Groep: (hoofdgroep)
Lijst van Wegen, voor rekenmethode Wegverkeerslawaaï - RMG-2012, wegverkeer

Naam	%MV(A)	%MV(N)	%ZV(D)	%ZV(A)	%ZV(N)
01a	2,92	4,48	2,32	1,92	2,17
01b	2,93	4,48	2,46	2,04	2,30
01c	2,60	4,00	1,60	1,32	1,49
01d	2,56	3,93	1,57	1,30	1,47
01e	2,56	3,93	1,57	1,30	1,47
01f	2,47	3,80	1,52	1,26	1,43
01g	2,47	3,80	1,52	1,26	1,43
01h	2,30	3,54	1,37	1,13	1,29
01i	1,89	2,92	1,14	0,94	1,06
02a	3,81	5,76	9,69	8,15	9,07
02b	3,81	5,76	9,69	8,15	9,07
02c	3,81	5,76	9,69	8,15	9,07
02d	2,12	3,25	4,71	3,91	4,42
02e	2,21	3,39	2,62	2,17	2,46
02f	2,21	3,39	2,62	2,17	2,46
02g	2,21	3,39	2,62	2,17	2,46

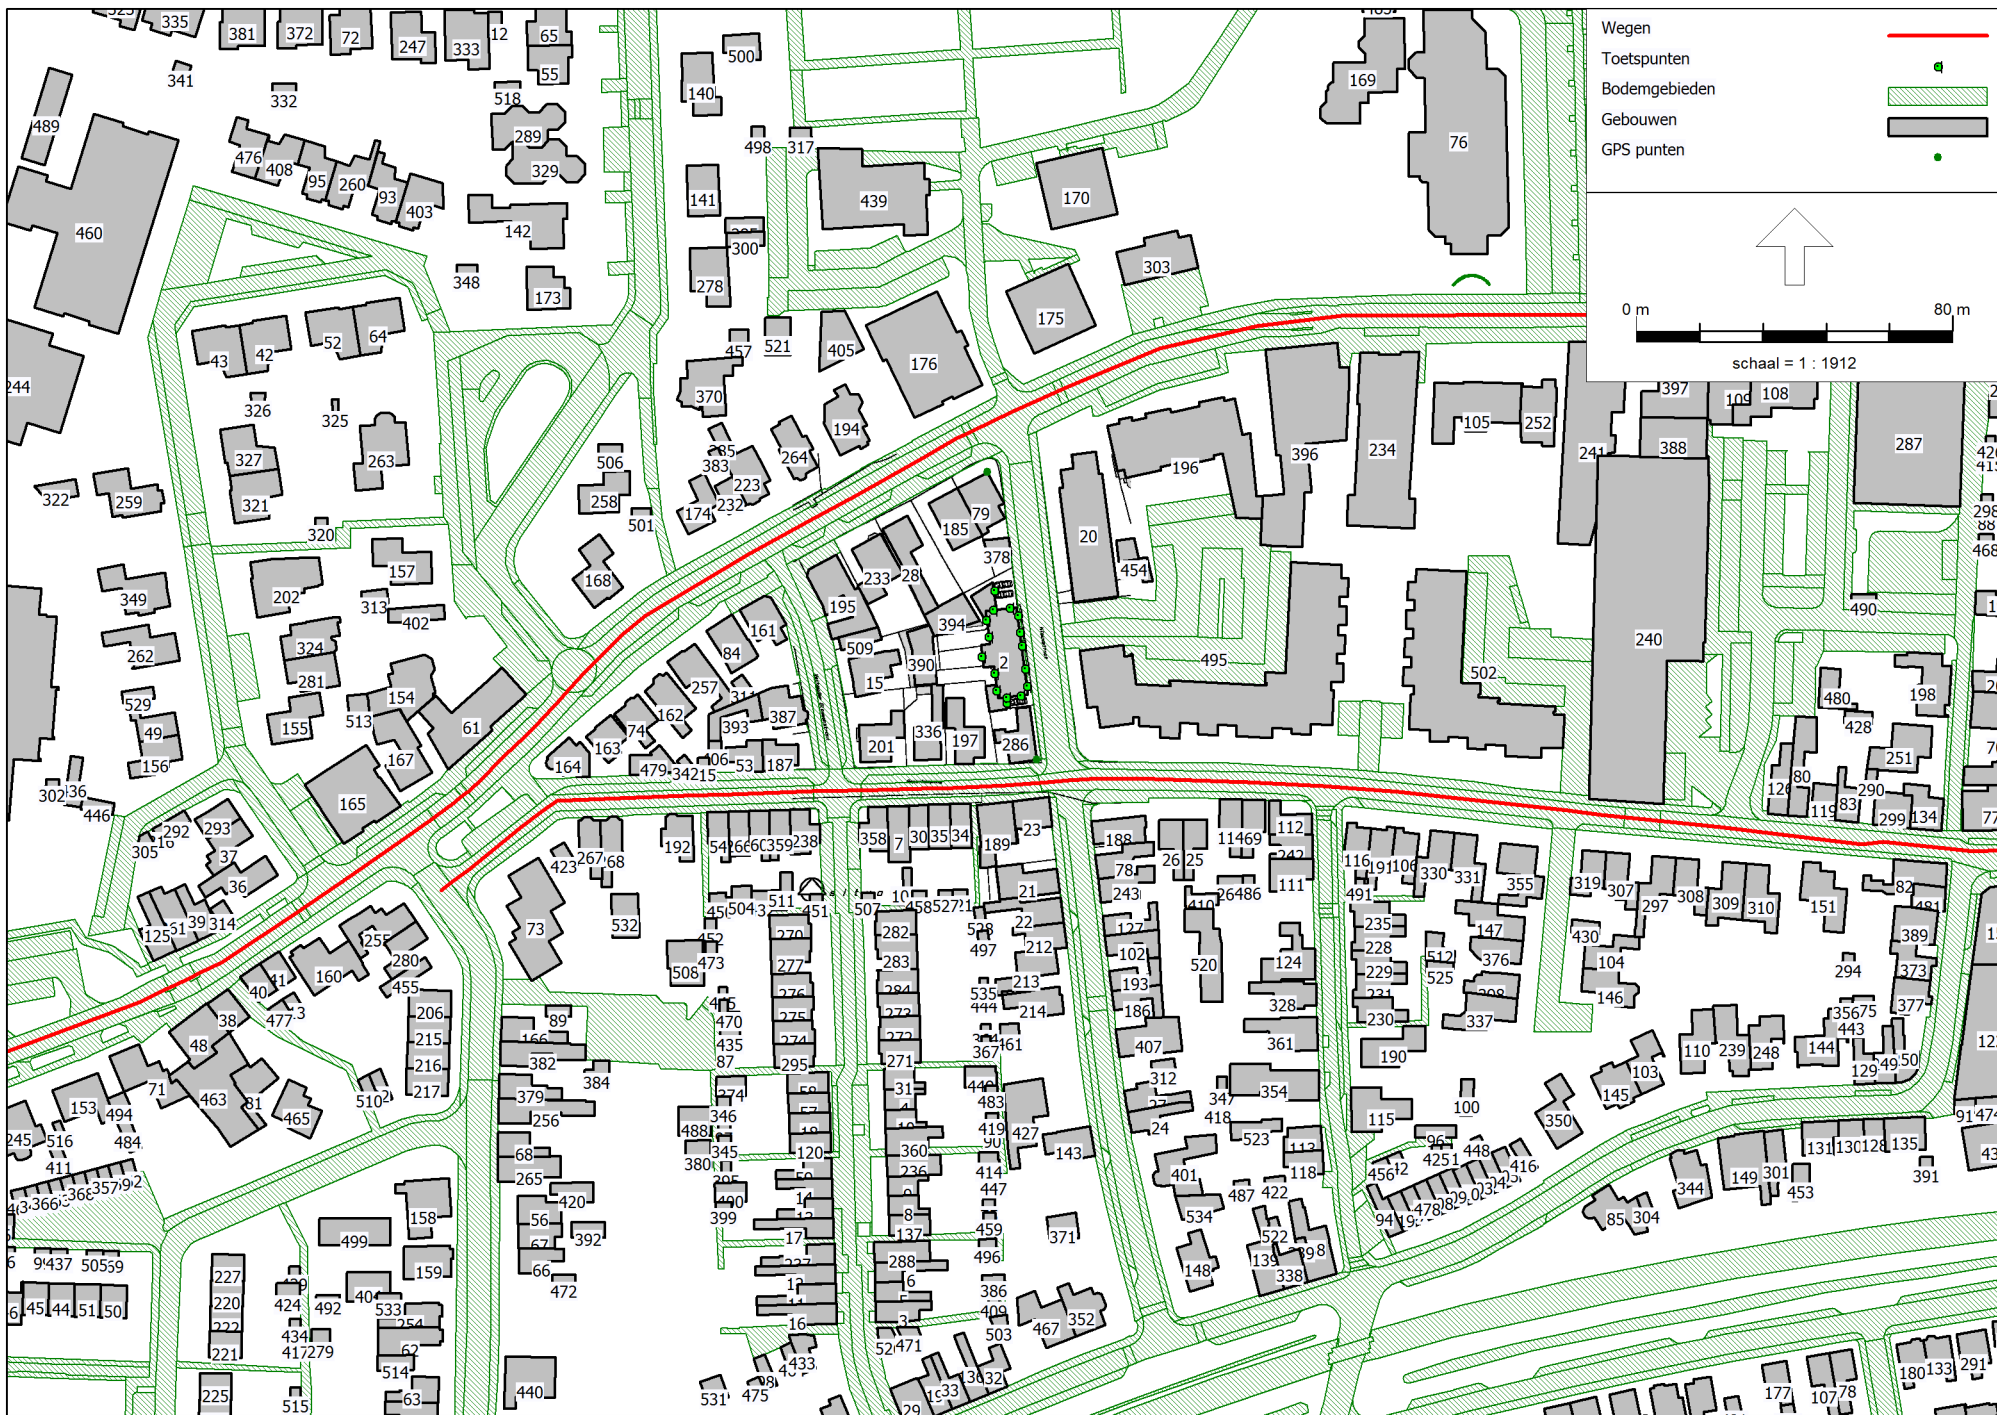

Nieuwstraat te Delden

Invoergegevens gebouwen

Model: Model wegverkeerslawaaï
 Groep: (hoofdgroep)
 Lijst van Gebouwen, voor rekenmethode Wegverkeerslawaaï - RMG-2012, wegverkeer

Naam	Omschr.	Hoogte	Maaiveld	Hdef.	Cp	Zwevend	Refl. 63	Refl. 125	Refl. 250	Refl. 500	Refl. 1k	Refl. 2k	Refl. 4k	Refl. 8k
1	Nieuwstraat 2 (BGG)	3,00	20,60	Relatief	0 dB	False	0,80	0,80	0,80	0,80	0,80	0,80	0,80	0,80
2	Nieuwstraat 2 (1e + 2e verd.)	9,00	20,67	Relatief	0 dB	False	0,80	0,80	0,80	0,80	0,80	0,80	0,80	0,80
3	Bestaande bebouwing	25,42	20,00	Absoluut	0 dB	False	0,80	0,80	0,80	0,80	0,80	0,80	0,80	0,80
4	Bestaande bebouwing	26,66	20,41	Absoluut	0 dB	False	0,80	0,80	0,80	0,80	0,80	0,80	0,80	0,80
5	Bestaande bebouwing	26,23	20,01	Absoluut	0 dB	False	0,80	0,80	0,80	0,80	0,80	0,80	0,80	0,80
6	Bestaande bebouwing	25,69	20,05	Absoluut	0 dB	False	0,80	0,80	0,80	0,80	0,80	0,80	0,80	0,80
7	Bestaande bebouwing	25,63	20,50	Absoluut	0 dB	False	0,80	0,80	0,80	0,80	0,80	0,80	0,80	0,80
8	Bestaande bebouwing	26,57	20,19	Absoluut	0 dB	False	0,80	0,80	0,80	0,80	0,80	0,80	0,80	0,80
9	Bestaande bebouwing	26,51	20,23	Absoluut	0 dB	False	0,80	0,80	0,80	0,80	0,80	0,80	0,80	0,80
10	Bestaande bebouwing	26,50	20,37	Absoluut	0 dB	False	0,80	0,80	0,80	0,80	0,80	0,80	0,80	0,80
11	Bestaande bebouwing	25,15	20,00	Absoluut	0 dB	False	0,80	0,80	0,80	0,80	0,80	0,80	0,80	0,80
12	Bestaande bebouwing	25,27	20,01	Absoluut	0 dB	False	0,80	0,80	0,80	0,80	0,80	0,80	0,80	0,80
13	Bestaande bebouwing	26,19	20,16	Absoluut	0 dB	False	0,80	0,80	0,80	0,80	0,80	0,80	0,80	0,80
14	Bestaande bebouwing	26,19	20,23	Absoluut	0 dB	False	0,80	0,80	0,80	0,80	0,80	0,80	0,80	0,80
15	Bestaande bebouwing	27,12	20,53	Absoluut	0 dB	False	0,80	0,80	0,80	0,80	0,80	0,80	0,80	0,80
16	Bestaande bebouwing	25,03	20,00	Absoluut	0 dB	False	0,80	0,80	0,80	0,80	0,80	0,80	0,80	0,80
17	Bestaande bebouwing	25,45	20,19	Absoluut	0 dB	False	0,80	0,80	0,80	0,80	0,80	0,80	0,80	0,80
18	Bestaande bebouwing	25,96	20,41	Absoluut	0 dB	False	0,80	0,80	0,80	0,80	0,80	0,80	0,80	0,80
19	Bestaande bebouwing	25,55	19,94	Absoluut	0 dB	False	0,80	0,80	0,80	0,80	0,80	0,80	0,80	0,80
20	Bestaande bebouwing	30,23	21,00	Absoluut	0 dB	False	0,80	0,80	0,80	0,80	0,80	0,80	0,80	0,80
21	Bestaande bebouwing	26,41	20,50	Absoluut	0 dB	False	0,80	0,80	0,80	0,80	0,80	0,80	0,80	0,80
22	Bestaande bebouwing	26,35	20,50	Absoluut	0 dB	False	0,80	0,80	0,80	0,80	0,80	0,80	0,80	0,80
23	Bestaande bebouwing	27,01	20,58	Absoluut	0 dB	False	0,80	0,80	0,80	0,80	0,80	0,80	0,80	0,80
24	Bestaande bebouwing	26,27	20,39	Absoluut	0 dB	False	0,80	0,80	0,80	0,80	0,80	0,80	0,80	0,80
25	Bestaande bebouwing	26,84	20,50	Absoluut	0 dB	False	0,80	0,80	0,80	0,80	0,80	0,80	0,80	0,80
26	Bestaande bebouwing	26,80	20,56	Absoluut	0 dB	False	0,80	0,80	0,80	0,80	0,80	0,80	0,80	0,80
27	Bestaande bebouwing	26,03	20,22	Absoluut	0 dB	False	0,80	0,80	0,80	0,80	0,80	0,80	0,80	0,80
28	Bestaande bebouwing	25,85	20,53	Absoluut	0 dB	False	0,80	0,80	0,80	0,80	0,80	0,80	0,80	0,80
29	Bestaande bebouwing	25,20	19,73	Absoluut	0 dB	False	0,80	0,80	0,80	0,80	0,80	0,80	0,80	0,80
30	Bestaande bebouwing	26,17	20,50	Absoluut	0 dB	False	0,80	0,80	0,80	0,80	0,80	0,80	0,80	0,80
31	Bestaande bebouwing	26,52	20,45	Absoluut	0 dB	False	0,80	0,80	0,80	0,80	0,80	0,80	0,80	0,80
32	Bestaande bebouwing	25,96	19,95	Absoluut	0 dB	False	0,80	0,80	0,80	0,80	0,80	0,80	0,80	0,80
33	Bestaande bebouwing	25,66	20,00	Absoluut	0 dB	False	0,80	0,80	0,80	0,80	0,80	0,80	0,80	0,80
34	Bestaande bebouwing	25,95	20,50	Absoluut	0 dB	False	0,80	0,80	0,80	0,80	0,80	0,80	0,80	0,80
35	Bestaande bebouwing	26,27	20,50	Absoluut	0 dB	False	0,80	0,80	0,80	0,80	0,80	0,80	0,80	0,80
36	Bestaande bebouwing	25,00	20,00	Absoluut	0 dB	False	0,80	0,80	0,80	0,80	0,80	0,80	0,80	0,80
37	Bestaande bebouwing	25,44	20,00	Absoluut	0 dB	False	0,80	0,80	0,80	0,80	0,80	0,80	0,80	0,80
38	Bestaande bebouwing	26,38	20,00	Absoluut	0 dB	False	0,80	0,80	0,80	0,80	0,80	0,80	0,80	0,80
39	Bestaande bebouwing	26,14	20,00	Absoluut	0 dB	False	0,80	0,80	0,80	0,80	0,80	0,80	0,80	0,80
40	Bestaande bebouwing	26,46	20,00	Absoluut	0 dB	False	0,80	0,80	0,80	0,80	0,80	0,80	0,80	0,80
41	Bestaande bebouwing	26,47	20,00	Absoluut	0 dB	False	0,80	0,80	0,80	0,80	0,80	0,80	0,80	0,80
42	Bestaande bebouwing	26,84	21,11	Absoluut	0 dB	False	0,80	0,80	0,80	0,80	0,80	0,80	0,80	0,80
43	Bestaande bebouwing	26,97	21,08	Absoluut	0 dB	False	0,80	0,80	0,80	0,80	0,80	0,80	0,80	0,80
44	Bestaande bebouwing	27,41	20,00	Absoluut	0 dB	False	0,80	0,80	0,80	0,80	0,80	0,80	0,80	0,80
45	Bestaande bebouwing	27,35	20,00	Absoluut	0 dB	False	0,80	0,80	0,80	0,80	0,80	0,80	0,80	0,80
46	Bestaande bebouwing	27,48	20,00	Absoluut	0 dB	False	0,80	0,80	0,80	0,80	0,80	0,80	0,80	0,80
47	Bestaande bebouwing	27,40	20,00	Absoluut	0 dB	False	0,80	0,80	0,80	0,80	0,80	0,80	0,80	0,80
48	Bestaande bebouwing	26,34	20,00	Absoluut	0 dB	False	0,80	0,80	0,80	0,80	0,80	0,80	0,80	0,80
49	Bestaande bebouwing	26,91	20,50	Absoluut	0 dB	False	0,80	0,80	0,80	0,80	0,80	0,80	0,80	0,80
50	Bestaande bebouwing	27,46	20,00	Absoluut	0 dB	False	0,80	0,80	0,80	0,80	0,80	0,80	0,80	0,80
51	Bestaande bebouwing	27,42	20,00	Absoluut	0 dB	False	0,80	0,80	0,80	0,80	0,80	0,80	0,80	0,80
52	Bestaande bebouwing	26,99	21,16	Absoluut	0 dB	False	0,80	0,80	0,80	0,80	0,80	0,80	0,80	0,80
53	Bestaande bebouwing	26,41	20,50	Absoluut	0 dB	False	0,80	0,80	0,80	0,80	0,80	0,80	0,80	0,80
54	Bestaande bebouwing	26,43	20,50	Absoluut	0 dB	False	0,80	0,80	0,80	0,80	0,80	0,80	0,80	0,80
55	Bestaande bebouwing	26,51	21,50	Absoluut	0 dB	False	0,80	0,80	0,80	0,80	0,80	0,80	0,80	0,80
56	Bestaande bebouwing	25,65	19,72	Absoluut	0 dB	False	0,80	0,80	0,80	0,80	0,80	0,80	0,80	0,80
57	Bestaande bebouwing	25,89	20,41	Absoluut	0 dB	False	0,80	0,80	0,80	0,80	0,80	0,80	0,80	0,80
58	Bestaande bebouwing	25,87	20,45	Absoluut	0 dB	False	0,80	0,80	0,80	0,80	0,80	0,80	0,80	0,80
59	Bestaande bebouwing	26,13	20,25	Absoluut	0 dB	False	0,80	0,80	0,80	0,80	0,80	0,80	0,80	0,80
60	Bestaande bebouwing	26,48	20,50	Absoluut	0 dB	False	0,80	0,80	0,80	0,80	0,80	0,80	0,80	0,80
61	Bestaande bebouwing	26,57	20,23	Absoluut	0 dB	False	0,80	0,80	0,80	0,80	0,80	0,80	0,80	0,80
62	Bestaande bebouwing	24,75	19,59	Absoluut	0 dB	False	0,80	0,80	0,80	0,80	0,80	0,80	0,80	0,80
63	Bestaande bebouwing	25,91	19,71	Absoluut	0 dB	False	0,80	0,80	0,80	0,80	0,80	0,80	0,80	0,80
64	Bestaande bebouwing	26,82	21,23	Absoluut	0 dB	False	0,80	0,80	0,80	0,80	0,80	0,80	0,80	0,80
65	Bestaande bebouwing	26,45	21,48	Absoluut	0 dB	False	0,80	0,80	0,80	0,80	0,80	0,80	0,80	0,80
66	Bestaande bebouwing	25,79	19,80	Absoluut	0 dB	False	0,80	0,80	0,80	0,80	0,80	0,80	0,80	0,80

Nieuwstraat te Delden

Invoergegevens gebouwen

Model: Model wegverkeerslawaaï
 Groep: (hoofdgroep)
 Lijst van Gebouwen, voor rekenmethode Wegverkeerslawaaï - RMG-2012, wegverkeer

Naam	Omschr.	Hoogte	Maaiveld	Hdef.	Cp	Zwevend	Refl. 63	Refl. 125	Refl. 250	Refl. 500	Refl. 1k	Refl. 2k	Refl. 4k	Refl. 8k
67	Bestaande bebouwing	25,57	19,67	Absoluut	0 dB	False	0,80	0,80	0,80	0,80	0,80	0,80	0,80	0,80
68	Bestaande bebouwing	24,95	19,86	Absoluut	0 dB	False	0,80	0,80	0,80	0,80	0,80	0,80	0,80	0,80
69	Bestaande bebouwing	25,85	20,50	Absoluut	0 dB	False	0,80	0,80	0,80	0,80	0,80	0,80	0,80	0,80
70	Bestaande bebouwing	23,79	0,00	Absoluut	0 dB	False	0,80	0,80	0,80	0,80	0,80	0,80	0,80	0,80
71	Bestaande bebouwing	24,95	20,00	Absoluut	0 dB	False	0,80	0,80	0,80	0,80	0,80	0,80	0,80	0,80
72	Bestaande bebouwing	26,66	21,50	Absoluut	0 dB	False	0,80	0,80	0,80	0,80	0,80	0,80	0,80	0,80
73	Bestaande bebouwing	26,58	20,36	Absoluut	0 dB	False	0,80	0,80	0,80	0,80	0,80	0,80	0,80	0,80
74	Bestaande bebouwing	27,22	20,50	Absoluut	0 dB	False	0,80	0,80	0,80	0,80	0,80	0,80	0,80	0,80
75	Bestaande bebouwing	23,85	20,22	Absoluut	0 dB	False	0,80	0,80	0,80	0,80	0,80	0,80	0,80	0,80
76	Bestaande bebouwing	36,61	21,00	Absoluut	0 dB	False	0,80	0,80	0,80	0,80	0,80	0,80	0,80	0,80
77	Bestaande bebouwing	26,43	0,00	Absoluut	0 dB	False	0,80	0,80	0,80	0,80	0,80	0,80	0,80	0,80
78	Bestaande bebouwing	25,65	20,53	Absoluut	0 dB	False	0,80	0,80	0,80	0,80	0,80	0,80	0,80	0,80
79	Bestaande bebouwing	27,39	20,50	Absoluut	0 dB	False	0,80	0,80	0,80	0,80	0,80	0,80	0,80	0,80
80	Bestaande bebouwing	24,66	20,50	Absoluut	0 dB	False	0,80	0,80	0,80	0,80	0,80	0,80	0,80	0,80
81	Bestaande bebouwing	25,53	20,00	Absoluut	0 dB	False	0,80	0,80	0,80	0,80	0,80	0,80	0,80	0,80
82	Bestaande bebouwing	26,22	20,31	Absoluut	0 dB	False	0,80	0,80	0,80	0,80	0,80	0,80	0,80	0,80
83	Bestaande bebouwing	26,59	20,50	Absoluut	0 dB	False	0,80	0,80	0,80	0,80	0,80	0,80	0,80	0,80
84	Bestaande bebouwing	26,09	20,50	Absoluut	0 dB	False	0,80	0,80	0,80	0,80	0,80	0,80	0,80	0,80
85	Bestaande bebouwing	25,84	20,00	Absoluut	0 dB	False	0,80	0,80	0,80	0,80	0,80	0,80	0,80	0,80
86	Bestaande bebouwing	22,22	20,00	Absoluut	0 dB	False	0,80	0,80	0,80	0,80	0,80	0,80	0,80	0,80
87	Bestaande bebouwing	23,02	20,49	Absoluut	0 dB	False	0,80	0,80	0,80	0,80	0,80	0,80	0,80	0,80
88	Bestaande bebouwing	22,48	0,00	Absoluut	0 dB	False	0,80	0,80	0,80	0,80	0,80	0,80	0,80	0,80
89	Bestaande bebouwing	22,13	20,00	Absoluut	0 dB	False	0,80	0,80	0,80	0,80	0,80	0,80	0,80	0,80
90	Bestaande bebouwing	23,86	20,32	Absoluut	0 dB	False	0,80	0,80	0,80	0,80	0,80	0,80	0,80	0,80
91	Bestaande bebouwing	22,52	20,00	Absoluut	0 dB	False	0,80	0,80	0,80	0,80	0,80	0,80	0,80	0,80
92	Bestaande bebouwing	23,49	19,91	Absoluut	0 dB	False	0,80	0,80	0,80	0,80	0,80	0,80	0,80	0,80
93	Bestaande bebouwing	27,77	21,50	Absoluut	0 dB	False	0,80	0,80	0,80	0,80	0,80	0,80	0,80	0,80
94	Bestaande bebouwing	26,44	20,00	Absoluut	0 dB	False	0,80	0,80	0,80	0,80	0,80	0,80	0,80	0,80
95	Bestaande bebouwing	27,83	21,46	Absoluut	0 dB	False	0,80	0,80	0,80	0,80	0,80	0,80	0,80	0,80
96	Bestaande bebouwing	22,51	20,00	Absoluut	0 dB	False	0,80	0,80	0,80	0,80	0,80	0,80	0,80	0,80
97	Bestaande bebouwing	24,19	20,35	Absoluut	0 dB	False	0,80	0,80	0,80	0,80	0,80	0,80	0,80	0,80
98	Bestaande bebouwing	23,13	19,97	Absoluut	0 dB	False	0,80	0,80	0,80	0,80	0,80	0,80	0,80	0,80
99	Bestaande bebouwing	22,19	20,00	Absoluut	0 dB	False	0,80	0,80	0,80	0,80	0,80	0,80	0,80	0,80
100	Bestaande bebouwing	22,95	20,00	Absoluut	0 dB	False	0,80	0,80	0,80	0,80	0,80	0,80	0,80	0,80
101	Bestaande bebouwing	23,57	20,50	Absoluut	0 dB	False	0,80	0,80	0,80	0,80	0,80	0,80	0,80	0,80
102	Bestaande bebouwing	25,43	20,50	Absoluut	0 dB	False	0,80	0,80	0,80	0,80	0,80	0,80	0,80	0,80
103	Bestaande bebouwing	25,01	20,03	Absoluut	0 dB	False	0,80	0,80	0,80	0,80	0,80	0,80	0,80	0,80
104	Bestaande bebouwing	26,83	20,30	Absoluut	0 dB	False	0,80	0,80	0,80	0,80	0,80	0,80	0,80	0,80
105	Bestaande bebouwing	29,64	20,90	Absoluut	0 dB	False	0,80	0,80	0,80	0,80	0,80	0,80	0,80	0,80
106	Bestaande bebouwing	25,22	20,49	Absoluut	0 dB	False	0,80	0,80	0,80	0,80	0,80	0,80	0,80	0,80
107	Bestaande bebouwing	24,93	0,00	Absoluut	0 dB	False	0,80	0,80	0,80	0,80	0,80	0,80	0,80	0,80
108	Bestaande bebouwing	27,28	20,50	Absoluut	0 dB	False	0,80	0,80	0,80	0,80	0,80	0,80	0,80	0,80
109	Bestaande bebouwing	26,99	20,50	Absoluut	0 dB	False	0,80	0,80	0,80	0,80	0,80	0,80	0,80	0,80
110	Bestaande bebouwing	25,24	20,21	Absoluut	0 dB	False	0,80	0,80	0,80	0,80	0,80	0,80	0,80	0,80
111	Bestaande bebouwing	25,12	20,40	Absoluut	0 dB	False	0,80	0,80	0,80	0,80	0,80	0,80	0,80	0,80
112	Bestaande bebouwing	25,23	20,43	Absoluut	0 dB	False	0,80	0,80	0,80	0,80	0,80	0,80	0,80	0,80
113	Bestaande bebouwing	26,67	20,16	Absoluut	0 dB	False	0,80	0,80	0,80	0,80	0,80	0,80	0,80	0,80
114	Bestaande bebouwing	25,80	20,40	Absoluut	0 dB	False	0,80	0,80	0,80	0,80	0,80	0,80	0,80	0,80
115	Bestaande bebouwing	25,62	20,00	Absoluut	0 dB	False	0,80	0,80	0,80	0,80	0,80	0,80	0,80	0,80
116	Bestaande bebouwing	25,26	20,36	Absoluut	0 dB	False	0,80	0,80	0,80	0,80	0,80	0,80	0,80	0,80
117	Bestaande bebouwing	25,65	20,00	Absoluut	0 dB	False	0,80	0,80	0,80	0,80	0,80	0,80	0,80	0,80
118	Bestaande bebouwing	26,59	20,02	Absoluut	0 dB	False	0,80	0,80	0,80	0,80	0,80	0,80	0,80	0,80
119	Bestaande bebouwing	26,74	20,50	Absoluut	0 dB	False	0,80	0,80	0,80	0,80	0,80	0,80	0,80	0,80
120	Bestaande bebouwing	25,89	20,37	Absoluut	0 dB	False	0,80	0,80	0,80	0,80	0,80	0,80	0,80	0,80
121	Bestaande bebouwing	24,13	0,00	Absoluut	0 dB	False	0,80	0,80	0,80	0,80	0,80	0,80	0,80	0,80
122	Bestaande bebouwing	25,54	0,00	Absoluut	0 dB	False	0,80	0,80	0,80	0,80	0,80	0,80	0,80	0,80
123	Bestaande bebouwing	28,05	0,00	Absoluut	0 dB	False	0,80	0,80	0,80	0,80	0,80	0,80	0,80	0,80
124	Bestaande bebouwing	23,54	20,11	Absoluut	0 dB	False	0,80	0,80	0,80	0,80	0,80	0,80	0,80	0,80
125	Bestaande bebouwing	25,98	20,00	Absoluut	0 dB	False	0,80	0,80	0,80	0,80	0,80	0,80	0,80	0,80
126	Bestaande bebouwing	26,95	20,50	Absoluut	0 dB	False	0,80	0,80	0,80	0,80	0,80	0,80	0,80	0,80
127	Bestaande bebouwing	25,71	20,50	Absoluut	0 dB	False	0,80	0,80	0,80	0,80	0,80	0,80	0,80	0,80
128	Bestaande bebouwing	24,91	20,00	Absoluut	0 dB	False	0,80	0,80	0,80	0,80	0,80	0,80	0,80	0,80
129	Bestaande bebouwing	26,38	20,00	Absoluut	0 dB	False	0,80	0,80	0,80	0,80	0,80	0,80	0,80	0,80
130	Bestaande bebouwing	26,26	20,00	Absoluut	0 dB	False	0,80	0,80	0,80	0,80	0,80	0,80	0,80	0,80
131	Bestaande bebouwing	26,15	20,00	Absoluut	0 dB	False	0,80	0,80	0,80	0,80	0,80	0,80	0,80	0,80
132	Bestaande bebouwing	27,51	0,00	Absoluut	0 dB	False	0,80	0,80	0,80	0,80	0,80	0,80	0,80	0,80

Nieuwstraat te Delden

Invoergegevens gebouwen

Model: Model wegverkeerslawaaï
 Groep: (hoofdgroep)
 Lijst van Gebouwen, voor rekenmethode Wegverkeerslawaaï - RMG-2012, wegverkeer

Naam	Omschr.	Hoogte	Maaiveld	Hdef.	Cp	Zwevend	Refl. 63	Refl. 125	Refl. 250	Refl. 500	Refl. 1k	Refl. 2k	Refl. 4k	Refl. 8k
133	Bestaande bebouwing	26,24	19,82	Absoluut	0 dB	False	0,80	0,80	0,80	0,80	0,80	0,80	0,80	0,80
134	Bestaande bebouwing	26,05	20,50	Absoluut	0 dB	False	0,80	0,80	0,80	0,80	0,80	0,80	0,80	0,80
135	Bestaande bebouwing	24,99	20,00	Absoluut	0 dB	False	0,80	0,80	0,80	0,80	0,80	0,80	0,80	0,80
136	Bestaande bebouwing	25,65	20,00	Absoluut	0 dB	False	0,80	0,80	0,80	0,80	0,80	0,80	0,80	0,80
137	Bestaande bebouwing	25,79	20,20	Absoluut	0 dB	False	0,80	0,80	0,80	0,80	0,80	0,80	0,80	0,80
138	Bestaande bebouwing	24,51	19,97	Absoluut	0 dB	False	0,80	0,80	0,80	0,80	0,80	0,80	0,80	0,80
139	Bestaande bebouwing	24,54	20,00	Absoluut	0 dB	False	0,80	0,80	0,80	0,80	0,80	0,80	0,80	0,80
140	Bestaande bebouwing	26,66	21,41	Absoluut	0 dB	False	0,80	0,80	0,80	0,80	0,80	0,80	0,80	0,80
141	Bestaande bebouwing	26,31	21,00	Absoluut	0 dB	False	0,80	0,80	0,80	0,80	0,80	0,80	0,80	0,80
142	Bestaande bebouwing	25,66	21,15	Absoluut	0 dB	False	0,80	0,80	0,80	0,80	0,80	0,80	0,80	0,80
143	Bestaande bebouwing	26,18	20,13	Absoluut	0 dB	False	0,80	0,80	0,80	0,80	0,80	0,80	0,80	0,80
144	Bestaande bebouwing	24,97	20,28	Absoluut	0 dB	False	0,80	0,80	0,80	0,80	0,80	0,80	0,80	0,80
145	Bestaande bebouwing	24,90	20,00	Absoluut	0 dB	False	0,80	0,80	0,80	0,80	0,80	0,80	0,80	0,80
146	Bestaande bebouwing	26,16	20,19	Absoluut	0 dB	False	0,80	0,80	0,80	0,80	0,80	0,80	0,80	0,80
147	Bestaande bebouwing	25,72	20,35	Absoluut	0 dB	False	0,80	0,80	0,80	0,80	0,80	0,80	0,80	0,80
148	Bestaande bebouwing	25,92	20,00	Absoluut	0 dB	False	0,80	0,80	0,80	0,80	0,80	0,80	0,80	0,80
149	Bestaande bebouwing	25,12	20,00	Absoluut	0 dB	False	0,80	0,80	0,80	0,80	0,80	0,80	0,80	0,80
150	Bestaande bebouwing	25,79	0,00	Absoluut	0 dB	False	0,80	0,80	0,80	0,80	0,80	0,80	0,80	0,80
151	Bestaande bebouwing	25,29	20,50	Absoluut	0 dB	False	0,80	0,80	0,80	0,80	0,80	0,80	0,80	0,80
152	Bestaande bebouwing	26,11	0,00	Absoluut	0 dB	False	0,80	0,80	0,80	0,80	0,80	0,80	0,80	0,80
153	Bestaande bebouwing	26,11	20,00	Absoluut	0 dB	False	0,80	0,80	0,80	0,80	0,80	0,80	0,80	0,80
154	Bestaande bebouwing	25,01	20,50	Absoluut	0 dB	False	0,80	0,80	0,80	0,80	0,80	0,80	0,80	0,80
155	Bestaande bebouwing	26,52	20,50	Absoluut	0 dB	False	0,80	0,80	0,80	0,80	0,80	0,80	0,80	0,80
156	Bestaande bebouwing	26,21	20,35	Absoluut	0 dB	False	0,80	0,80	0,80	0,80	0,80	0,80	0,80	0,80
157	Bestaande bebouwing	26,58	20,59	Absoluut	0 dB	False	0,80	0,80	0,80	0,80	0,80	0,80	0,80	0,80
158	Bestaande bebouwing	24,14	19,78	Absoluut	0 dB	False	0,80	0,80	0,80	0,80	0,80	0,80	0,80	0,80
159	Bestaande bebouwing	26,19	19,59	Absoluut	0 dB	False	0,80	0,80	0,80	0,80	0,80	0,80	0,80	0,80
160	Bestaande bebouwing	26,37	20,00	Absoluut	0 dB	False	0,80	0,80	0,80	0,80	0,80	0,80	0,80	0,80
161	Bestaande bebouwing	27,10	20,50	Absoluut	0 dB	False	0,80	0,80	0,80	0,80	0,80	0,80	0,80	0,80
162	Bestaande bebouwing	27,27	20,50	Absoluut	0 dB	False	0,80	0,80	0,80	0,80	0,80	0,80	0,80	0,80
163	Bestaande bebouwing	27,20	20,50	Absoluut	0 dB	False	0,80	0,80	0,80	0,80	0,80	0,80	0,80	0,80
164	Bestaande bebouwing	27,01	20,50	Absoluut	0 dB	False	0,80	0,80	0,80	0,80	0,80	0,80	0,80	0,80
165	Bestaande bebouwing	25,92	20,24	Absoluut	0 dB	False	0,80	0,80	0,80	0,80	0,80	0,80	0,80	0,80
166	Bestaande bebouwing	25,01	20,00	Absoluut	0 dB	False	0,80	0,80	0,80	0,80	0,80	0,80	0,80	0,80
167	Bestaande bebouwing	25,15	20,09	Absoluut	0 dB	False	0,80	0,80	0,80	0,80	0,80	0,80	0,80	0,80
168	Bestaande bebouwing	26,58	20,50	Absoluut	0 dB	False	0,80	0,80	0,80	0,80	0,80	0,80	0,80	0,80
169	Bestaande bebouwing	30,42	21,00	Absoluut	0 dB	False	0,80	0,80	0,80	0,80	0,80	0,80	0,80	0,80
170	Bestaande bebouwing	33,41	20,58	Absoluut	0 dB	False	0,80	0,80	0,80	0,80	0,80	0,80	0,80	0,80
171	Bestaande bebouwing	26,48	0,00	Absoluut	0 dB	False	0,80	0,80	0,80	0,80	0,80	0,80	0,80	0,80
172	Bestaande bebouwing	26,67	0,00	Absoluut	0 dB	False	0,80	0,80	0,80	0,80	0,80	0,80	0,80	0,80
173	Bestaande bebouwing	26,55	21,02	Absoluut	0 dB	False	0,80	0,80	0,80	0,80	0,80	0,80	0,80	0,80
174	Bestaande bebouwing	26,33	20,64	Absoluut	0 dB	False	0,80	0,80	0,80	0,80	0,80	0,80	0,80	0,80
175	Bestaande bebouwing	33,36	19,62	Absoluut	0 dB	False	0,80	0,80	0,80	0,80	0,80	0,80	0,80	0,80
176	Bestaande bebouwing	25,53	20,59	Absoluut	0 dB	False	0,80	0,80	0,80	0,80	0,80	0,80	0,80	0,80
177	Bestaande bebouwing	25,66	20,00	Absoluut	0 dB	False	0,80	0,80	0,80	0,80	0,80	0,80	0,80	0,80
178	Bestaande bebouwing	24,90	0,00	Absoluut	0 dB	False	0,80	0,80	0,80	0,80	0,80	0,80	0,80	0,80
179	Bestaande bebouwing	26,57	20,00	Absoluut	0 dB	False	0,80	0,80	0,80	0,80	0,80	0,80	0,80	0,80
180	Bestaande bebouwing	26,28	19,81	Absoluut	0 dB	False	0,80	0,80	0,80	0,80	0,80	0,80	0,80	0,80
181	Bestaande bebouwing	28,72	0,00	Absoluut	0 dB	False	0,80	0,80	0,80	0,80	0,80	0,80	0,80	0,80
182	Bestaande bebouwing	28,54	20,50	Absoluut	0 dB	False	0,80	0,80	0,80	0,80	0,80	0,80	0,80	0,80
183	Bestaande bebouwing	25,66	20,00	Absoluut	0 dB	False	0,80	0,80	0,80	0,80	0,80	0,80	0,80	0,80
184	Bestaande bebouwing	25,73	0,00	Absoluut	0 dB	False	0,80	0,80	0,80	0,80	0,80	0,80	0,80	0,80
185	Bestaande bebouwing	27,08	20,50	Absoluut	0 dB	False	0,80	0,80	0,80	0,80	0,80	0,80	0,80	0,80
186	Bestaande bebouwing	25,65	20,50	Absoluut	0 dB	False	0,80	0,80	0,80	0,80	0,80	0,80	0,80	0,80
187	Bestaande bebouwing	26,99	20,50	Absoluut	0 dB	False	0,80	0,80	0,80	0,80	0,80	0,80	0,80	0,80
188	Bestaande bebouwing	26,45	20,61	Absoluut	0 dB	False	0,80	0,80	0,80	0,80	0,80	0,80	0,80	0,80
189	Bestaande bebouwing	26,11	20,50	Absoluut	0 dB	False	0,80	0,80	0,80	0,80	0,80	0,80	0,80	0,80
190	Bestaande bebouwing	25,54	20,00	Absoluut	0 dB	False	0,80	0,80	0,80	0,80	0,80	0,80	0,80	0,80
191	Bestaande bebouwing	25,13	20,36	Absoluut	0 dB	False	0,80	0,80	0,80	0,80	0,80	0,80	0,80	0,80
192	Bestaande bebouwing	26,67	20,50	Absoluut	0 dB	False	0,80	0,80	0,80	0,80	0,80	0,80	0,80	0,80
193	Bestaande bebouwing	25,68	20,50	Absoluut	0 dB	False	0,80	0,80	0,80	0,80	0,80	0,80	0,80	0,80
194	Bestaande bebouwing	26,42	20,72	Absoluut	0 dB	False	0,80	0,80	0,80	0,80	0,80	0,80	0,80	0,80
195	Bestaande bebouwing	25,52	20,50	Absoluut	0 dB	False	0,80	0,80	0,80	0,80	0,80	0,80	0,80	0,80
196	Bestaande bebouwing	28,58	20,84	Absoluut	0 dB	False	0,80	0,80	0,80	0,80	0,80	0,80	0,80	0,80
197	Bestaande bebouwing	26,67	20,65	Absoluut	0 dB	False	0,80	0,80	0,80	0,80	0,80	0,80	0,80	0,80
198	Bestaande bebouwing	25,32	20,50	Absoluut	0 dB	False	0,80	0,80	0,80	0,80	0,80	0,80	0,80	0,80

Nieuwstraat te Delden

Invoergegevens gebouwen

Model: Model wegverkeerslawaaï
 Groep: (hoofdgroep)
 Lijst van Gebouwen, voor rekenmethode Wegverkeerslawaaï - RMG-2012, wegverkeer

Naam	Omschr.	Hoogte	Maaiveld	Hdef.	Cp	Zwevend	Refl. 63	Refl. 125	Refl. 250	Refl. 500	Refl. 1k	Refl. 2k	Refl. 4k	Refl. 8k
199	Bestaande bebouwing	23,12	0,00	Absoluut	0 dB	False	0,80	0,80	0,80	0,80	0,80	0,80	0,80	0,80
200	Bestaande bebouwing	23,81	0,00	Absoluut	0 dB	False	0,80	0,80	0,80	0,80	0,80	0,80	0,80	0,80
201	Bestaande bebouwing	27,25	20,50	Absoluut	0 dB	False	0,80	0,80	0,80	0,80	0,80	0,80	0,80	0,80
202	Bestaande bebouwing	24,89	20,76	Absoluut	0 dB	False	0,80	0,80	0,80	0,80	0,80	0,80	0,80	0,80
203	Bestaande bebouwing	27,49	20,00	Absoluut	0 dB	False	0,80	0,80	0,80	0,80	0,80	0,80	0,80	0,80
204	Bestaande bebouwing	27,49	20,00	Absoluut	0 dB	False	0,80	0,80	0,80	0,80	0,80	0,80	0,80	0,80
205	Bestaande bebouwing	27,48	20,00	Absoluut	0 dB	False	0,80	0,80	0,80	0,80	0,80	0,80	0,80	0,80
206	Bestaande bebouwing	27,42	20,00	Absoluut	0 dB	False	0,80	0,80	0,80	0,80	0,80	0,80	0,80	0,80
207	Bestaande bebouwing	27,52	20,00	Absoluut	0 dB	False	0,80	0,80	0,80	0,80	0,80	0,80	0,80	0,80
208	Bestaande bebouwing	27,51	20,00	Absoluut	0 dB	False	0,80	0,80	0,80	0,80	0,80	0,80	0,80	0,80
209	Bestaande bebouwing	27,52	20,00	Absoluut	0 dB	False	0,80	0,80	0,80	0,80	0,80	0,80	0,80	0,80
210	Bestaande bebouwing	27,51	20,00	Absoluut	0 dB	False	0,80	0,80	0,80	0,80	0,80	0,80	0,80	0,80
211	Bestaande bebouwing	25,42	0,00	Absoluut	0 dB	False	0,80	0,80	0,80	0,80	0,80	0,80	0,80	0,80
212	Bestaande bebouwing	27,08	20,50	Absoluut	0 dB	False	0,80	0,80	0,80	0,80	0,80	0,80	0,80	0,80
213	Bestaande bebouwing	26,48	20,50	Absoluut	0 dB	False	0,80	0,80	0,80	0,80	0,80	0,80	0,80	0,80
214	Bestaande bebouwing	26,48	20,50	Absoluut	0 dB	False	0,80	0,80	0,80	0,80	0,80	0,80	0,80	0,80
215	Bestaande bebouwing	27,56	20,00	Absoluut	0 dB	False	0,80	0,80	0,80	0,80	0,80	0,80	0,80	0,80
216	Bestaande bebouwing	27,44	19,96	Absoluut	0 dB	False	0,80	0,80	0,80	0,80	0,80	0,80	0,80	0,80
217	Bestaande bebouwing	27,50	19,91	Absoluut	0 dB	False	0,80	0,80	0,80	0,80	0,80	0,80	0,80	0,80
218	Bestaande bebouwing	26,66	19,82	Absoluut	0 dB	False	0,80	0,80	0,80	0,80	0,80	0,80	0,80	0,80
219	Bestaande bebouwing	27,50	20,00	Absoluut	0 dB	False	0,80	0,80	0,80	0,80	0,80	0,80	0,80	0,80
220	Bestaande bebouwing	27,28	20,00	Absoluut	0 dB	False	0,80	0,80	0,80	0,80	0,80	0,80	0,80	0,80
221	Bestaande bebouwing	27,33	20,00	Absoluut	0 dB	False	0,80	0,80	0,80	0,80	0,80	0,80	0,80	0,80
222	Bestaande bebouwing	27,45	20,00	Absoluut	0 dB	False	0,80	0,80	0,80	0,80	0,80	0,80	0,80	0,80
223	Bestaande bebouwing	25,76	20,87	Absoluut	0 dB	False	0,80	0,80	0,80	0,80	0,80	0,80	0,80	0,80
224	Bestaande bebouwing	27,42	20,00	Absoluut	0 dB	False	0,80	0,80	0,80	0,80	0,80	0,80	0,80	0,80
225	Bestaande bebouwing	27,40	20,00	Absoluut	0 dB	False	0,80	0,80	0,80	0,80	0,80	0,80	0,80	0,80
226	Bestaande bebouwing	27,44	0,00	Absoluut	0 dB	False	0,80	0,80	0,80	0,80	0,80	0,80	0,80	0,80
227	Bestaande bebouwing	27,39	20,00	Absoluut	0 dB	False	0,80	0,80	0,80	0,80	0,80	0,80	0,80	0,80
228	Bestaande bebouwing	25,15	20,24	Absoluut	0 dB	False	0,80	0,80	0,80	0,80	0,80	0,80	0,80	0,80
229	Bestaande bebouwing	25,03	20,16	Absoluut	0 dB	False	0,80	0,80	0,80	0,80	0,80	0,80	0,80	0,80
230	Bestaande bebouwing	25,09	20,07	Absoluut	0 dB	False	0,80	0,80	0,80	0,80	0,80	0,80	0,80	0,80
231	Bestaande bebouwing	25,13	20,10	Absoluut	0 dB	False	0,80	0,80	0,80	0,80	0,80	0,80	0,80	0,80
232	Bestaande bebouwing	28,48	20,78	Absoluut	0 dB	False	0,80	0,80	0,80	0,80	0,80	0,80	0,80	0,80
233	Bestaande bebouwing	27,36	20,50	Absoluut	0 dB	False	0,80	0,80	0,80	0,80	0,80	0,80	0,80	0,80
234	Bestaande bebouwing	30,38	20,50	Absoluut	0 dB	False	0,80	0,80	0,80	0,80	0,80	0,80	0,80	0,80
235	Bestaande bebouwing	25,03	20,27	Absoluut	0 dB	False	0,80	0,80	0,80	0,80	0,80	0,80	0,80	0,80
236	Bestaande bebouwing	25,37	20,29	Absoluut	0 dB	False	0,80	0,80	0,80	0,80	0,80	0,80	0,80	0,80
237	Bestaande bebouwing	25,59	20,05	Absoluut	0 dB	False	0,80	0,80	0,80	0,80	0,80	0,80	0,80	0,80
238	Bestaande bebouwing	25,80	20,50	Absoluut	0 dB	False	0,80	0,80	0,80	0,80	0,80	0,80	0,80	0,80
239	Bestaande bebouwing	25,42	20,31	Absoluut	0 dB	False	0,80	0,80	0,80	0,80	0,80	0,80	0,80	0,80
240	Bestaande bebouwing	26,70	20,72	Absoluut	0 dB	False	0,80	0,80	0,80	0,80	0,80	0,80	0,80	0,80
241	Bestaande bebouwing	26,59	20,50	Absoluut	0 dB	False	0,80	0,80	0,80	0,80	0,80	0,80	0,80	0,80
242	Bestaande bebouwing	25,99	20,39	Absoluut	0 dB	False	0,80	0,80	0,80	0,80	0,80	0,80	0,80	0,80
243	Bestaande bebouwing	25,61	20,53	Absoluut	0 dB	False	0,80	0,80	0,80	0,80	0,80	0,80	0,80	0,80
244	Bestaande bebouwing	27,38	21,00	Absoluut	0 dB	False	0,80	0,80	0,80	0,80	0,80	0,80	0,80	0,80
245	Bestaande bebouwing	25,89	20,00	Absoluut	0 dB	False	0,80	0,80	0,80	0,80	0,80	0,80	0,80	0,80
246	Bestaande bebouwing	27,40	20,00	Absoluut	0 dB	False	0,80	0,80	0,80	0,80	0,80	0,80	0,80	0,80
247	Bestaande bebouwing	26,24	21,50	Absoluut	0 dB	False	0,80	0,80	0,80	0,80	0,80	0,80	0,80	0,80
248	Bestaande bebouwing	24,79	20,25	Absoluut	0 dB	False	0,80	0,80	0,80	0,80	0,80	0,80	0,80	0,80
249	Bestaande bebouwing	26,10	20,15	Absoluut	0 dB	False	0,80	0,80	0,80	0,80	0,80	0,80	0,80	0,80
250	Bestaande bebouwing	25,85	20,16	Absoluut	0 dB	False	0,80	0,80	0,80	0,80	0,80	0,80	0,80	0,80
251	Bestaande bebouwing	26,05	20,50	Absoluut	0 dB	False	0,80	0,80	0,80	0,80	0,80	0,80	0,80	0,80
252	Bestaande bebouwing	26,35	20,93	Absoluut	0 dB	False	0,80	0,80	0,80	0,80	0,80	0,80	0,80	0,80
253	Bestaande bebouwing	25,24	19,66	Absoluut	0 dB	False	0,80	0,80	0,80	0,80	0,80	0,80	0,80	0,80
254	Bestaande bebouwing	26,37	19,65	Absoluut	0 dB	False	0,80	0,80	0,80	0,80	0,80	0,80	0,80	0,80
255	Bestaande bebouwing	24,63	20,00	Absoluut	0 dB	False	0,80	0,80	0,80	0,80	0,80	0,80	0,80	0,80
256	Bestaande bebouwing	24,67	20,00	Absoluut	0 dB	False	0,80	0,80	0,80	0,80	0,80	0,80	0,80	0,80
257	Bestaande bebouwing	26,54	20,50	Absoluut	0 dB	False	0,80	0,80	0,80	0,80	0,80	0,80	0,80	0,80
258	Bestaande bebouwing	27,35	20,69	Absoluut	0 dB	False	0,80	0,80	0,80	0,80	0,80	0,80	0,80	0,80
259	Bestaande bebouwing	26,60	21,00	Absoluut	0 dB	False	0,80	0,80	0,80	0,80	0,80	0,80	0,80	0,80
260	Bestaande bebouwing	27,80	21,46	Absoluut	0 dB	False	0,80	0,80	0,80	0,80	0,80	0,80	0,80	0,80
261	Bestaande bebouwing	25,28	20,00	Absoluut	0 dB	False	0,80	0,80	0,80	0,80	0,80	0,80	0,80	0,80
262	Bestaande bebouwing	25,78	20,50	Absoluut	0 dB	False	0,80	0,80	0,80	0,80	0,80	0,80	0,80	0,80
263	Bestaande bebouwing	25,15	20,96	Absoluut	0 dB	False	0,80	0,80	0,80	0,80	0,80	0,80	0,80	0,80
264	Bestaande bebouwing	26,49	20,79	Absoluut	0 dB	False	0,80	0,80	0,80	0,80	0,80	0,80	0,80	0,80

Nieuwstraat te Delden

Invoergegevens gebouwen

Model: Model wegverkeerslawaaï
 Groep: (hoofdgroep)
 Lijst van Gebouwen, voor rekenmethode Wegverkeerslawaaï - RMG-2012, wegverkeer

Naam	Omschr.	Hoogte	Maaiveld	Hdef.	Cp	Zwevend	Refl. 63	Refl. 125	Refl. 250	Refl. 500	Refl. 1k	Refl. 2k	Refl. 4k	Refl. 8k
265	Bestaande bebouwing	24,28	19,96	Absoluut	0 dB	False	0,80	0,80	0,80	0,80	0,80	0,80	0,80	0,80
266	Bestaande bebouwing	26,22	20,50	Absoluut	0 dB	False	0,80	0,80	0,80	0,80	0,80	0,80	0,80	0,80
267	Bestaande bebouwing	26,60	20,50	Absoluut	0 dB	False	0,80	0,80	0,80	0,80	0,80	0,80	0,80	0,80
268	Bestaande bebouwing	26,48	20,50	Absoluut	0 dB	False	0,80	0,80	0,80	0,80	0,80	0,80	0,80	0,80
269	Bestaande bebouwing	23,24	20,41	Absoluut	0 dB	False	0,80	0,80	0,80	0,80	0,80	0,80	0,80	0,80
270	Bestaande bebouwing	27,92	20,50	Absoluut	0 dB	False	0,80	0,80	0,80	0,80	0,80	0,80	0,80	0,80
271	Bestaande bebouwing	27,88	20,50	Absoluut	0 dB	False	0,80	0,80	0,80	0,80	0,80	0,80	0,80	0,80
272	Bestaande bebouwing	27,91	20,50	Absoluut	0 dB	False	0,80	0,80	0,80	0,80	0,80	0,80	0,80	0,80
273	Bestaande bebouwing	27,90	20,50	Absoluut	0 dB	False	0,80	0,80	0,80	0,80	0,80	0,80	0,80	0,80
274	Bestaande bebouwing	27,92	20,50	Absoluut	0 dB	False	0,80	0,80	0,80	0,80	0,80	0,80	0,80	0,80
275	Bestaande bebouwing	27,90	20,50	Absoluut	0 dB	False	0,80	0,80	0,80	0,80	0,80	0,80	0,80	0,80
276	Bestaande bebouwing	27,92	20,50	Absoluut	0 dB	False	0,80	0,80	0,80	0,80	0,80	0,80	0,80	0,80
277	Bestaande bebouwing	27,10	20,50	Absoluut	0 dB	False	0,80	0,80	0,80	0,80	0,80	0,80	0,80	0,80
278	Bestaande bebouwing	26,20	21,00	Absoluut	0 dB	False	0,80	0,80	0,80	0,80	0,80	0,80	0,80	0,80
279	Bestaande bebouwing	22,07	19,97	Absoluut	0 dB	False	0,80	0,80	0,80	0,80	0,80	0,80	0,80	0,80
280	Bestaande bebouwing	25,70	20,00	Absoluut	0 dB	False	0,80	0,80	0,80	0,80	0,80	0,80	0,80	0,80
281	Bestaande bebouwing	26,77	20,50	Absoluut	0 dB	False	0,80	0,80	0,80	0,80	0,80	0,80	0,80	0,80
282	Bestaande bebouwing	27,90	20,50	Absoluut	0 dB	False	0,80	0,80	0,80	0,80	0,80	0,80	0,80	0,80
283	Bestaande bebouwing	27,19	20,50	Absoluut	0 dB	False	0,80	0,80	0,80	0,80	0,80	0,80	0,80	0,80
284	Bestaande bebouwing	27,91	20,50	Absoluut	0 dB	False	0,80	0,80	0,80	0,80	0,80	0,80	0,80	0,80
285	Bestaande bebouwing	23,73	21,00	Absoluut	0 dB	False	0,80	0,80	0,80	0,80	0,80	0,80	0,80	0,80
286	Bestaande bebouwing	26,84	20,67	Absoluut	0 dB	False	0,80	0,80	0,80	0,80	0,80	0,80	0,80	0,80
287	Bestaande bebouwing	28,70	20,28	Absoluut	0 dB	False	0,80	0,80	0,80	0,80	0,80	0,80	0,80	0,80
288	Bestaande bebouwing	24,53	20,12	Absoluut	0 dB	False	0,80	0,80	0,80	0,80	0,80	0,80	0,80	0,80
289	Bestaande bebouwing	25,02	21,28	Absoluut	0 dB	False	0,80	0,80	0,80	0,80	0,80	0,80	0,80	0,80
290	Bestaande bebouwing	23,06	20,50	Absoluut	0 dB	False	0,80	0,80	0,80	0,80	0,80	0,80	0,80	0,80
291	Bestaande bebouwing	26,50	0,00	Absoluut	0 dB	False	0,80	0,80	0,80	0,80	0,80	0,80	0,80	0,80
292	Bestaande bebouwing	23,98	20,00	Absoluut	0 dB	False	0,80	0,80	0,80	0,80	0,80	0,80	0,80	0,80
293	Bestaande bebouwing	26,52	20,08	Absoluut	0 dB	False	0,80	0,80	0,80	0,80	0,80	0,80	0,80	0,80
294	Bestaande bebouwing	21,96	20,44	Absoluut	0 dB	False	0,80	0,80	0,80	0,80	0,80	0,80	0,80	0,80
295	Bestaande bebouwing	27,86	20,50	Absoluut	0 dB	False	0,80	0,80	0,80	0,80	0,80	0,80	0,80	0,80
296	Bestaande bebouwing	27,17	0,00	Absoluut	0 dB	False	0,80	0,80	0,80	0,80	0,80	0,80	0,80	0,80
297	Bestaande bebouwing	26,04	20,48	Absoluut	0 dB	False	0,80	0,80	0,80	0,80	0,80	0,80	0,80	0,80
298	Bestaande bebouwing	22,44	0,00	Absoluut	0 dB	False	0,80	0,80	0,80	0,80	0,80	0,80	0,80	0,80
299	Bestaande bebouwing	26,72	20,44	Absoluut	0 dB	False	0,80	0,80	0,80	0,80	0,80	0,80	0,80	0,80
300	Bestaande bebouwing	23,76	21,00	Absoluut	0 dB	False	0,80	0,80	0,80	0,80	0,80	0,80	0,80	0,80
301	Bestaande bebouwing	25,94	20,00	Absoluut	0 dB	False	0,80	0,80	0,80	0,80	0,80	0,80	0,80	0,80
302	Bestaande bebouwing	20,22	20,00	Absoluut	0 dB	False	0,80	0,80	0,80	0,80	0,80	0,80	0,80	0,80
303	Bestaande bebouwing	32,25	20,32	Absoluut	0 dB	False	0,80	0,80	0,80	0,80	0,80	0,80	0,80	0,80
304	Bestaande bebouwing	22,66	20,00	Absoluut	0 dB	False	0,80	0,80	0,80	0,80	0,80	0,80	0,80	0,80
305	Bestaande bebouwing	22,69	20,00	Absoluut	0 dB	False	0,80	0,80	0,80	0,80	0,80	0,80	0,80	0,80
306	Bestaande bebouwing	23,63	0,00	Absoluut	0 dB	False	0,80	0,80	0,80	0,80	0,80	0,80	0,80	0,80
307	Bestaande bebouwing	26,63	20,50	Absoluut	0 dB	False	0,80	0,80	0,80	0,80	0,80	0,80	0,80	0,80
308	Bestaande bebouwing	26,95	20,50	Absoluut	0 dB	False	0,80	0,80	0,80	0,80	0,80	0,80	0,80	0,80
309	Bestaande bebouwing	25,68	20,50	Absoluut	0 dB	False	0,80	0,80	0,80	0,80	0,80	0,80	0,80	0,80
310	Bestaande bebouwing	25,74	20,50	Absoluut	0 dB	False	0,80	0,80	0,80	0,80	0,80	0,80	0,80	0,80
311	Bestaande bebouwing	23,32	20,50	Absoluut	0 dB	False	0,80	0,80	0,80	0,80	0,80	0,80	0,80	0,80
312	Bestaande bebouwing	22,87	20,46	Absoluut	0 dB	False	0,80	0,80	0,80	0,80	0,80	0,80	0,80	0,80
313	Bestaande bebouwing	24,76	20,70	Absoluut	0 dB	False	0,80	0,80	0,80	0,80	0,80	0,80	0,80	0,80
314	Bestaande bebouwing	22,25	20,00	Absoluut	0 dB	False	0,80	0,80	0,80	0,80	0,80	0,80	0,80	0,80
315	Bestaande bebouwing	22,78	20,50	Absoluut	0 dB	False	0,80	0,80	0,80	0,80	0,80	0,80	0,80	0,80
316	Bestaande bebouwing	22,70	20,00	Absoluut	0 dB	False	0,80	0,80	0,80	0,80	0,80	0,80	0,80	0,80
317	Bestaande bebouwing	23,54	21,00	Absoluut	0 dB	False	0,80	0,80	0,80	0,80	0,80	0,80	0,80	0,80
318	Bestaande bebouwing	22,18	20,00	Absoluut	0 dB	False	0,80	0,80	0,80	0,80	0,80	0,80	0,80	0,80
319	Bestaande bebouwing	27,20	20,50	Absoluut	0 dB	False	0,80	0,80	0,80	0,80	0,80	0,80	0,80	0,80
320	Bestaande bebouwing	24,57	20,95	Absoluut	0 dB	False	0,80	0,80	0,80	0,80	0,80	0,80	0,80	0,80
321	Bestaande bebouwing	26,68	21,00	Absoluut	0 dB	False	0,80	0,80	0,80	0,80	0,80	0,80	0,80	0,80
322	Bestaande bebouwing	21,94	21,00	Absoluut	0 dB	False	0,80	0,80	0,80	0,80	0,80	0,80	0,80	0,80
323	Bestaande bebouwing	25,84	21,50	Absoluut	0 dB	False	0,80	0,80	0,80	0,80	0,80	0,80	0,80	0,80
324	Bestaande bebouwing	25,91	20,51	Absoluut	0 dB	False	0,80	0,80	0,80	0,80	0,80	0,80	0,80	0,80
325	Bestaande bebouwing	23,61	21,01	Absoluut	0 dB	False	0,80	0,80	0,80	0,80	0,80	0,80	0,80	0,80
326	Bestaande bebouwing	22,18	21,00	Absoluut	0 dB	False	0,80	0,80	0,80	0,80	0,80	0,80	0,80	0,80
327	Bestaande bebouwing	26,82	21,00	Absoluut	0 dB	False	0,80	0,80	0,80	0,80	0,80	0,80	0,80	0,80
328	Bestaande bebouwing	25,18	20,14	Absoluut	0 dB	False	0,80	0,80	0,80	0,80	0,80	0,80	0,80	0,80
329	Bestaande bebouwing	24,98	21,30	Absoluut	0 dB	False	0,80	0,80	0,80	0,80	0,80	0,80	0,80	0,80
330	Bestaande bebouwing	26,69	20,37	Absoluut	0 dB	False	0,80	0,80	0,80	0,80	0,80	0,80	0,80	0,80

Nieuwstraat te Delden

Invoergegevens gebouwen

Model: Model wegverkeerslawaaï
 Groep: (hoofdgroep)
 Lijst van Gebouwen, voor rekenmethode Wegverkeerslawaaï - RMG-2012, wegverkeer

Naam	Omschr.	Hoogte	Maaiveld	Hdef.	Cp	Zwevend	Refl. 63	Refl. 125	Refl. 250	Refl. 500	Refl. 1k	Refl. 2k	Refl. 4k	Refl. 8k
331	Bestaande bebouwing	26,88	20,39	Absoluut	0 dB	False	0,80	0,80	0,80	0,80	0,80	0,80	0,80	0,80
332	Bestaande bebouwing	21,56	21,50	Absoluut	0 dB	False	0,80	0,80	0,80	0,80	0,80	0,80	0,80	0,80
333	Bestaande bebouwing	26,23	21,50	Absoluut	0 dB	False	0,80	0,80	0,80	0,80	0,80	0,80	0,80	0,80
334	Bestaande bebouwing	27,46	0,00	Absoluut	0 dB	False	0,80	0,80	0,80	0,80	0,80	0,80	0,80	0,80
335	Bestaande bebouwing	25,71	21,50	Absoluut	0 dB	False	0,80	0,80	0,80	0,80	0,80	0,80	0,80	0,80
336	Bestaande bebouwing	26,89	20,66	Absoluut	0 dB	False	0,80	0,80	0,80	0,80	0,80	0,80	0,80	0,80
337	Bestaande bebouwing	25,52	20,14	Absoluut	0 dB	False	0,80	0,80	0,80	0,80	0,80	0,80	0,80	0,80
338	Bestaande bebouwing	26,20	19,94	Absoluut	0 dB	False	0,80	0,80	0,80	0,80	0,80	0,80	0,80	0,80
339	Bestaande bebouwing	22,69	19,95	Absoluut	0 dB	False	0,80	0,80	0,80	0,80	0,80	0,80	0,80	0,80
340	Bestaande bebouwing	27,13	20,00	Absoluut	0 dB	False	0,80	0,80	0,80	0,80	0,80	0,80	0,80	0,80
341	Bestaande bebouwing	23,77	21,50	Absoluut	0 dB	False	0,80	0,80	0,80	0,80	0,80	0,80	0,80	0,80
342	Bestaande bebouwing	22,77	20,50	Absoluut	0 dB	False	0,80	0,80	0,80	0,80	0,80	0,80	0,80	0,80
343	Bestaande bebouwing	22,32	20,00	Absoluut	0 dB	False	0,80	0,80	0,80	0,80	0,80	0,80	0,80	0,80
344	Bestaande bebouwing	25,88	20,00	Absoluut	0 dB	False	0,80	0,80	0,80	0,80	0,80	0,80	0,80	0,80
345	Bestaande bebouwing	24,19	20,33	Absoluut	0 dB	False	0,80	0,80	0,80	0,80	0,80	0,80	0,80	0,80
346	Bestaande bebouwing	23,77	20,37	Absoluut	0 dB	False	0,80	0,80	0,80	0,80	0,80	0,80	0,80	0,80
347	Bestaande bebouwing	22,49	20,40	Absoluut	0 dB	False	0,80	0,80	0,80	0,80	0,80	0,80	0,80	0,80
348	Bestaande bebouwing	23,47	21,50	Absoluut	0 dB	False	0,80	0,80	0,80	0,80	0,80	0,80	0,80	0,80
349	Bestaande bebouwing	25,96	20,67	Absoluut	0 dB	False	0,80	0,80	0,80	0,80	0,80	0,80	0,80	0,80
350	Bestaande bebouwing	26,25	20,00	Absoluut	0 dB	False	0,80	0,80	0,80	0,80	0,80	0,80	0,80	0,80
351	Bestaande bebouwing	28,36	0,00	Absoluut	0 dB	False	0,80	0,80	0,80	0,80	0,80	0,80	0,80	0,80
352	Bestaande bebouwing	26,17	20,00	Absoluut	0 dB	False	0,80	0,80	0,80	0,80	0,80	0,80	0,80	0,80
353	Bestaande bebouwing	22,32	20,00	Absoluut	0 dB	False	0,80	0,80	0,80	0,80	0,80	0,80	0,80	0,80
354	Bestaande bebouwing	24,15	20,08	Absoluut	0 dB	False	0,80	0,80	0,80	0,80	0,80	0,80	0,80	0,80
355	Bestaande bebouwing	25,99	20,34	Absoluut	0 dB	False	0,80	0,80	0,80	0,80	0,80	0,80	0,80	0,80
356	Bestaande bebouwing	21,87	20,31	Absoluut	0 dB	False	0,80	0,80	0,80	0,80	0,80	0,80	0,80	0,80
357	Bestaande bebouwing	22,33	20,00	Absoluut	0 dB	False	0,80	0,80	0,80	0,80	0,80	0,80	0,80	0,80
358	Bestaande bebouwing	25,72	20,50	Absoluut	0 dB	False	0,80	0,80	0,80	0,80	0,80	0,80	0,80	0,80
359	Bestaande bebouwing	26,81	20,50	Absoluut	0 dB	False	0,80	0,80	0,80	0,80	0,80	0,80	0,80	0,80
360	Bestaande bebouwing	25,62	20,33	Absoluut	0 dB	False	0,80	0,80	0,80	0,80	0,80	0,80	0,80	0,80
361	Bestaande bebouwing	24,93	20,07	Absoluut	0 dB	False	0,80	0,80	0,80	0,80	0,80	0,80	0,80	0,80
362	Bestaande bebouwing	24,27	20,00	Absoluut	0 dB	False	0,80	0,80	0,80	0,80	0,80	0,80	0,80	0,80
363	Bestaande bebouwing	22,31	20,00	Absoluut	0 dB	False	0,80	0,80	0,80	0,80	0,80	0,80	0,80	0,80
364	Bestaande bebouwing	23,15	20,50	Absoluut	0 dB	False	0,80	0,80	0,80	0,80	0,80	0,80	0,80	0,80
365	Bestaande bebouwing	22,93	20,00	Absoluut	0 dB	False	0,80	0,80	0,80	0,80	0,80	0,80	0,80	0,80
366	Bestaande bebouwing	22,32	20,00	Absoluut	0 dB	False	0,80	0,80	0,80	0,80	0,80	0,80	0,80	0,80
367	Bestaande bebouwing	23,15	20,50	Absoluut	0 dB	False	0,80	0,80	0,80	0,80	0,80	0,80	0,80	0,80
368	Bestaande bebouwing	22,47	20,00	Absoluut	0 dB	False	0,80	0,80	0,80	0,80	0,80	0,80	0,80	0,80
369	Bestaande bebouwing	22,31	20,00	Absoluut	0 dB	False	0,80	0,80	0,80	0,80	0,80	0,80	0,80	0,80
370	Bestaande bebouwing	26,48	21,00	Absoluut	0 dB	False	0,80	0,80	0,80	0,80	0,80	0,80	0,80	0,80
371	Bestaande bebouwing	24,44	20,06	Absoluut	0 dB	False	0,80	0,80	0,80	0,80	0,80	0,80	0,80	0,80
372	Bestaande bebouwing	26,03	21,50	Absoluut	0 dB	False	0,80	0,80	0,80	0,80	0,80	0,80	0,80	0,80
373	Bestaande bebouwing	26,41	20,30	Absoluut	0 dB	False	0,80	0,80	0,80	0,80	0,80	0,80	0,80	0,80
374	Bestaande bebouwing	23,23	20,40	Absoluut	0 dB	False	0,80	0,80	0,80	0,80	0,80	0,80	0,80	0,80
375	Bestaande bebouwing	22,71	20,32	Absoluut	0 dB	False	0,80	0,80	0,80	0,80	0,80	0,80	0,80	0,80
376	Bestaande bebouwing	26,91	20,27	Absoluut	0 dB	False	0,80	0,80	0,80	0,80	0,80	0,80	0,80	0,80
377	Bestaande bebouwing	26,67	20,06	Absoluut	0 dB	False	0,80	0,80	0,80	0,80	0,80	0,80	0,80	0,80
378	Bestaande bebouwing	24,11	20,54	Absoluut	0 dB	False	0,80	0,80	0,80	0,80	0,80	0,80	0,80	0,80
379	Bestaande bebouwing	25,43	20,00	Absoluut	0 dB	False	0,80	0,80	0,80	0,80	0,80	0,80	0,80	0,80
380	Bestaande bebouwing	24,90	20,26	Absoluut	0 dB	False	0,80	0,80	0,80	0,80	0,80	0,80	0,80	0,80
381	Bestaande bebouwing	26,10	21,50	Absoluut	0 dB	False	0,80	0,80	0,80	0,80	0,80	0,80	0,80	0,80
382	Bestaande bebouwing	24,40	20,00	Absoluut	0 dB	False	0,80	0,80	0,80	0,80	0,80	0,80	0,80	0,80
383	Bestaande bebouwing	24,47	20,88	Absoluut	0 dB	False	0,80	0,80	0,80	0,80	0,80	0,80	0,80	0,80
384	Bestaande bebouwing	22,51	20,00	Absoluut	0 dB	False	0,80	0,80	0,80	0,80	0,80	0,80	0,80	0,80
385	Bestaande bebouwing	23,93	20,87	Absoluut	0 dB	False	0,80	0,80	0,80	0,80	0,80	0,80	0,80	0,80
386	Bestaande bebouwing	22,82	20,09	Absoluut	0 dB	False	0,80	0,80	0,80	0,80	0,80	0,80	0,80	0,80
387	Bestaande bebouwing	26,76	20,50	Absoluut	0 dB	False	0,80	0,80	0,80	0,80	0,80	0,80	0,80	0,80
388	Bestaande bebouwing	25,06	20,56	Absoluut	0 dB	False	0,80	0,80	0,80	0,80	0,80	0,80	0,80	0,80
389	Bestaande bebouwing	26,16	20,15	Absoluut	0 dB	False	0,80	0,80	0,80	0,80	0,80	0,80	0,80	0,80
390	Bestaande bebouwing	26,31	20,64	Absoluut	0 dB	False	0,80	0,80	0,80	0,80	0,80	0,80	0,80	0,80
391	Bestaande bebouwing	22,99	19,94	Absoluut	0 dB	False	0,80	0,80	0,80	0,80	0,80	0,80	0,80	0,80
392	Bestaande bebouwing	22,38	20,00	Absoluut	0 dB	False	0,80	0,80	0,80	0,80	0,80	0,80	0,80	0,80
393	Bestaande bebouwing	23,82	20,50	Absoluut	0 dB	False	0,80	0,80	0,80	0,80	0,80	0,80	0,80	0,80
394	Bestaande bebouwing	24,10	20,55	Absoluut	0 dB	False	0,80	0,80	0,80	0,80	0,80	0,80	0,80	0,80
395	Bestaande bebouwing	22,44	20,22	Absoluut	0 dB	False	0,80	0,80	0,80	0,80	0,80	0,80	0,80	0,80
396	Bestaande bebouwing	25,11	20,50	Absoluut	0 dB	False	0,80	0,80	0,80	0,80	0,80	0,80	0,80	0,80

Nieuwstraat te Delden

Invoergegevens gebouwen

Model: Model wegverkeerslawaaï
 Groep: (hoofdgroep)
 Lijst van Gebouwen, voor rekenmethode Wegverkeerslawaaï - RMG-2012, wegverkeer

Naam	Omschr.	Hoogte	Maaiveld	Hdef.	Cp	Zwevend	Refl. 63	Refl. 125	Refl. 250	Refl. 500	Refl. 1k	Refl. 2k	Refl. 4k	Refl. 8k
397	Bestaande bebouwing	28,00	20,50	Absoluut	0 dB	False	0,80	0,80	0,80	0,80	0,80	0,80	0,80	0,80
398	Bestaande bebouwing	27,02	20,14	Absoluut	0 dB	False	0,80	0,80	0,80	0,80	0,80	0,80	0,80	0,80
399	Bestaande bebouwing	22,49	20,13	Absoluut	0 dB	False	0,80	0,80	0,80	0,80	0,80	0,80	0,80	0,80
400	Bestaande bebouwing	23,07	20,20	Absoluut	0 dB	False	0,80	0,80	0,80	0,80	0,80	0,80	0,80	0,80
401	Bestaande bebouwing	25,22	20,04	Absoluut	0 dB	False	0,80	0,80	0,80	0,80	0,80	0,80	0,80	0,80
402	Bestaande bebouwing	23,92	20,54	Absoluut	0 dB	False	0,80	0,80	0,80	0,80	0,80	0,80	0,80	0,80
403	Bestaande bebouwing	27,78	21,50	Absoluut	0 dB	False	0,80	0,80	0,80	0,80	0,80	0,80	0,80	0,80
404	Bestaande bebouwing	23,86	19,84	Absoluut	0 dB	False	0,80	0,80	0,80	0,80	0,80	0,80	0,80	0,80
405	Bestaande bebouwing	25,39	20,83	Absoluut	0 dB	False	0,80	0,80	0,80	0,80	0,80	0,80	0,80	0,80
406	Bestaande bebouwing	23,75	20,50	Absoluut	0 dB	False	0,80	0,80	0,80	0,80	0,80	0,80	0,80	0,80
407	Bestaande bebouwing	24,69	20,50	Absoluut	0 dB	False	0,80	0,80	0,80	0,80	0,80	0,80	0,80	0,80
408	Bestaande bebouwing	28,01	21,42	Absoluut	0 dB	False	0,80	0,80	0,80	0,80	0,80	0,80	0,80	0,80
409	Bestaande bebouwing	22,74	20,08	Absoluut	0 dB	False	0,80	0,80	0,80	0,80	0,80	0,80	0,80	0,80
410	Bestaande bebouwing	23,00	20,41	Absoluut	0 dB	False	0,80	0,80	0,80	0,80	0,80	0,80	0,80	0,80
411	Bestaande bebouwing	23,33	20,00	Absoluut	0 dB	False	0,80	0,80	0,80	0,80	0,80	0,80	0,80	0,80
412	Bestaande bebouwing	23,95	21,50	Absoluut	0 dB	False	0,80	0,80	0,80	0,80	0,80	0,80	0,80	0,80
413	Bestaande bebouwing	23,63	20,00	Absoluut	0 dB	False	0,80	0,80	0,80	0,80	0,80	0,80	0,80	0,80
414	Bestaande bebouwing	22,94	20,30	Absoluut	0 dB	False	0,80	0,80	0,80	0,80	0,80	0,80	0,80	0,80
415	Bestaande bebouwing	22,53	0,00	Absoluut	0 dB	False	0,80	0,80	0,80	0,80	0,80	0,80	0,80	0,80
416	Bestaande bebouwing	22,31	20,00	Absoluut	0 dB	False	0,80	0,80	0,80	0,80	0,80	0,80	0,80	0,80
417	Bestaande bebouwing	22,18	20,00	Absoluut	0 dB	False	0,80	0,80	0,80	0,80	0,80	0,80	0,80	0,80
418	Bestaande bebouwing	23,91	20,36	Absoluut	0 dB	False	0,80	0,80	0,80	0,80	0,80	0,80	0,80	0,80
419	Bestaande bebouwing	23,90	20,39	Absoluut	0 dB	False	0,80	0,80	0,80	0,80	0,80	0,80	0,80	0,80
420	Bestaande bebouwing	22,65	19,87	Absoluut	0 dB	False	0,80	0,80	0,80	0,80	0,80	0,80	0,80	0,80
421	Bestaande bebouwing	24,36	20,50	Absoluut	0 dB	False	0,80	0,80	0,80	0,80	0,80	0,80	0,80	0,80
422	Bestaande bebouwing	22,56	20,05	Absoluut	0 dB	False	0,80	0,80	0,80	0,80	0,80	0,80	0,80	0,80
423	Bestaande bebouwing	23,74	20,50	Absoluut	0 dB	False	0,80	0,80	0,80	0,80	0,80	0,80	0,80	0,80
424	Bestaande bebouwing	22,14	20,00	Absoluut	0 dB	False	0,80	0,80	0,80	0,80	0,80	0,80	0,80	0,80
425	Bestaande bebouwing	22,39	20,00	Absoluut	0 dB	False	0,80	0,80	0,80	0,80	0,80	0,80	0,80	0,80
426	Bestaande bebouwing	22,53	0,00	Absoluut	0 dB	False	0,80	0,80	0,80	0,80	0,80	0,80	0,80	0,80
427	Bestaande bebouwing	24,97	20,44	Absoluut	0 dB	False	0,80	0,80	0,80	0,80	0,80	0,80	0,80	0,80
428	Bestaande bebouwing	23,10	20,50	Absoluut	0 dB	False	0,80	0,80	0,80	0,80	0,80	0,80	0,80	0,80
429	Bestaande bebouwing	22,13	19,98	Absoluut	0 dB	False	0,80	0,80	0,80	0,80	0,80	0,80	0,80	0,80
430	Bestaande bebouwing	22,80	20,45	Absoluut	0 dB	False	0,80	0,80	0,80	0,80	0,80	0,80	0,80	0,80
431	Bestaande bebouwing	22,61	0,00	Absoluut	0 dB	False	0,80	0,80	0,80	0,80	0,80	0,80	0,80	0,80
432	Bestaande bebouwing	23,56	20,50	Absoluut	0 dB	False	0,80	0,80	0,80	0,80	0,80	0,80	0,80	0,80
433	Bestaande bebouwing	22,79	20,00	Absoluut	0 dB	False	0,80	0,80	0,80	0,80	0,80	0,80	0,80	0,80
434	Bestaande bebouwing	22,18	20,00	Absoluut	0 dB	False	0,80	0,80	0,80	0,80	0,80	0,80	0,80	0,80
435	Bestaande bebouwing	23,02	20,45	Absoluut	0 dB	False	0,80	0,80	0,80	0,80	0,80	0,80	0,80	0,80
436	Bestaande bebouwing	23,08	20,04	Absoluut	0 dB	False	0,80	0,80	0,80	0,80	0,80	0,80	0,80	0,80
437	Bestaande bebouwing	22,19	20,00	Absoluut	0 dB	False	0,80	0,80	0,80	0,80	0,80	0,80	0,80	0,80
438	Bestaande bebouwing	23,97	0,00	Absoluut	0 dB	False	0,80	0,80	0,80	0,80	0,80	0,80	0,80	0,80
439	Bestaande bebouwing	26,05	21,00	Absoluut	0 dB	False	0,80	0,80	0,80	0,80	0,80	0,80	0,80	0,80
440	Bestaande bebouwing	23,60	19,79	Absoluut	0 dB	False	0,80	0,80	0,80	0,80	0,80	0,80	0,80	0,80
441	Bestaande bebouwing	22,39	20,00	Absoluut	0 dB	False	0,80	0,80	0,80	0,80	0,80	0,80	0,80	0,80
442	Bestaande bebouwing	22,38	20,00	Absoluut	0 dB	False	0,80	0,80	0,80	0,80	0,80	0,80	0,80	0,80
443	Bestaande bebouwing	22,41	20,28	Absoluut	0 dB	False	0,80	0,80	0,80	0,80	0,80	0,80	0,80	0,80
444	Bestaande bebouwing	23,28	20,50	Absoluut	0 dB	False	0,80	0,80	0,80	0,80	0,80	0,80	0,80	0,80
445	Bestaande bebouwing	23,03	20,48	Absoluut	0 dB	False	0,80	0,80	0,80	0,80	0,80	0,80	0,80	0,80
446	Bestaande bebouwing	24,06	20,05	Absoluut	0 dB	False	0,80	0,80	0,80	0,80	0,80	0,80	0,80	0,80
447	Bestaande bebouwing	23,88	20,26	Absoluut	0 dB	False	0,80	0,80	0,80	0,80	0,80	0,80	0,80	0,80
448	Bestaande bebouwing	24,41	20,00	Absoluut	0 dB	False	0,80	0,80	0,80	0,80	0,80	0,80	0,80	0,80
449	Bestaande bebouwing	23,07	20,43	Absoluut	0 dB	False	0,80	0,80	0,80	0,80	0,80	0,80	0,80	0,80
450	Bestaande bebouwing	23,57	20,50	Absoluut	0 dB	False	0,80	0,80	0,80	0,80	0,80	0,80	0,80	0,80
451	Bestaande bebouwing	24,28	20,50	Absoluut	0 dB	False	0,80	0,80	0,80	0,80	0,80	0,80	0,80	0,80
452	Bestaande bebouwing	23,08	20,50	Absoluut	0 dB	False	0,80	0,80	0,80	0,80	0,80	0,80	0,80	0,80
453	Bestaande bebouwing	23,92	20,00	Absoluut	0 dB	False	0,80	0,80	0,80	0,80	0,80	0,80	0,80	0,80
454	Bestaande bebouwing	28,19	20,89	Absoluut	0 dB	False	0,80	0,80	0,80	0,80	0,80	0,80	0,80	0,80
455	Bestaande bebouwing	22,56	20,00	Absoluut	0 dB	False	0,80	0,80	0,80	0,80	0,80	0,80	0,80	0,80
456	Bestaande bebouwing	22,38	20,00	Absoluut	0 dB	False	0,80	0,80	0,80	0,80	0,80	0,80	0,80	0,80
457	Bestaande bebouwing	24,84	21,00	Absoluut	0 dB	False	0,80	0,80	0,80	0,80	0,80	0,80	0,80	0,80
458	Bestaande bebouwing	24,25	20,50	Absoluut	0 dB	False	0,80	0,80	0,80	0,80	0,80	0,80	0,80	0,80
459	Bestaande bebouwing	23,92	20,20	Absoluut	0 dB	False	0,80	0,80	0,80	0,80	0,80	0,80	0,80	0,80
460	Bestaande bebouwing	27,91	21,33	Absoluut	0 dB	False	0,80	0,80	0,80	0,80	0,80	0,80	0,80	0,80
461	Bestaande bebouwing	23,65	20,50	Absoluut	0 dB	False	0,80	0,80	0,80	0,80	0,80	0,80	0,80	0,80
462	Bestaande bebouwing	22,85	20,00	Absoluut	0 dB	False	0,80	0,80	0,80	0,80	0,80	0,80	0,80	0,80

Nieuwstraat te Delden

Invoergegevens gebouwen

Model: Model wegverkeerslawaaï
 Groep: (hoofdgroep)
 Lijst van Gebouwen, voor rekenmethode Wegverkeerslawaaï - RMG-2012, wegverkeer


Naam	Omschr.	Hoogte	Maaiveld	Hdef.	Cp	Zwevend	Refl. 63	Refl. 125	Refl. 250	Refl. 500	Refl. 1k	Refl. 2k	Refl. 4k	Refl. 8k
463	Bestaande bebouwing	24,53	20,00	Absoluut	0 dB	False	0,80	0,80	0,80	0,80	0,80	0,80	0,80	0,80
464	Bestaande bebouwing	23,19	20,00	Absoluut	0 dB	False	0,80	0,80	0,80	0,80	0,80	0,80	0,80	0,80
465	Bestaande bebouwing	23,73	20,00	Absoluut	0 dB	False	0,80	0,80	0,80	0,80	0,80	0,80	0,80	0,80
466	Bestaande bebouwing	22,54	20,00	Absoluut	0 dB	False	0,80	0,80	0,80	0,80	0,80	0,80	0,80	0,80
467	Bestaande bebouwing	25,47	20,00	Absoluut	0 dB	False	0,80	0,80	0,80	0,80	0,80	0,80	0,80	0,80
468	Bestaande bebouwing	23,00	0,00	Absoluut	0 dB	False	0,80	0,80	0,80	0,80	0,80	0,80	0,80	0,80
469	Bestaande bebouwing	22,19	20,00	Absoluut	0 dB	False	0,80	0,80	0,80	0,80	0,80	0,80	0,80	0,80
470	Bestaande bebouwing	23,03	20,48	Absoluut	0 dB	False	0,80	0,80	0,80	0,80	0,80	0,80	0,80	0,80
471	Bestaande bebouwing	22,60	20,00	Absoluut	0 dB	False	0,80	0,80	0,80	0,80	0,80	0,80	0,80	0,80
472	Bestaande bebouwing	22,74	19,87	Absoluut	0 dB	False	0,80	0,80	0,80	0,80	0,80	0,80	0,80	0,80
473	Bestaande bebouwing	23,28	20,50	Absoluut	0 dB	False	0,80	0,80	0,80	0,80	0,80	0,80	0,80	0,80
474	Bestaande bebouwing	22,58	0,00	Absoluut	0 dB	False	0,80	0,80	0,80	0,80	0,80	0,80	0,80	0,80
475	Bestaande bebouwing	23,93	19,97	Absoluut	0 dB	False	0,80	0,80	0,80	0,80	0,80	0,80	0,80	0,80
476	Bestaande bebouwing	28,09	21,38	Absoluut	0 dB	False	0,80	0,80	0,80	0,80	0,80	0,80	0,80	0,80
477	Bestaande bebouwing	23,63	20,00	Absoluut	0 dB	False	0,80	0,80	0,80	0,80	0,80	0,80	0,80	0,80
478	Bestaande bebouwing	27,52	20,00	Absoluut	0 dB	False	0,80	0,80	0,80	0,80	0,80	0,80	0,80	0,80
479	Bestaande bebouwing	26,98	20,50	Absoluut	0 dB	False	0,80	0,80	0,80	0,80	0,80	0,80	0,80	0,80
480	Bestaande bebouwing	24,62	20,50	Absoluut	0 dB	False	0,80	0,80	0,80	0,80	0,80	0,80	0,80	0,80
481	Bestaande bebouwing	26,89	20,33	Absoluut	0 dB	False	0,80	0,80	0,80	0,80	0,80	0,80	0,80	0,80
482	Bestaande bebouwing	23,34	0,00	Absoluut	0 dB	False	0,80	0,80	0,80	0,80	0,80	0,80	0,80	0,80
483	Bestaande bebouwing	23,97	20,39	Absoluut	0 dB	False	0,80	0,80	0,80	0,80	0,80	0,80	0,80	0,80
484	Bestaande bebouwing	26,13	20,00	Absoluut	0 dB	False	0,80	0,80	0,80	0,80	0,80	0,80	0,80	0,80
485	Bestaande bebouwing	25,72	0,00	Absoluut	0 dB	False	0,80	0,80	0,80	0,80	0,80	0,80	0,80	0,80
486	Bestaande bebouwing	23,02	20,38	Absoluut	0 dB	False	0,80	0,80	0,80	0,80	0,80	0,80	0,80	0,80
487	Bestaande bebouwing	22,55	20,08	Absoluut	0 dB	False	0,80	0,80	0,80	0,80	0,80	0,80	0,80	0,80
488	Bestaande bebouwing	24,26	20,24	Absoluut	0 dB	False	0,80	0,80	0,80	0,80	0,80	0,80	0,80	0,80
489	Bestaande bebouwing	24,28	21,19	Absoluut	0 dB	False	0,80	0,80	0,80	0,80	0,80	0,80	0,80	0,80
490	Bestaande bebouwing	23,11	20,50	Absoluut	0 dB	False	0,80	0,80	0,80	0,80	0,80	0,80	0,80	0,80
491	Bestaande bebouwing	21,88	20,36	Absoluut	0 dB	False	0,80	0,80	0,80	0,80	0,80	0,80	0,80	0,80
492	Bestaande bebouwing	21,76	19,93	Absoluut	0 dB	False	0,80	0,80	0,80	0,80	0,80	0,80	0,80	0,80
493	Bestaande bebouwing	23,45	0,00	Absoluut	0 dB	False	0,80	0,80	0,80	0,80	0,80	0,80	0,80	0,80
494	Bestaande bebouwing	22,53	20,00	Absoluut	0 dB	False	0,80	0,80	0,80	0,80	0,80	0,80	0,80	0,80
495	Bestaande bebouwing	30,13	20,98	Absoluut	0 dB	False	0,80	0,80	0,80	0,80	0,80	0,80	0,80	0,80
496	Bestaande bebouwing	22,53	20,16	Absoluut	0 dB	False	0,80	0,80	0,80	0,80	0,80	0,80	0,80	0,80
497	Bestaande bebouwing	23,35	20,50	Absoluut	0 dB	False	0,80	0,80	0,80	0,80	0,80	0,80	0,80	0,80
498	Bestaande bebouwing	24,18	21,03	Absoluut	0 dB	False	0,80	0,80	0,80	0,80	0,80	0,80	0,80	0,80
499	Bestaande bebouwing	22,78	19,94	Absoluut	0 dB	False	0,80	0,80	0,80	0,80	0,80	0,80	0,80	0,80
500	Bestaande bebouwing	23,75	21,47	Absoluut	0 dB	False	0,80	0,80	0,80	0,80	0,80	0,80	0,80	0,80
501	Bestaande bebouwing	24,13	20,71	Absoluut	0 dB	False	0,80	0,80	0,80	0,80	0,80	0,80	0,80	0,80
502	Bestaande bebouwing	30,11	20,88	Absoluut	0 dB	False	0,80	0,80	0,80	0,80	0,80	0,80	0,80	0,80
503	Bestaande bebouwing	22,52	20,03	Absoluut	0 dB	False	0,80	0,80	0,80	0,80	0,80	0,80	0,80	0,80
504	Bestaande bebouwing	23,58	20,50	Absoluut	0 dB	False	0,80	0,80	0,80	0,80	0,80	0,80	0,80	0,80
505	Bestaande bebouwing	22,19	20,00	Absoluut	0 dB	False	0,80	0,80	0,80	0,80	0,80	0,80	0,80	0,80
506	Bestaande bebouwing	25,99	21,00	Absoluut	0 dB	False	0,80	0,80	0,80	0,80	0,80	0,80	0,80	0,80
507	Bestaande bebouwing	24,30	20,50	Absoluut	0 dB	False	0,80	0,80	0,80	0,80	0,80	0,80	0,80	0,80
508	Bestaande bebouwing	25,27	20,50	Absoluut	0 dB	False	0,80	0,80	0,80	0,80	0,80	0,80	0,80	0,80
509	Bestaande bebouwing	23,29	20,50	Absoluut	0 dB	False	0,80	0,80	0,80	0,80	0,80	0,80	0,80	0,80
510	Bestaande bebouwing	23,84	19,97	Absoluut	0 dB	False	0,80	0,80	0,80	0,80	0,80	0,80	0,80	0,80
511	Bestaande bebouwing	23,28	20,50	Absoluut	0 dB	False	0,80	0,80	0,80	0,80	0,80	0,80	0,80	0,80
512	Bestaande bebouwing	22,97	20,20	Absoluut	0 dB	False	0,80	0,80	0,80	0,80	0,80	0,80	0,80	0,80
513	Bestaande bebouwing	23,28	20,50	Absoluut	0 dB	False	0,80	0,80	0,80	0,80	0,80	0,80	0,80	0,80
514	Bestaande bebouwing	22,47	19,73	Absoluut	0 dB	False	0,80	0,80	0,80	0,80	0,80	0,80	0,80	0,80
515	Bestaande bebouwing	22,12	20,00	Absoluut	0 dB	False	0,80	0,80	0,80	0,80	0,80	0,80	0,80	0,80
516	Bestaande bebouwing	22,50	20,00	Absoluut	0 dB	False	0,80	0,80	0,80	0,80	0,80	0,80	0,80	0,80
517	Bestaande bebouwing	22,19	20,00	Absoluut	0 dB	False	0,80	0,80	0,80	0,80	0,80	0,80	0,80	0,80
518	Bestaande bebouwing	23,93	21,32	Absoluut	0 dB	False	0,80	0,80	0,80	0,80	0,80	0,80	0,80	0,80
519	Bestaande bebouwing	22,19	20,00	Absoluut	0 dB	False	0,80	0,80	0,80	0,80	0,80	0,80	0,80	0,80
520	Bestaande bebouwing	23,31	20,32	Absoluut	0 dB	False	0,80	0,80	0,80	0,80	0,80	0,80	0,80	0,80
521	Bestaande bebouwing	25,32	20,91	Absoluut	0 dB	False	0,80	0,80	0,80	0,80	0,80	0,80	0,80	0,80
522	Bestaande bebouwing	23,69	20,00	Absoluut	0 dB	False	0,80	0,80	0,80	0,80	0,80	0,80	0,80	0,80
523	Bestaande bebouwing	22,62	20,20	Absoluut	0 dB	False	0,80	0,80	0,80	0,80	0,80	0,80	0,80	0,80
524	Bestaande bebouwing	22,20	20,00	Absoluut	0 dB	False	0,80	0,80	0,80	0,80	0,80	0,80	0,80	0,80
525	Bestaande bebouwing	22,98	20,20	Absoluut	0 dB	False	0,80	0,80	0,80	0,80	0,80	0,80	0,80	0,80
526	Bestaande bebouwing	22,40	20,00	Absoluut	0 dB	False	0,80	0,80	0,80	0,80	0,80	0,80	0,80	0,80
527	Bestaande bebouwing	24,40	20,50	Absoluut	0 dB	False	0,80	0,80	0,80	0,80	0,80	0,80	0,80	0,80
528	Bestaande bebouwing	23,31	20,50	Absoluut	0 dB	False	0,80	0,80	0,80	0,80	0,80	0,80	0,80	0,80


Nieuwstraat te Delden

Invoergegevens gebouwen

Model: Model wegverkeerslawai
 Groep: (hoofdgroep)
 Lijst van Gebouwen, voor rekenmethode Wegverkeerslawai - RMG-2012, wegverkeer

Naam	Omschr.	Hoogte	Maaiveld	Hdef.	Cp	Zwevend	Refl. 63	Refl. 125	Refl. 250	Refl. 500	Refl. 1k	Refl. 2k	Refl. 4k	Refl. 8k
529	Bestaande bebouwing	23,58	20,50	Absoluut	0 dB	False	0,80	0,80	0,80	0,80	0,80	0,80	0,80	0,80
530	Bestaande bebouwing	27,47	20,00	Absoluut	0 dB	False	0,80	0,80	0,80	0,80	0,80	0,80	0,80	0,80
531	Bestaande bebouwing	23,39	19,84	Absoluut	0 dB	False	0,80	0,80	0,80	0,80	0,80	0,80	0,80	0,80
532	Bestaande bebouwing	25,75	20,50	Absoluut	0 dB	False	0,80	0,80	0,80	0,80	0,80	0,80	0,80	0,80
533	Bestaande bebouwing	22,43	19,80	Absoluut	0 dB	False	0,80	0,80	0,80	0,80	0,80	0,80	0,80	0,80
534	Bestaande bebouwing	23,14	20,03	Absoluut	0 dB	False	0,80	0,80	0,80	0,80	0,80	0,80	0,80	0,80
535	Bestaande bebouwing	23,27	20,50	Absoluut	0 dB	False	0,80	0,80	0,80	0,80	0,80	0,80	0,80	0,80

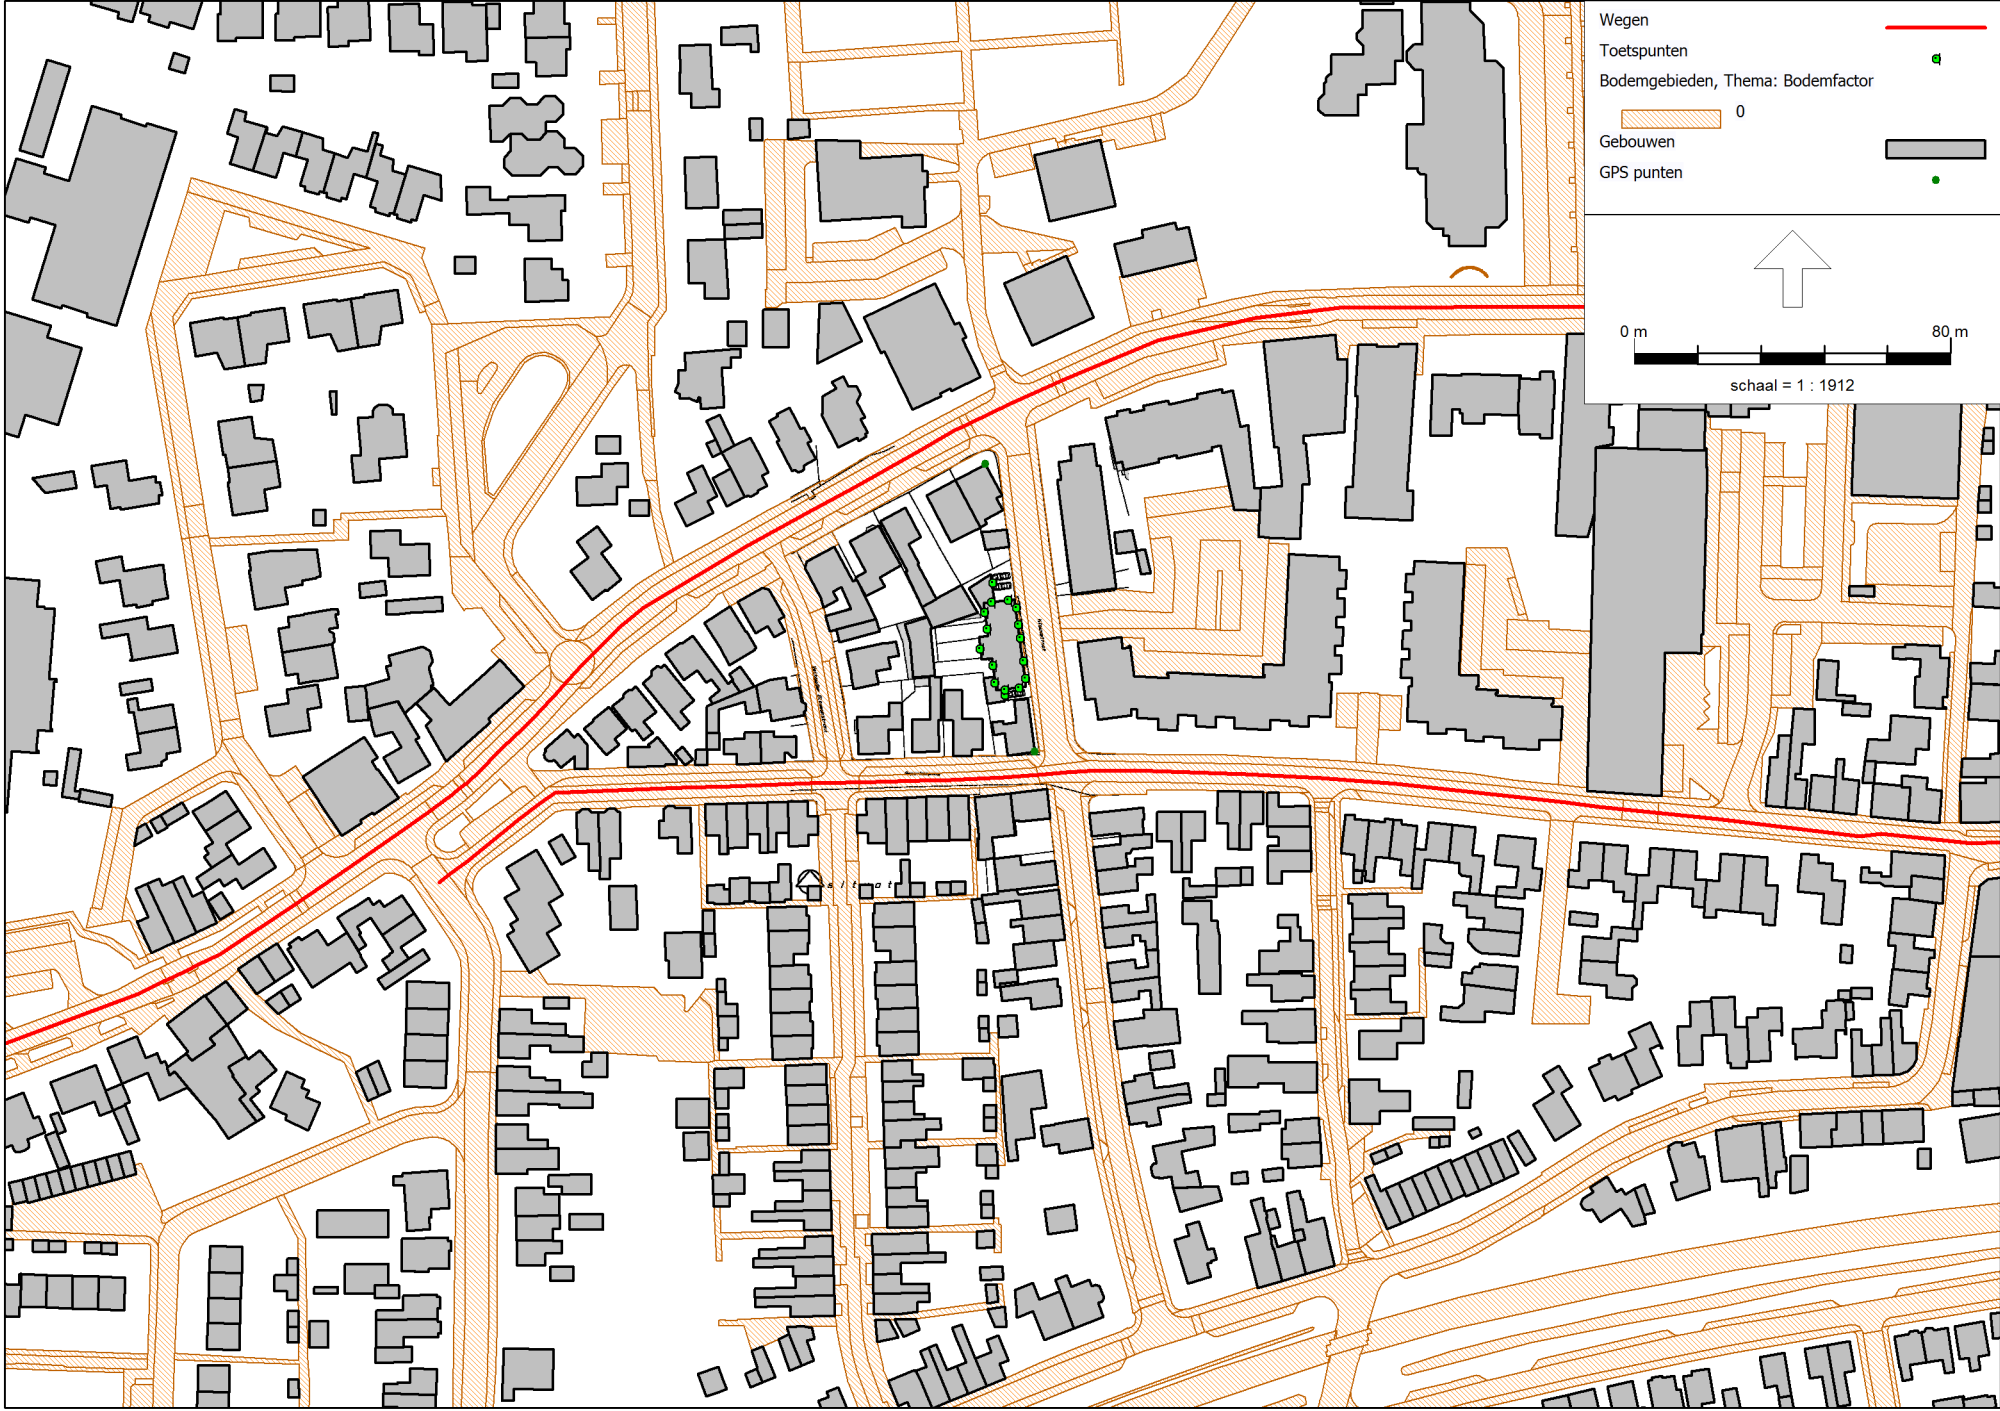

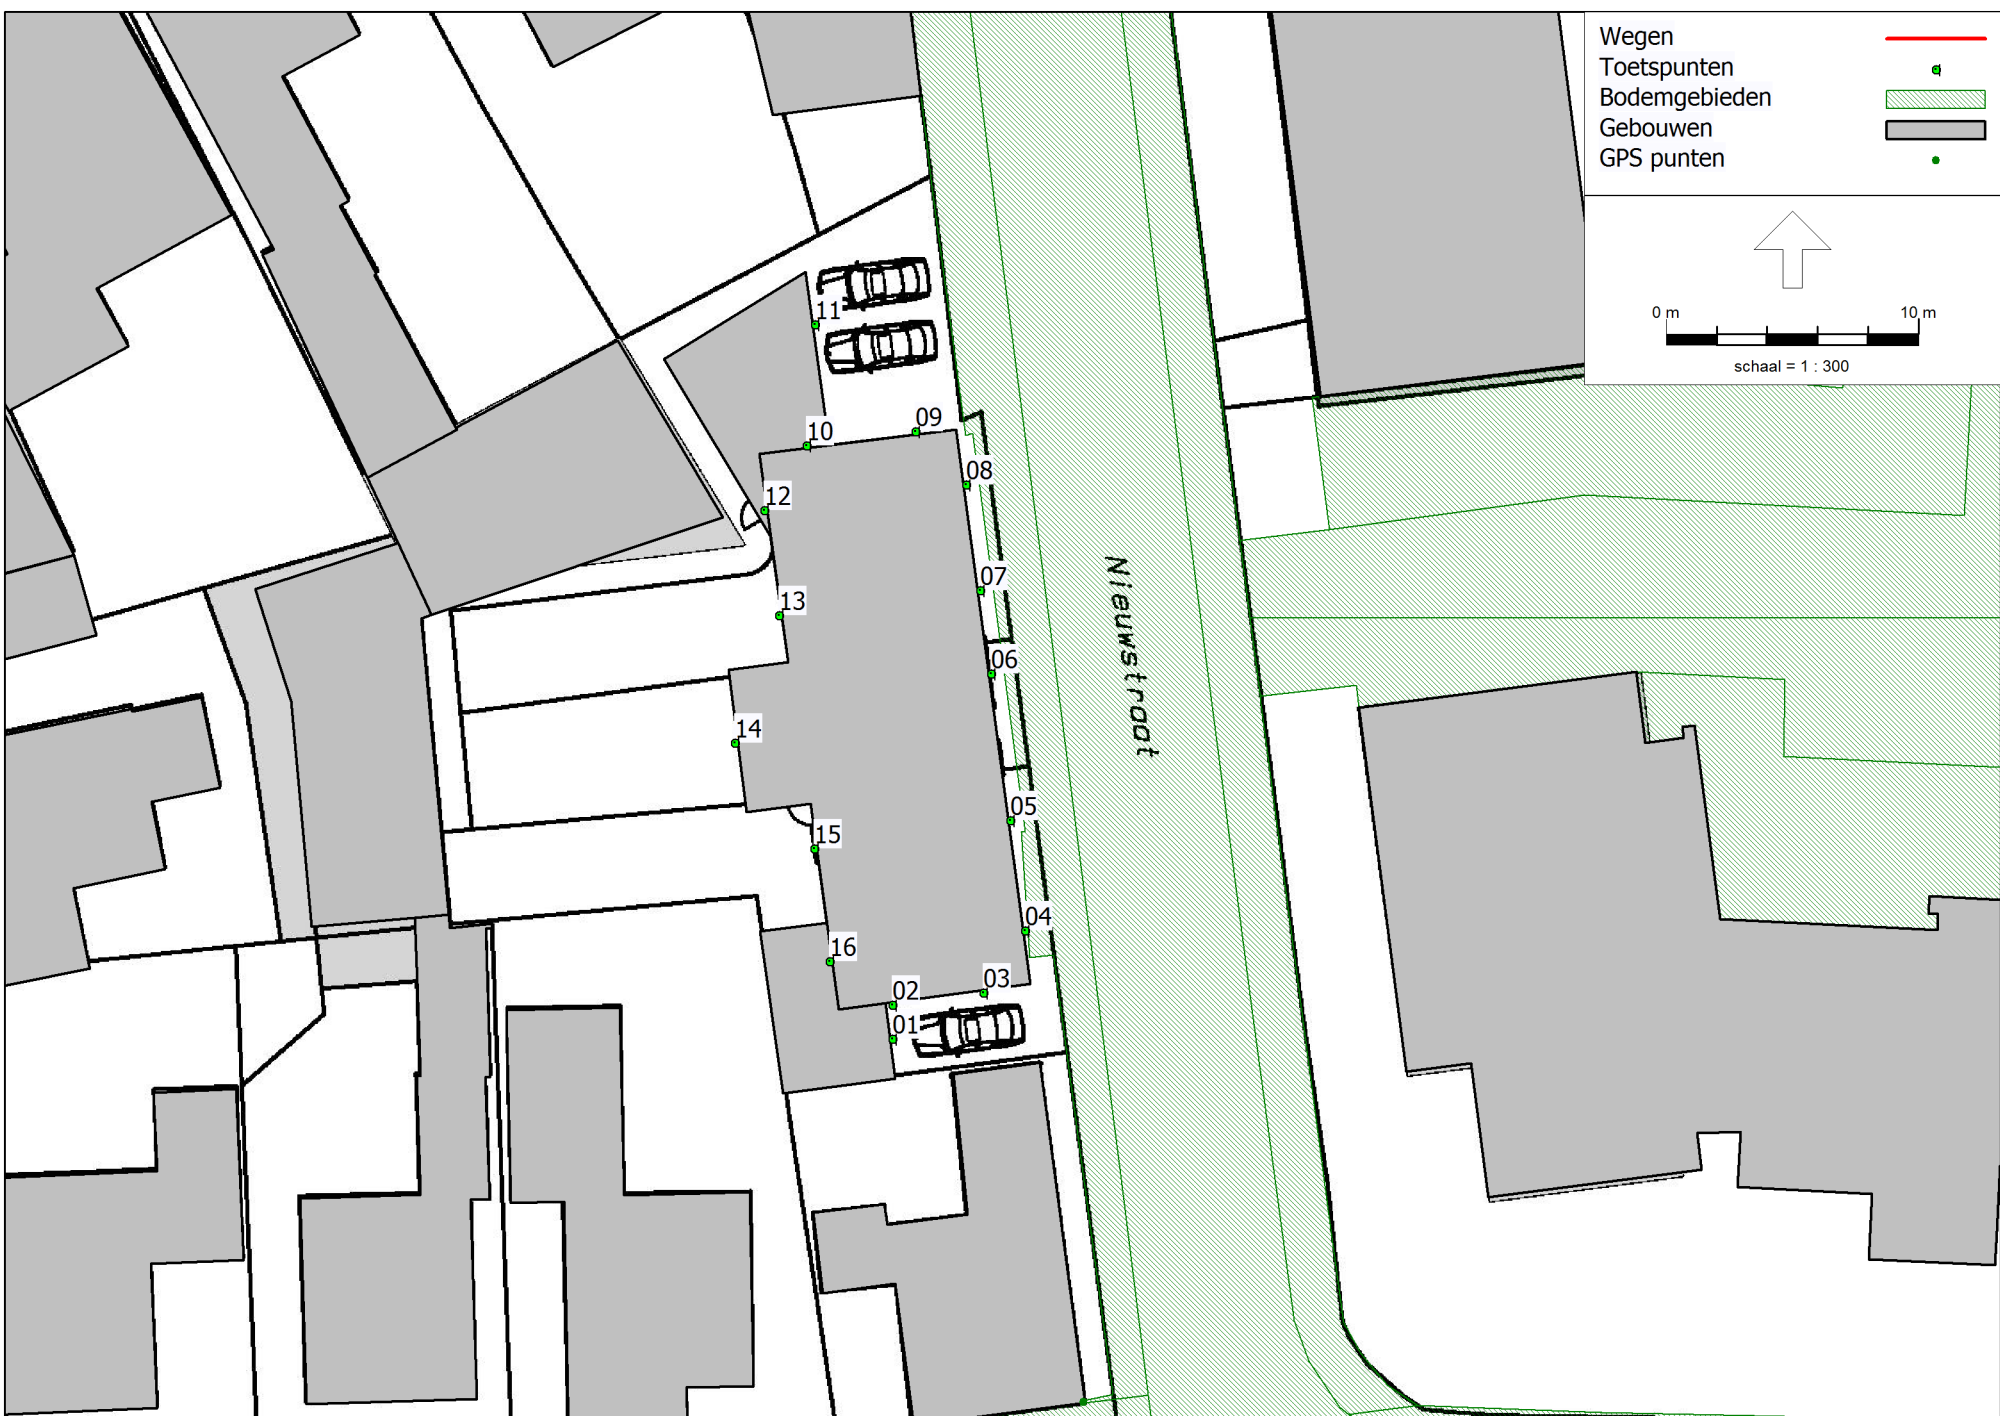

Nieuwstraat te Delden

Invoergegevens beoordelingspunten

Model: Model wegverkeerslawaaï
 Groep: (hoofdgroep)
 Lijst van Toetspunten, voor rekenmethode Wegverkeerslawaaï - RMG-2012, wegverkeer

Naam	Omschr.	Maaiveld	Hdef.	Hoogte A	Hoogte B	Hoogte C	Hoogte D	Hoogte E	Hoogte F	Gevel
01	Voorgevel woning 01	20,71	Relatief	1,50	--	--	--	--	--	Ja
02	Linker zijgevel woning 01	20,72	Relatief	1,50	4,50	--	--	--	--	Ja
03	Linker zijgevel woning 01	20,74	Relatief	1,50	4,50	--	--	--	--	Ja
04	Voorgevel woning 01	20,76	Relatief	1,50	4,50	--	--	--	--	Ja
05	Voorgevel woning 01	20,78	Relatief	1,50	4,50	--	--	--	--	Ja
06	Voorgevel woning 02	20,81	Relatief	1,50	4,50	--	--	--	--	Ja
07	Voorgevel woning 03	20,81	Relatief	1,50	4,50	--	--	--	--	Ja
08	Voorgevel woning 03	20,77	Relatief	1,50	4,50	--	--	--	--	Ja
09	Rechter zijgevel woning 03	20,73	Relatief	1,50	4,50	--	--	--	--	Ja
10	Rechter zijgevel woning 03	20,69	Relatief	--	4,50	--	--	--	--	Ja
11	Voorgevel woning 03	20,64	Relatief	1,50	--	--	--	--	--	Ja
12	Achtergevel woning 03	20,70	Relatief	--	4,50	--	--	--	--	Ja
13	Achtergevel woning 03	20,75	Relatief	1,50	4,50	--	--	--	--	Ja
14	Achtergevel woning 02	20,74	Relatief	1,50	4,50	--	--	--	--	Ja
15	Achtergevel woning 01	20,74	Relatief	1,50	4,50	--	--	--	--	Ja
16	Achtergevel woning 01	20,72	Relatief	--	4,50	--	--	--	--	Ja

Bijlage 3: Resultaten wegverkeerslawaa

Nieuwstraat te Delden

Groepsreducties

Rapport: Groepsreducties
Model: Model wegverkeerslawaa

Groep	Reductie			Sommatie		
	Dag	Avond	Nacht	Dag	Avond	Nacht
Langestraat	5,00	5,00	5,00	5,00	5,00	5,00
Peperkampweg	5,00	5,00	5,00	5,00	5,00	5,00

Nieuwstraat te Delden

Resulaten Langestraat - 30 km/uur (incl. aftrek 5 dB ex art. 110g Wgh)

Rapport: Resultatentabel
 Model: Model wegverkeerslawaa
 LAeq totaalresultaten voor toetspunten
 Groep: Langestraat
 Groepsreductie: Ja

Naam										
Toetspunt	Omschrijving	Groep	X	Y	Hoogte	Dag	Avond	Nacht	Lden	
01_A	Voorgevel woning 01	--	245039,20	475609,86	1,50	27,7	24,7	17,6	28,1	
02_A	Linker zijgevel woning 01	--	245039,21	475611,21	1,50	30,3	27,2	20,2	30,7	
02_B	Linker zijgevel woning 01	--	245039,21	475611,21	4,50	32,8	29,7	22,7	33,1	
03_A	Linker zijgevel woning 01	--	245042,80	475611,69	1,50	29,9	26,8	19,8	30,3	
03_B	Linker zijgevel woning 01	--	245042,80	475611,69	4,50	32,4	29,3	22,3	32,8	
04_A	Voorgevel woning 01	--	245044,47	475614,14	1,50	38,1	35,1	27,9	38,4	
04_B	Voorgevel woning 01	--	245044,47	475614,14	4,50	39,4	36,5	29,2	39,8	
05_A	Voorgevel woning 01	--	245043,89	475618,52	1,50	38,6	35,7	28,4	39,0	
05_B	Voorgevel woning 01	--	245043,89	475618,52	4,50	40,1	37,1	29,8	40,4	
06_A	Voorgevel woning 02	--	245043,11	475624,33	1,50	39,2	36,3	29,0	39,6	
06_B	Voorgevel woning 02	--	245043,11	475624,33	4,50	40,8	37,8	30,6	41,1	
07_A	Voorgevel woning 03	--	245042,67	475627,63	1,50	39,7	36,8	29,5	40,1	
07_B	Voorgevel woning 03	--	245042,67	475627,63	4,50	41,3	38,4	31,1	41,7	
08_A	Voorgevel woning 03	--	245042,11	475631,83	1,50	40,5	37,6	30,3	40,9	
08_B	Voorgevel woning 03	--	245042,11	475631,83	4,50	42,2	39,3	32,0	42,6	
09_A	Rechter zijgevel woning 03	--	245040,12	475633,92	1,50	41,3	38,3	31,1	41,6	
09_B	Rechter zijgevel woning 03	--	245040,12	475633,92	4,50	43,6	40,7	33,4	44,0	
10_B	Rechter zijgevel woning 03	--	245035,79	475633,39	4,50	43,0	40,0	32,7	43,3	
11_A	Voorgevel woning 03	--	245036,14	475638,17	1,50	39,2	36,3	29,0	39,6	
12_B	Achtergevel woning 03	--	245034,13	475630,81	4,50	40,7	37,7	30,5	41,0	
13_A	Achtergevel woning 03	--	245034,70	475626,64	1,50	36,3	33,3	26,2	36,7	
13_B	Achtergevel woning 03	--	245034,70	475626,64	4,50	39,6	36,6	29,4	40,0	
14_A	Achtergevel woning 02	--	245032,96	475621,58	1,50	33,4	30,3	23,3	33,7	
14_B	Achtergevel woning 02	--	245032,96	475621,58	4,50	37,6	34,6	27,4	38,0	
15_A	Achtergevel woning 01	--	245036,09	475617,40	1,50	31,8	28,7	21,7	32,1	
15_B	Achtergevel woning 01	--	245036,09	475617,40	4,50	34,1	31,0	23,9	34,4	
16_B	Achtergevel woning 01	--	245036,70	475612,93	4,50	34,6	31,5	24,5	34,9	

Alle getoonde dB-waarden zijn A-gewogen

Nieuwstraat te Delden
 Resultaten Peperkampweg - 30 km/uur (incl. aftrek 5 dB ex art. 110g Wgh)

Rapport: Resultatentabel
 Model: Model wegverkeerslawaa
 LAeq totaalresultaten voor toetspunten
 Groep: Peperkampweg
 Groepsreductie: Ja

Naam										
Toetspunt	Omschrijving	Groep	X	Y	Hoogte	Dag	Avond	Nacht	Lden	
01_A	Voorgevel woning 01	--	245039,20	475609,86	1,50	32,2	29,0	21,9	32,5	
02_A	Linker zijgevel woning 01	--	245039,21	475611,21	1,50	33,3	30,0	23,0	33,5	
02_B	Linker zijgevel woning 01	--	245039,21	475611,21	4,50	37,3	34,1	27,0	37,6	
03_A	Linker zijgevel woning 01	--	245042,80	475611,69	1,50	38,2	35,0	27,9	38,4	
03_B	Linker zijgevel woning 01	--	245042,80	475611,69	4,50	39,8	36,6	29,5	40,1	
04_A	Voorgevel woning 01	--	245044,47	475614,14	1,50	39,9	36,7	29,6	40,2	
04_B	Voorgevel woning 01	--	245044,47	475614,14	4,50	40,9	37,7	30,6	41,2	
05_A	Voorgevel woning 01	--	245043,89	475618,52	1,50	38,4	35,2	28,0	38,6	
05_B	Voorgevel woning 01	--	245043,89	475618,52	4,50	39,6	36,4	29,3	39,9	
06_A	Voorgevel woning 02	--	245043,11	475624,33	1,50	36,6	33,4	26,3	36,9	
06_B	Voorgevel woning 02	--	245043,11	475624,33	4,50	38,1	34,9	27,8	38,4	
07_A	Voorgevel woning 03	--	245042,67	475627,63	1,50	35,7	32,5	25,4	36,0	
07_B	Voorgevel woning 03	--	245042,67	475627,63	4,50	37,4	34,2	27,1	37,6	
08_A	Voorgevel woning 03	--	245042,11	475631,83	1,50	34,7	31,5	24,4	35,0	
08_B	Voorgevel woning 03	--	245042,11	475631,83	4,50	36,4	33,2	26,1	36,7	
09_A	Rechter zijgevel woning 03	--	245040,12	475633,92	1,50	23,8	20,6	13,5	24,1	
09_B	Rechter zijgevel woning 03	--	245040,12	475633,92	4,50	22,0	18,8	11,8	22,3	
10_B	Rechter zijgevel woning 03	--	245035,79	475633,39	4,50	19,9	16,7	9,6	20,2	
11_A	Voorgevel woning 03	--	245036,14	475638,17	1,50	26,4	23,2	16,1	26,7	
12_B	Achtergevel woning 03	--	245034,13	475630,81	4,50	27,7	24,4	17,4	27,9	
13_A	Achtergevel woning 03	--	245034,70	475626,64	1,50	26,3	23,0	16,0	26,5	
13_B	Achtergevel woning 03	--	245034,70	475626,64	4,50	27,0	23,7	16,7	27,3	
14_A	Achtergevel woning 02	--	245032,96	475621,58	1,50	31,8	28,6	21,5	32,1	
14_B	Achtergevel woning 02	--	245032,96	475621,58	4,50	33,1	29,9	22,8	33,4	
15_A	Achtergevel woning 01	--	245036,09	475617,40	1,50	28,3	25,0	18,0	28,6	
15_B	Achtergevel woning 01	--	245036,09	475617,40	4,50	33,7	30,5	23,4	34,0	
16_B	Achtergevel woning 01	--	245036,70	475612,93	4,50	36,2	33,0	25,9	36,5	

Alle getoonde dB-waarden zijn A-gewogen