


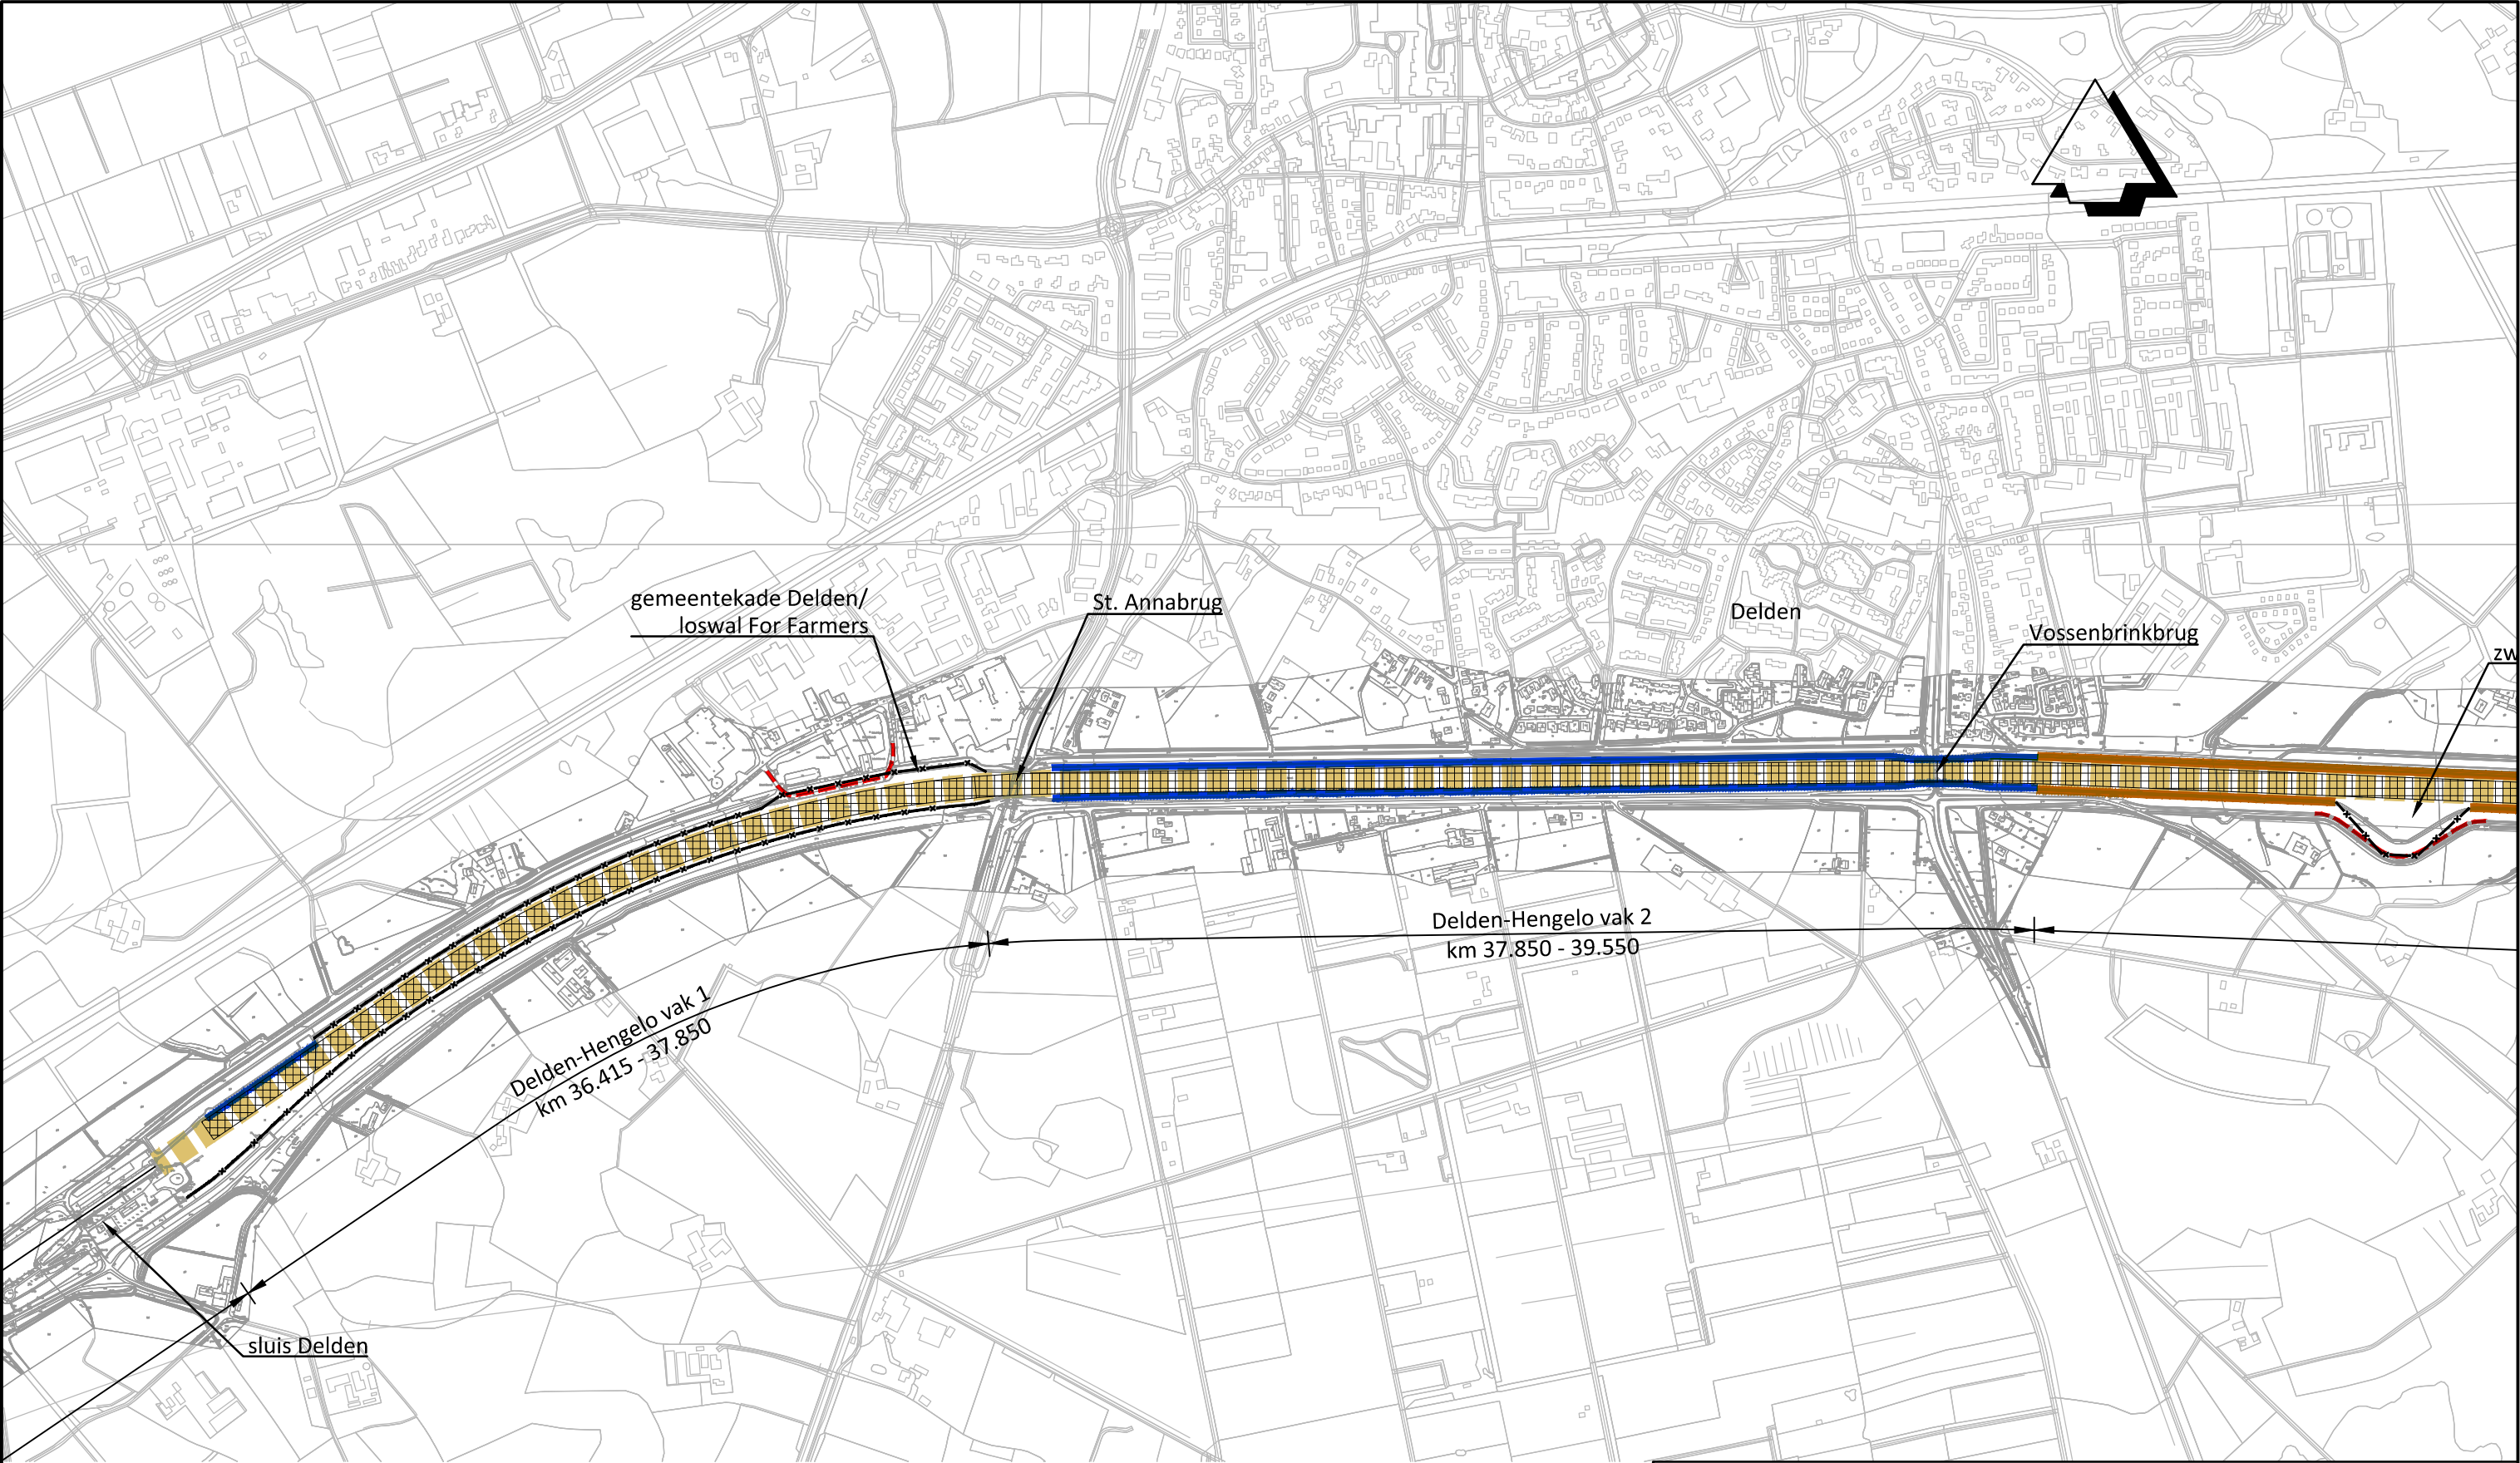


VERKLARING

- Baggeren waterbodem
- Beperkt baggeren waterbodem tussen de tenen
- Aanbrengen stalen damwand
- Aanbrengen talud met begroeibare constructie
- Versterken huidige damwandconstructie

- Door aannemer te ontwerpen nieuwe oeverconstructie
- Toepassen kwelremmende laag die water keert tenminste gelijkwaardig aan de aanvangsituatie
- Aan te passen paden cq. weginfrastructuur

Versie : G		Datum : 18-12-2015		Getekend : S. Klein		Omschrijving : Aanpassing maatrgl. t.p.v. metr. 43,70 tot 44,14	
Gecontroleerd : nijhofw		Opdrachtgever : Rijkswaterstaat Oost-Nederland		Project : ONTWERPDOSSIER		Vrijgegeven : ecka	
Onderwerp : Maatregelen gedeelte Delden		Divisie : Water & Milieu		Fase : Referentieontwerp		Schaal : 1:10.000	
Contractnummer : C03021.000207.4300		Status : Definitief		Formaat : A3		Tek.nr : MK-TK02	
Projectnummer : C03021.000207.4300		Versie : G					

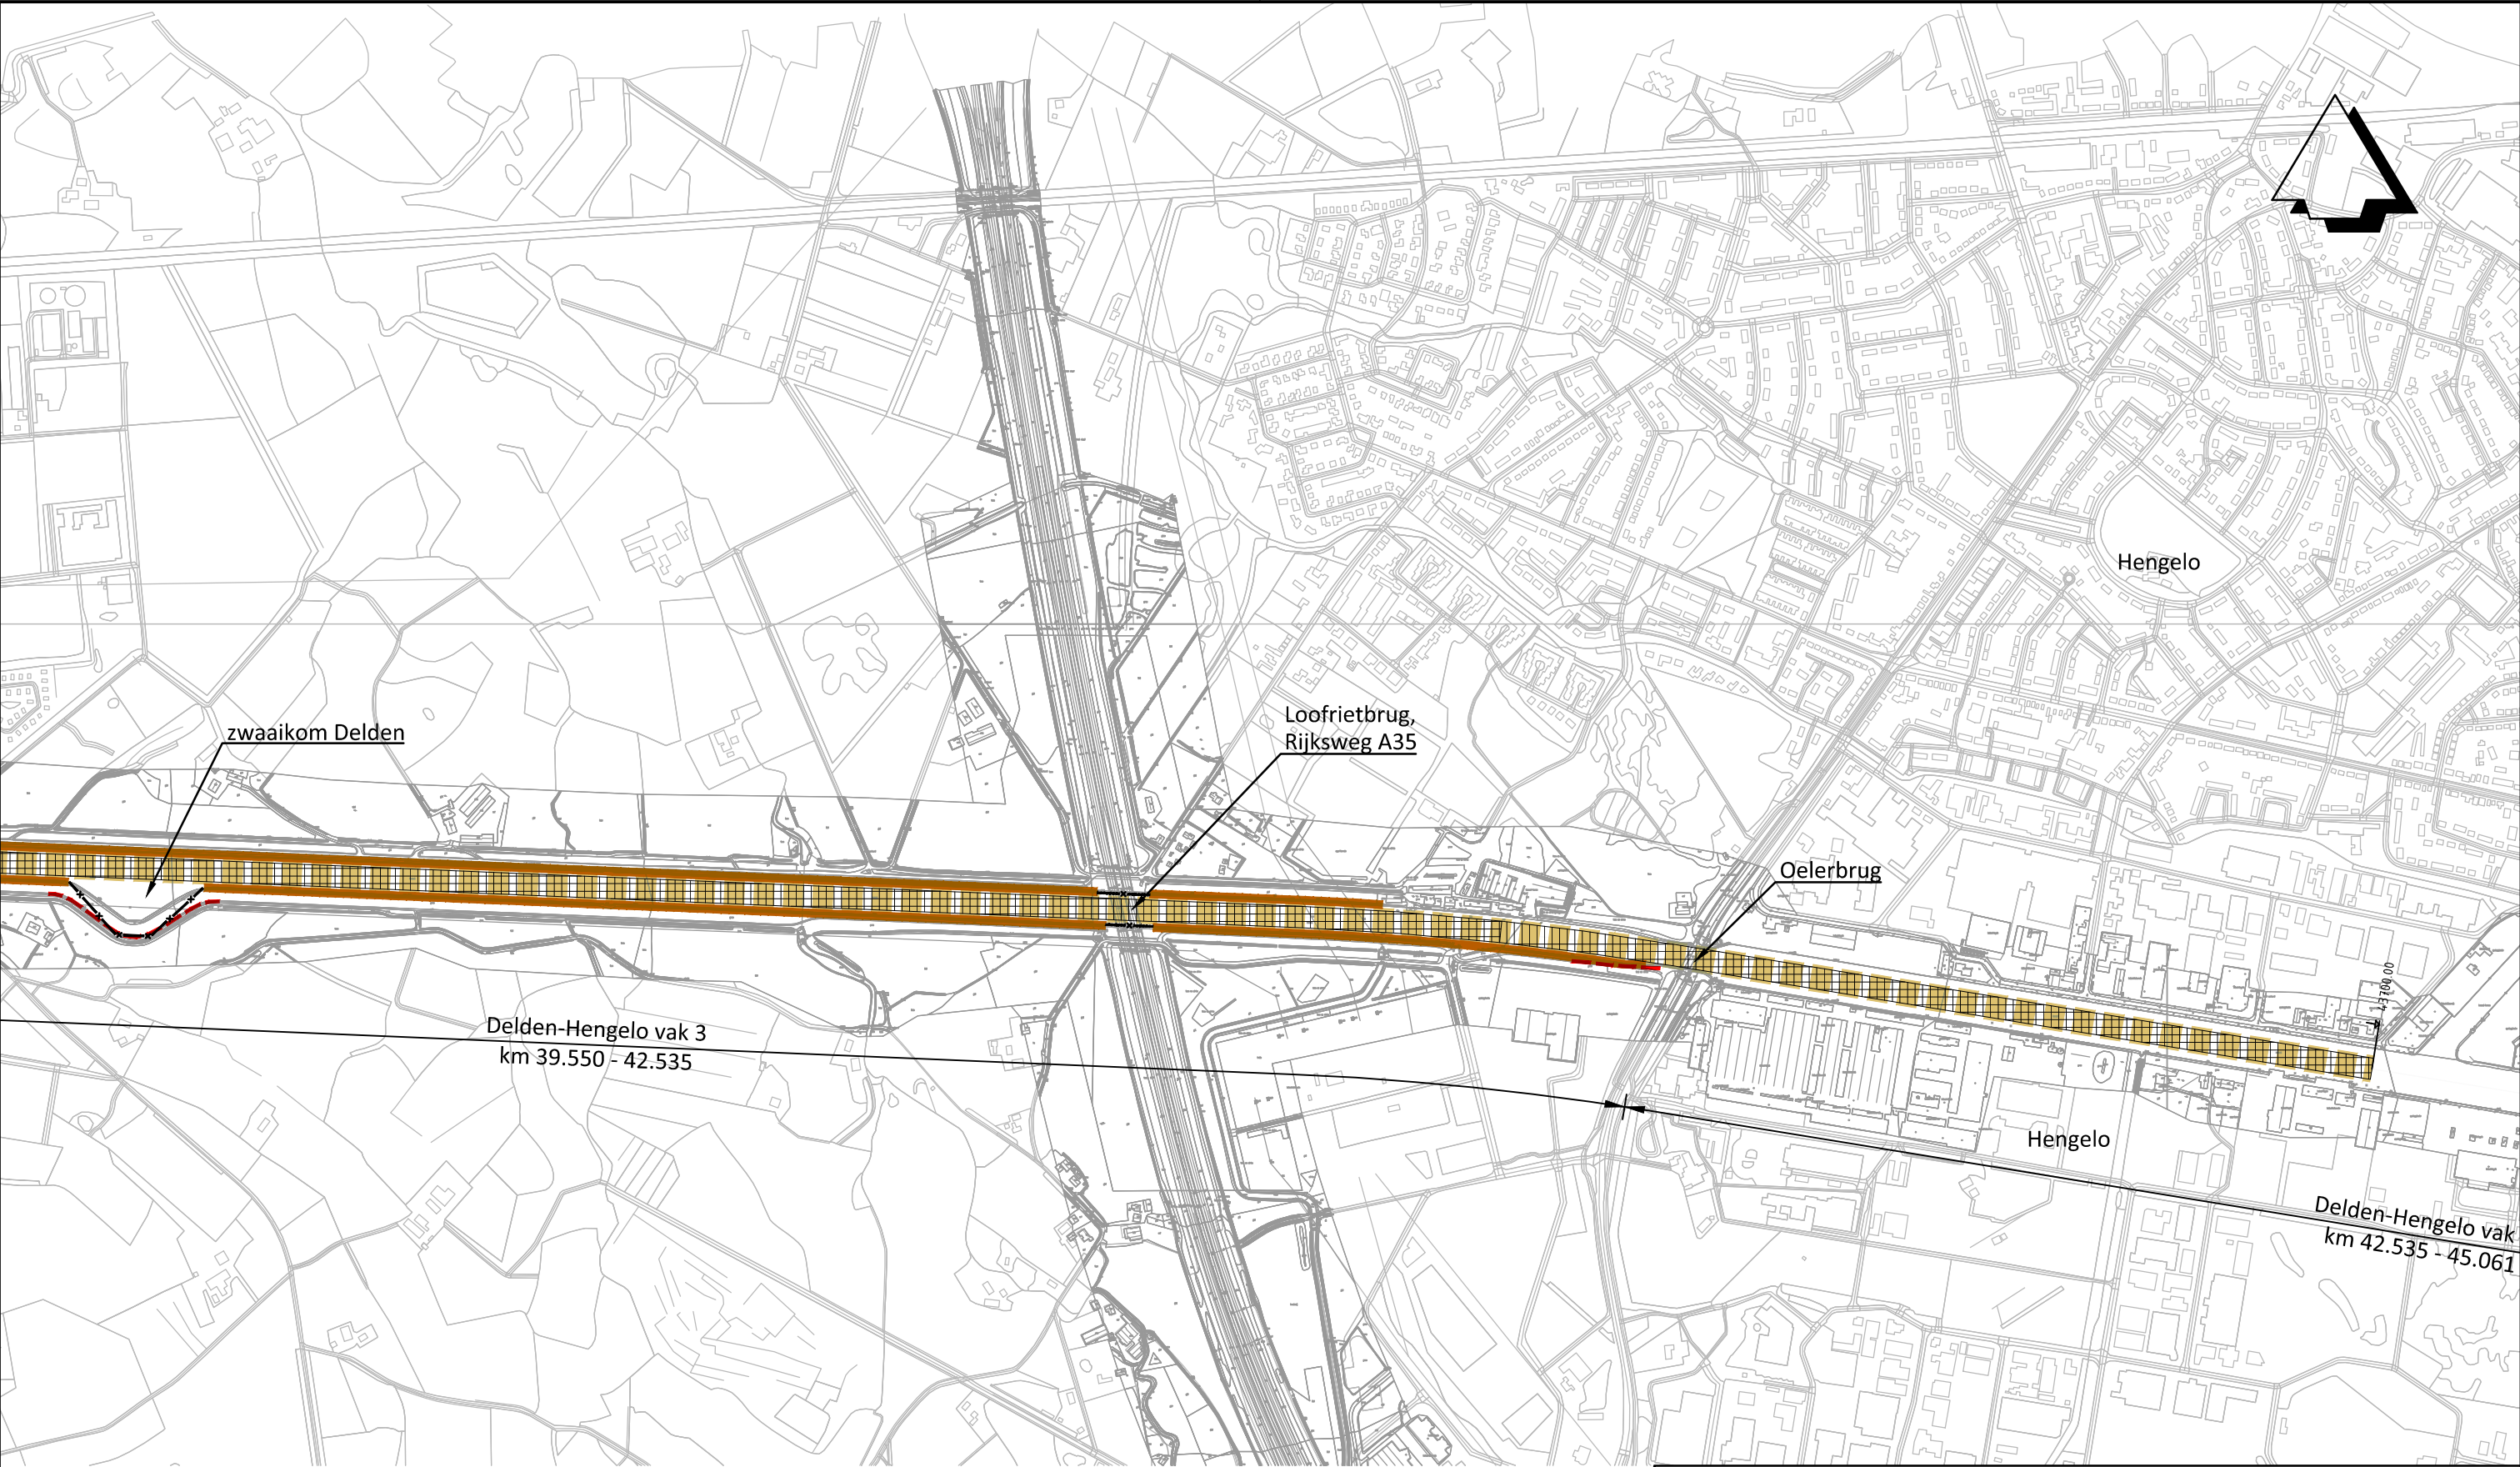


VERKLARING

- Baggeren waterbodem
- Beperkt baggeren waterbodem tussen de tenen
- Aanbrengen stalen damwand
- Aanbrengen talud met begroeibare constructie
- Versterken huidige damwandconstructie

- Door aannemer te ontwerpen nieuwe oeverconstructie
- Toepassen kwelremmende laag die water keert tenminste gelijkwaardig aan de aanvangsituatie
- Aan te passen paden cq. weginfrastructuur

Versie : G		Datum : 18-12-2015		Getekend : S. Klein		Omschrijving : Aanpassing maatrgl. t.p.v. metr. 43,70 tot 44,14	
Gecontroleerd : nijhofw		Opdrachtgever : Rijkswaterstaat Oost-Nederland		Project : ONTWERPDOSSIER		Vrijgegeven : ecka	
Onderwerp : Maatregelen gedeelte Hengelo		Divisie : Water & Milieu		Fase : Referentieontwerp		Schaal : 1:10.000	
Contractnummer : C03021.000207.4300		Status : Definitief		Formaat : A3		Tek.nr : MK-TK03	
Projectnummer : C03021.000207.4300		Versie : G					

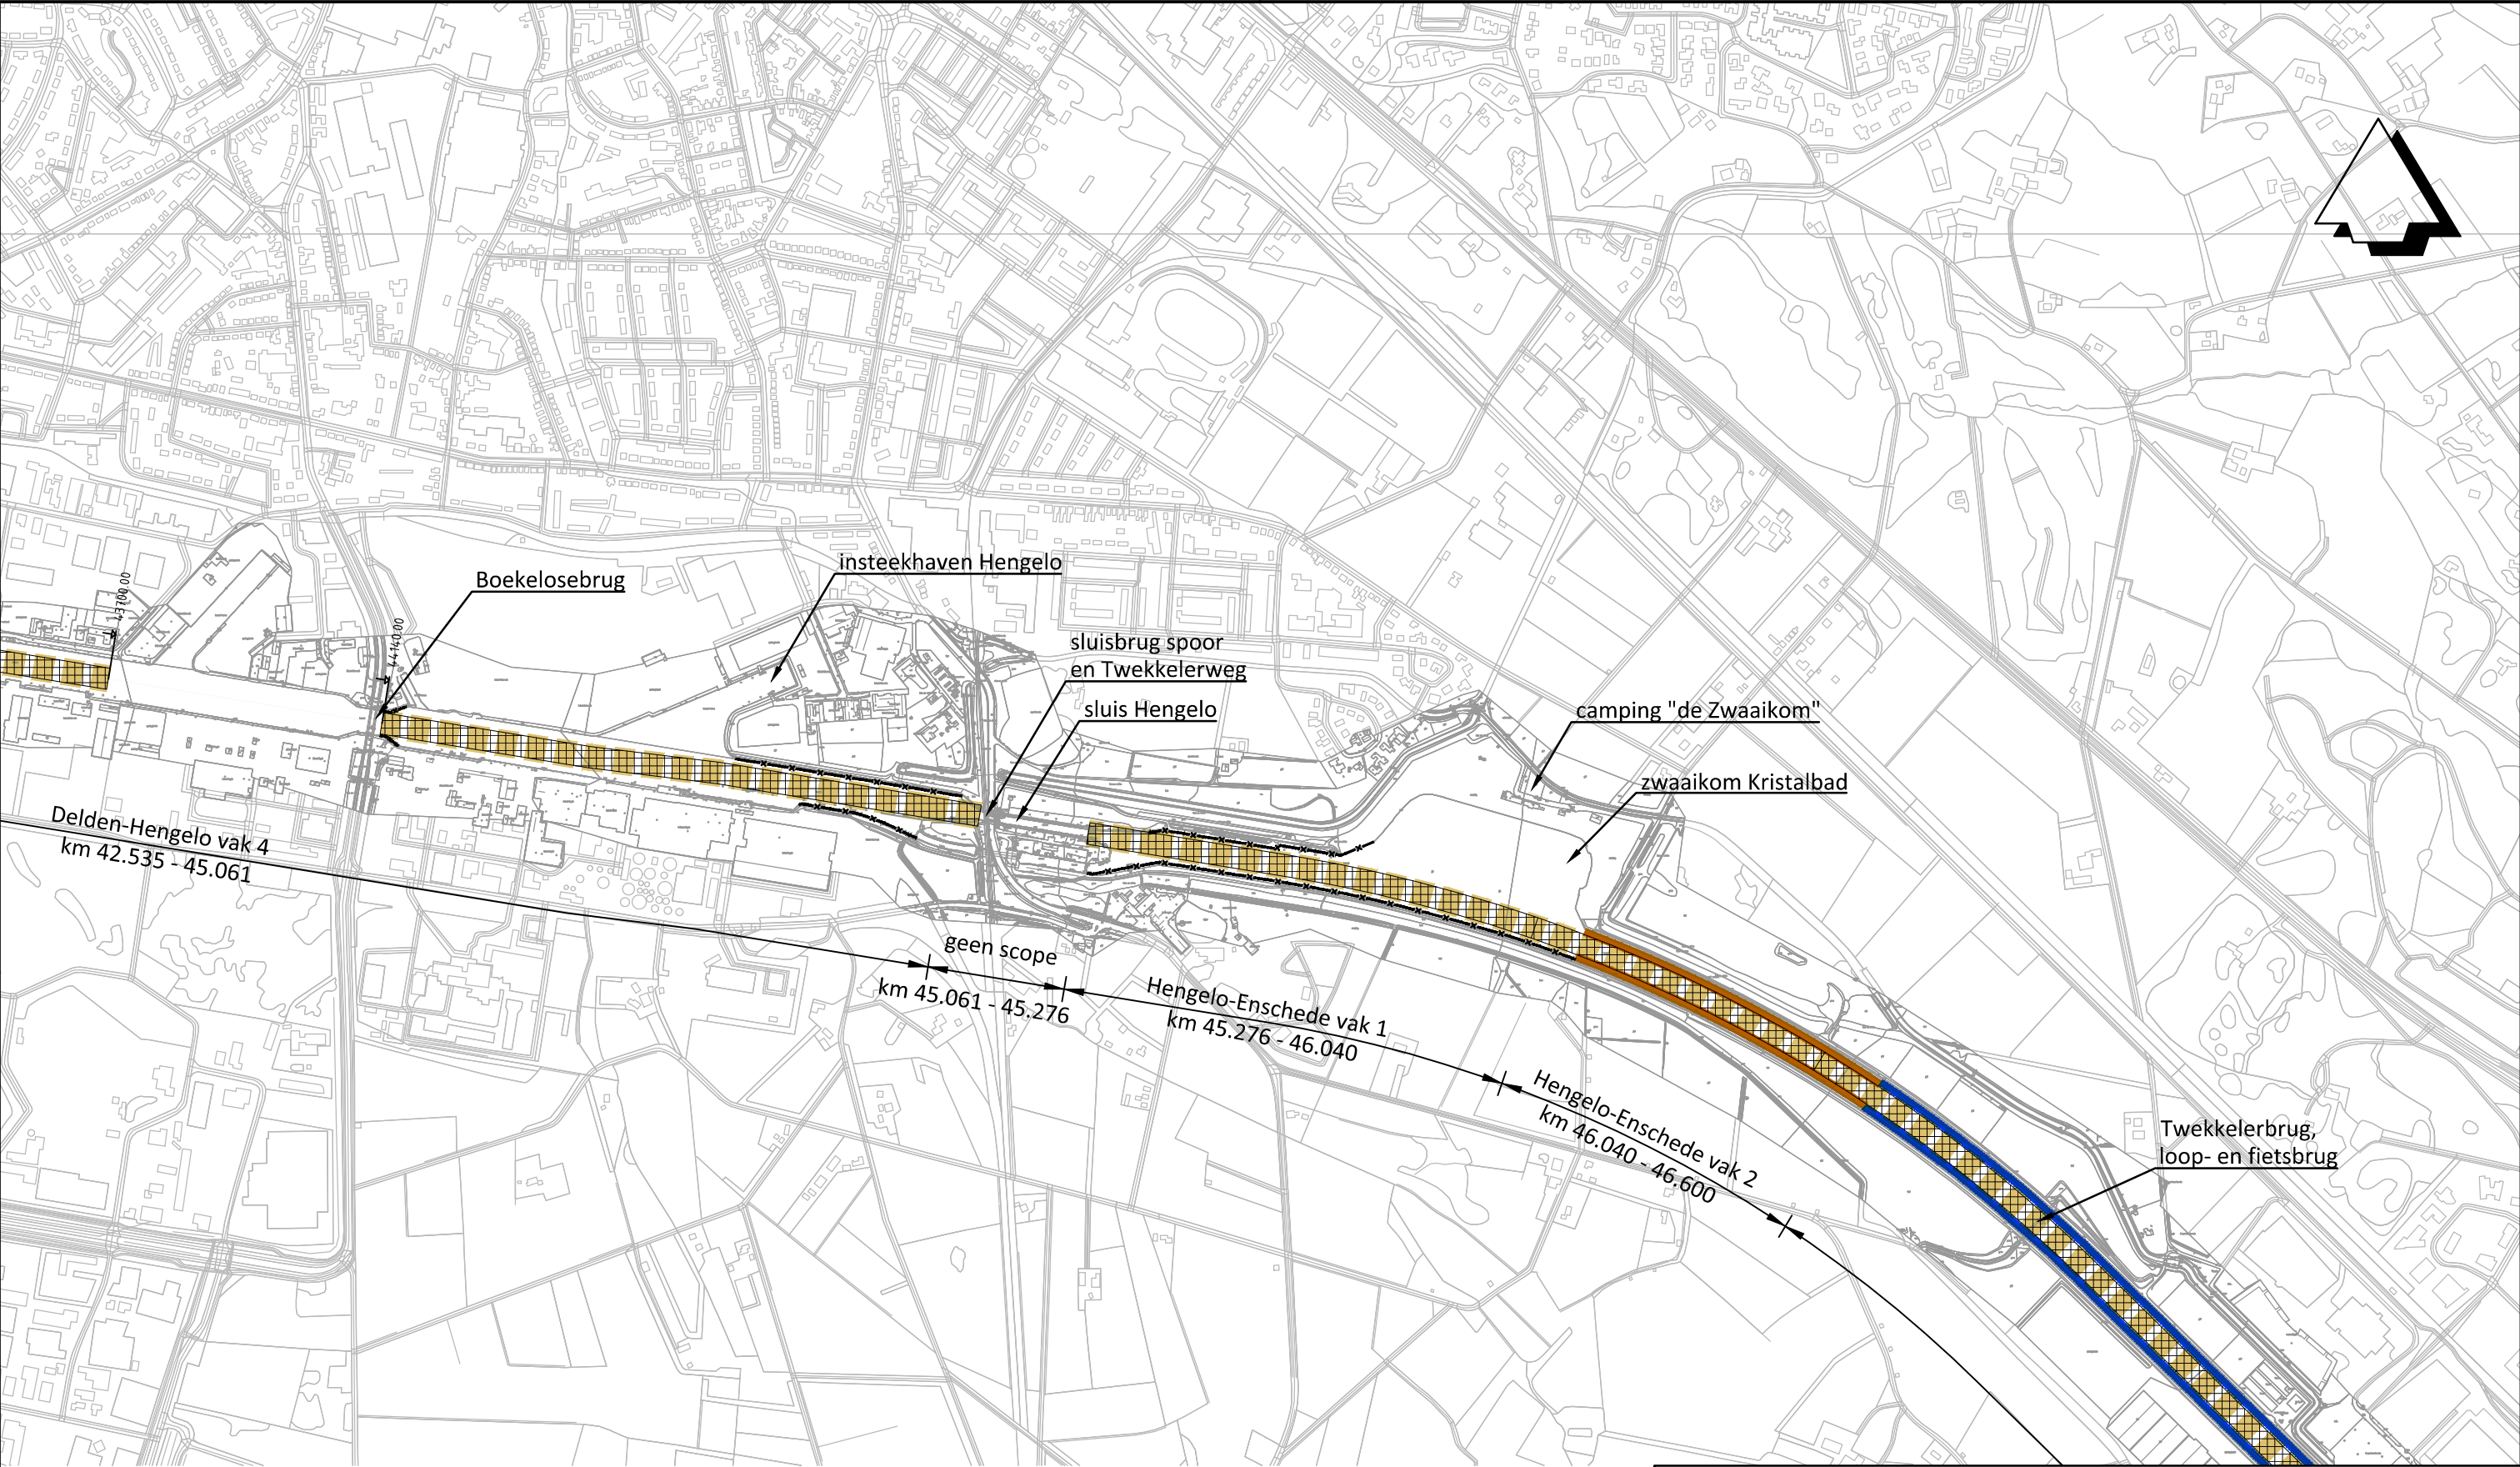

VERKLARING

- Baggeren waterbodem
- Beperkt baggeren waterbodem tussen de tenen
- Aanbrengen stalen damwand
- Aanbrengen talud met begroeibare constructie
- Versterken huidige damwandconstructie

- Door aannemer te ontwerpen nieuwe oeverconstructie
- Toepassen kwelremmende laag die water keert tenminste gelijkwaardig aan de aanvangsituatie
- Aan te passen paden cq. weginfrastructuur

Versie :G		Datum : 18-12-2015		Getekend : S. Klein		Omschrijving : Aanpassing maatrgl. t.p.v. metr. 43,70 tot 44,14	
Gecontroleerd : nijhofw		Opdrachtgever : Rijkswaterstaat Oost-Nederland		Vrijgegeven : ecka			
Project : ONTWERPDOSSIER		Onderwerp : Maatregelen gedeelte Kristalbad					
Divisie : Water & Milieu		Fase : Referentieontwerp		Schaal : 1:10.000			
Contractnummer :		Status : Definitief		Formaat : A3			
Projectnummer : C03021.000207.4300		Tek.nr : MK-TK04		Versie : G			