

# Landschappelijke inpassing landhuis Raadhuisstraat 32a te Diepenheim

25-10-2016



BURO POELMANS REESINK LANDSCHAPSARCHITECTUUR



# Landschappelijke inpassing landhuis Raadhuisstraat 32a te Diepenheim

Voorlopig Ontwerp, 25-10-2016

## Inhoud

|                                                  |    |
|--------------------------------------------------|----|
| <i>Locatie</i>                                   | 4  |
| <i>Historie van het landschap</i>                | 5  |
| <i>Landschapstypologie</i>                       | 6  |
| <i>Verdwenen essenlandschap</i>                  | 7  |
| <i>Beleving van het essenlandschap</i>           | 8  |
| <i>Ligging van het landhuis in het landschap</i> | 9  |
| <i>Het ontwerp van het erf</i>                   | 10 |

## Colofon


Dit Voorlopig Ontwerp is in opdracht van Fam. N.D.J. Haan gemaakt door Buro Poelmans Reesink landschapsarchitectuur en in nauwe samenwerking met de opdrachtgever en Van der Linde Architecten tot stand gekomen.

**BURO POELMANS REESINK LANDSCHAPSARCHITECTUUR**  
Zijpendaalseweg 29 6814 CC Arnhem 026 4453915 [www.poelmansreesink.nl](http://www.poelmansreesink.nl)

# Locatie



*Situering kavel*

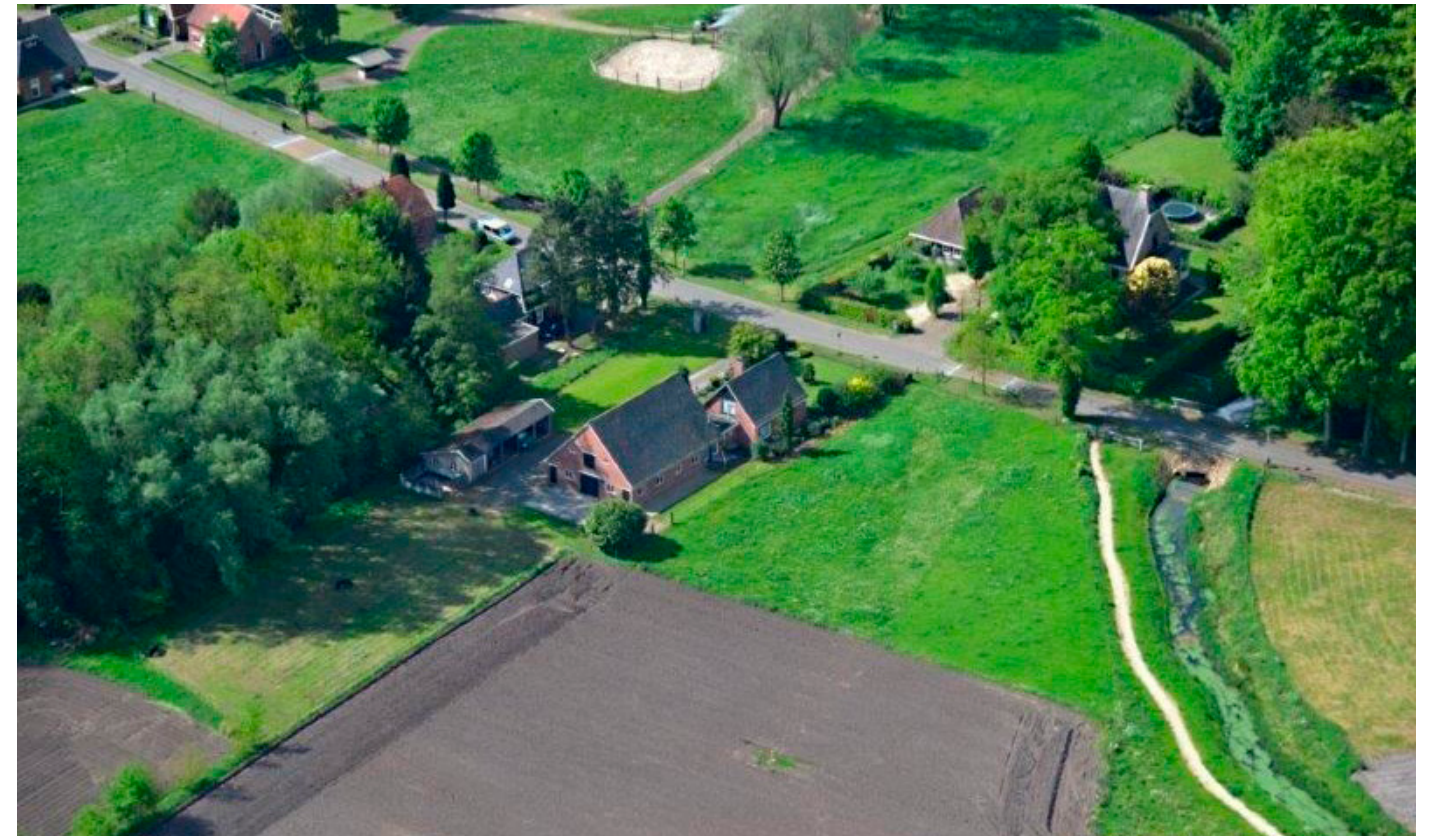

*Vogelvlucht oude boerderij*



*Zicht vanaf de weg*




*Zicht op het maisveld*

## Historie van het landschap




1880

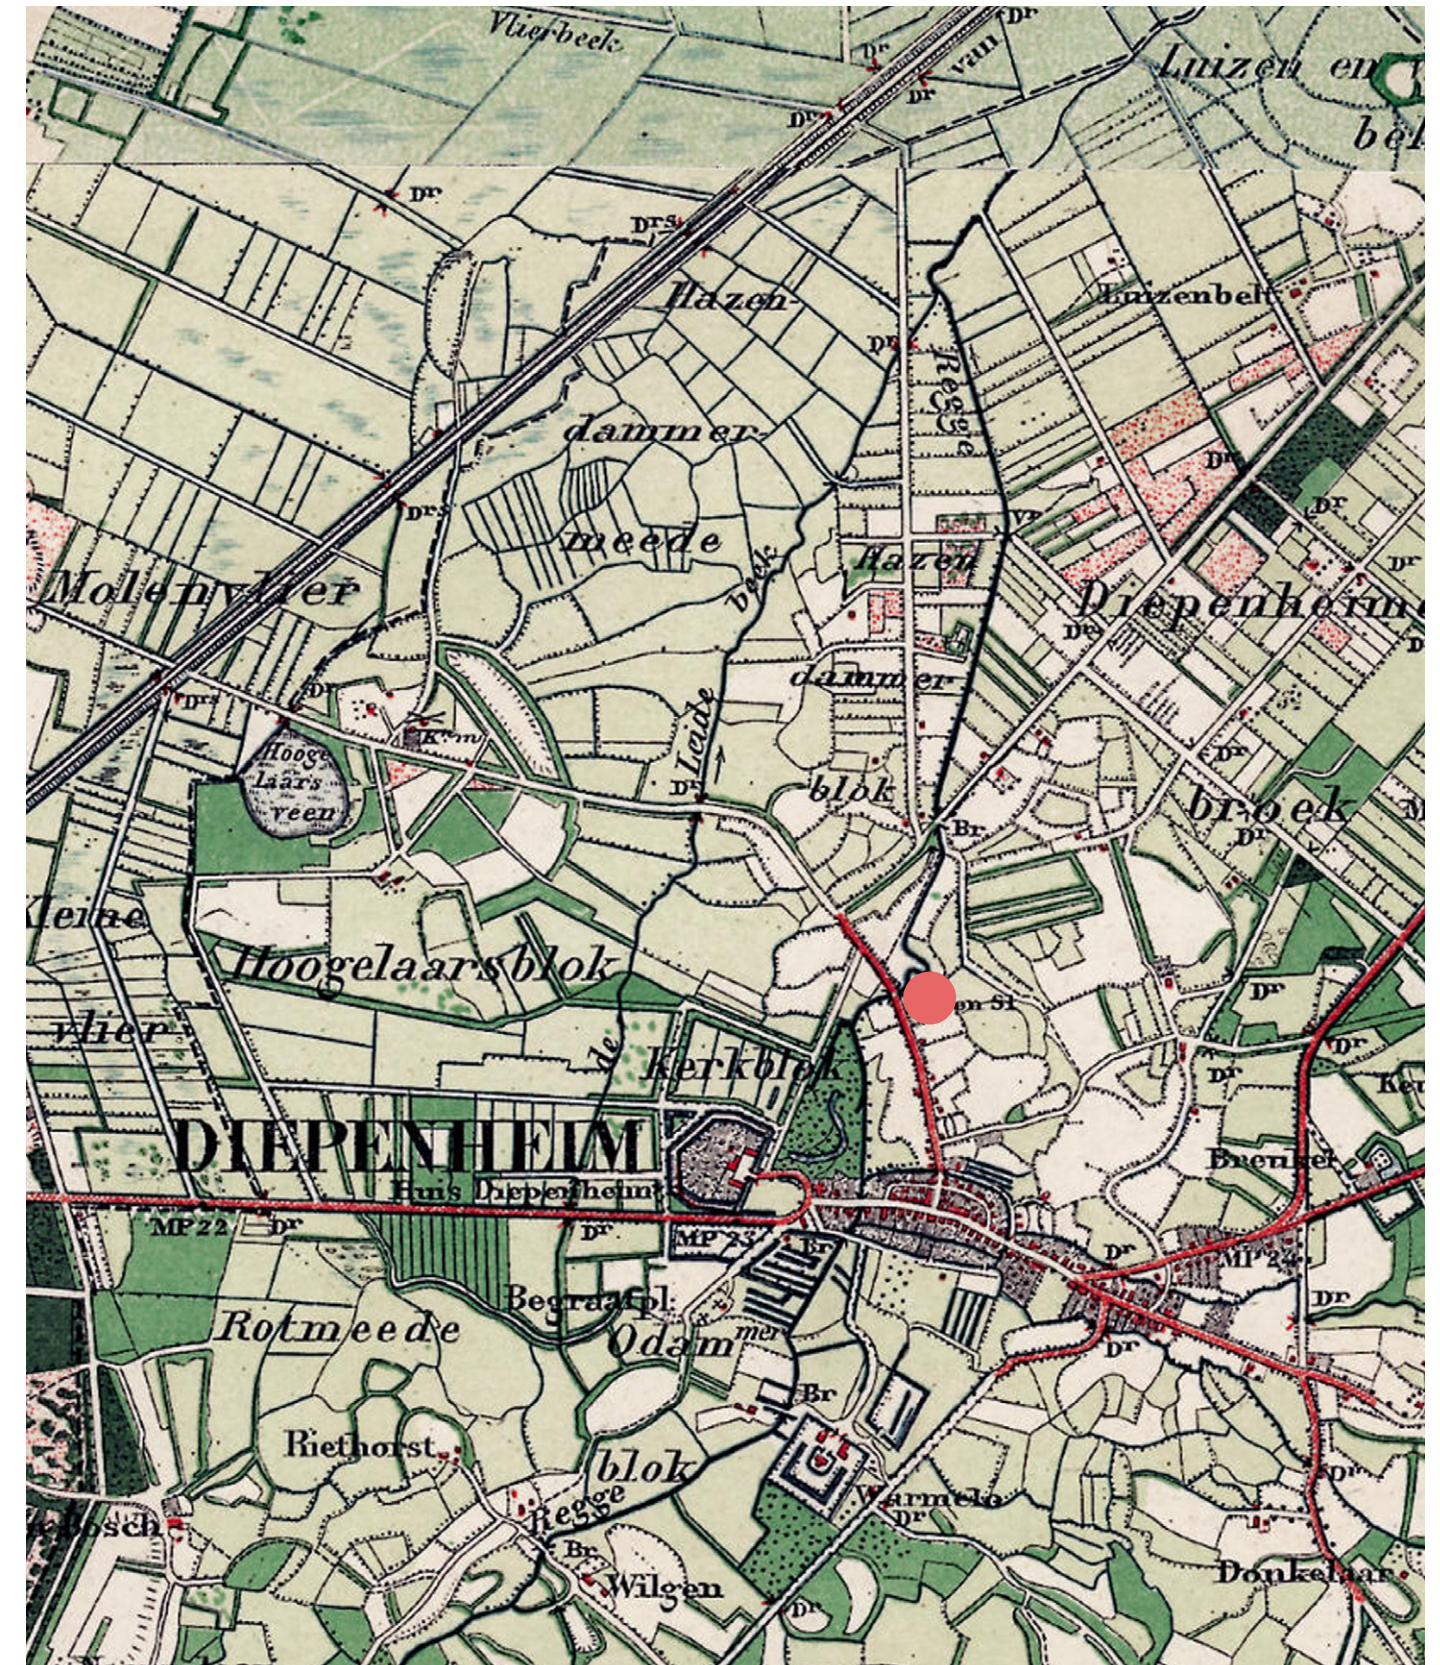


1900

# Landschapstypologie

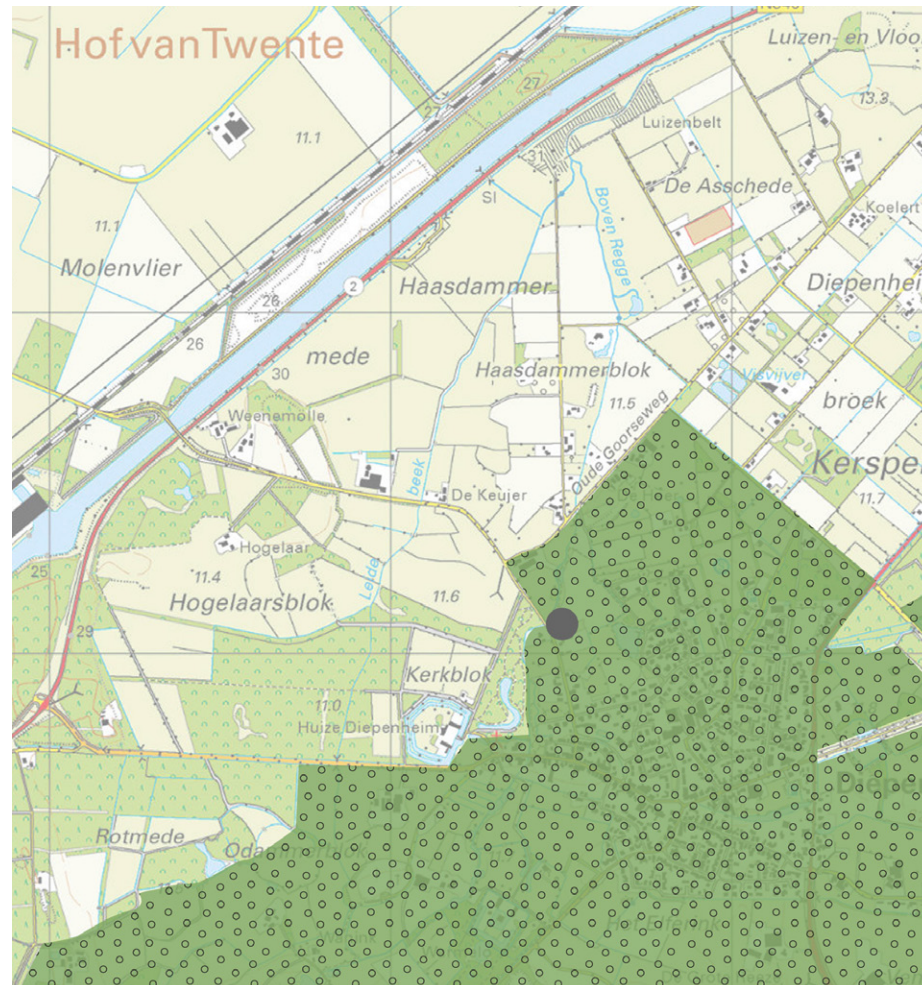

*Oud zandlandschap*

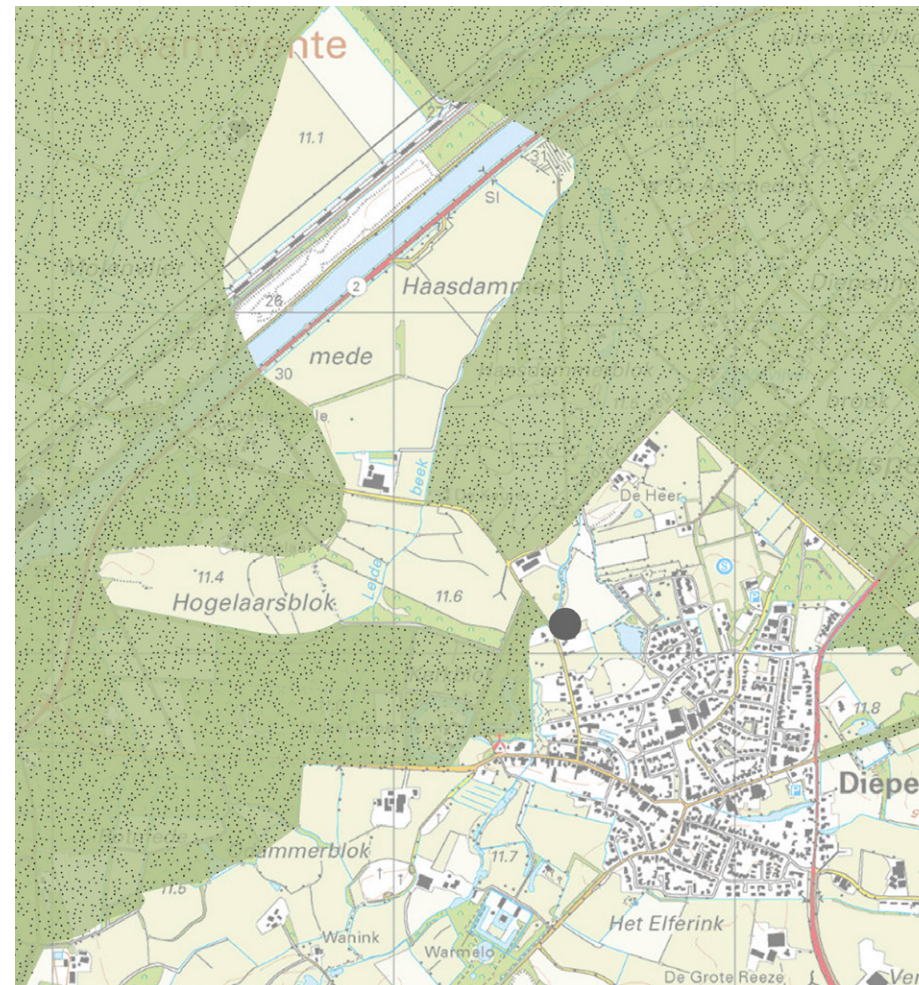

*Jonge ontginningslandschap*



*Beekdallandschap*

## Verdwenen essenlandschap




1900



2016

## Beleving van het essenlandschap

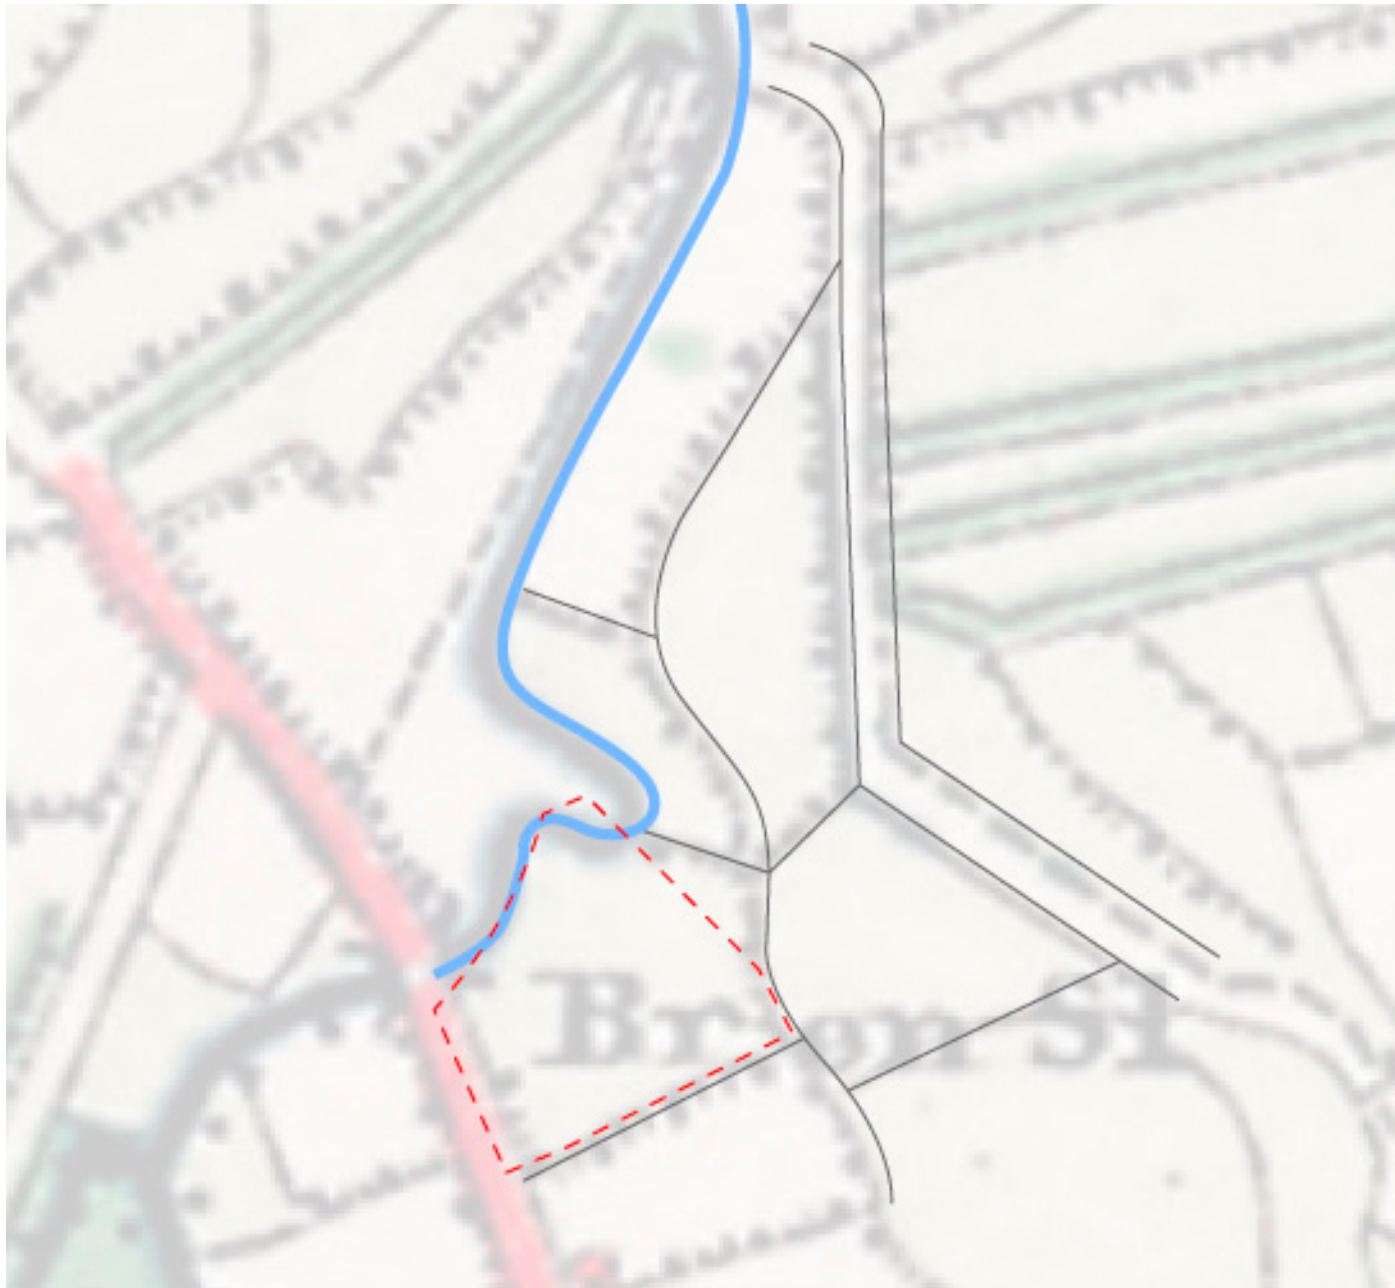

*Landschappelijke structuur anno 1900*



*Ontwerp: zicht op essenlandschap en terugbrengen historische meander*

## Ligging van het landhuis in het landschap



## Het ontwerp van het erf



Schaal 1:1000

