


Inrichtingsplan perceel
3964 Haakbergerstraat 45A
Diepenheim

schaal 1 : 250

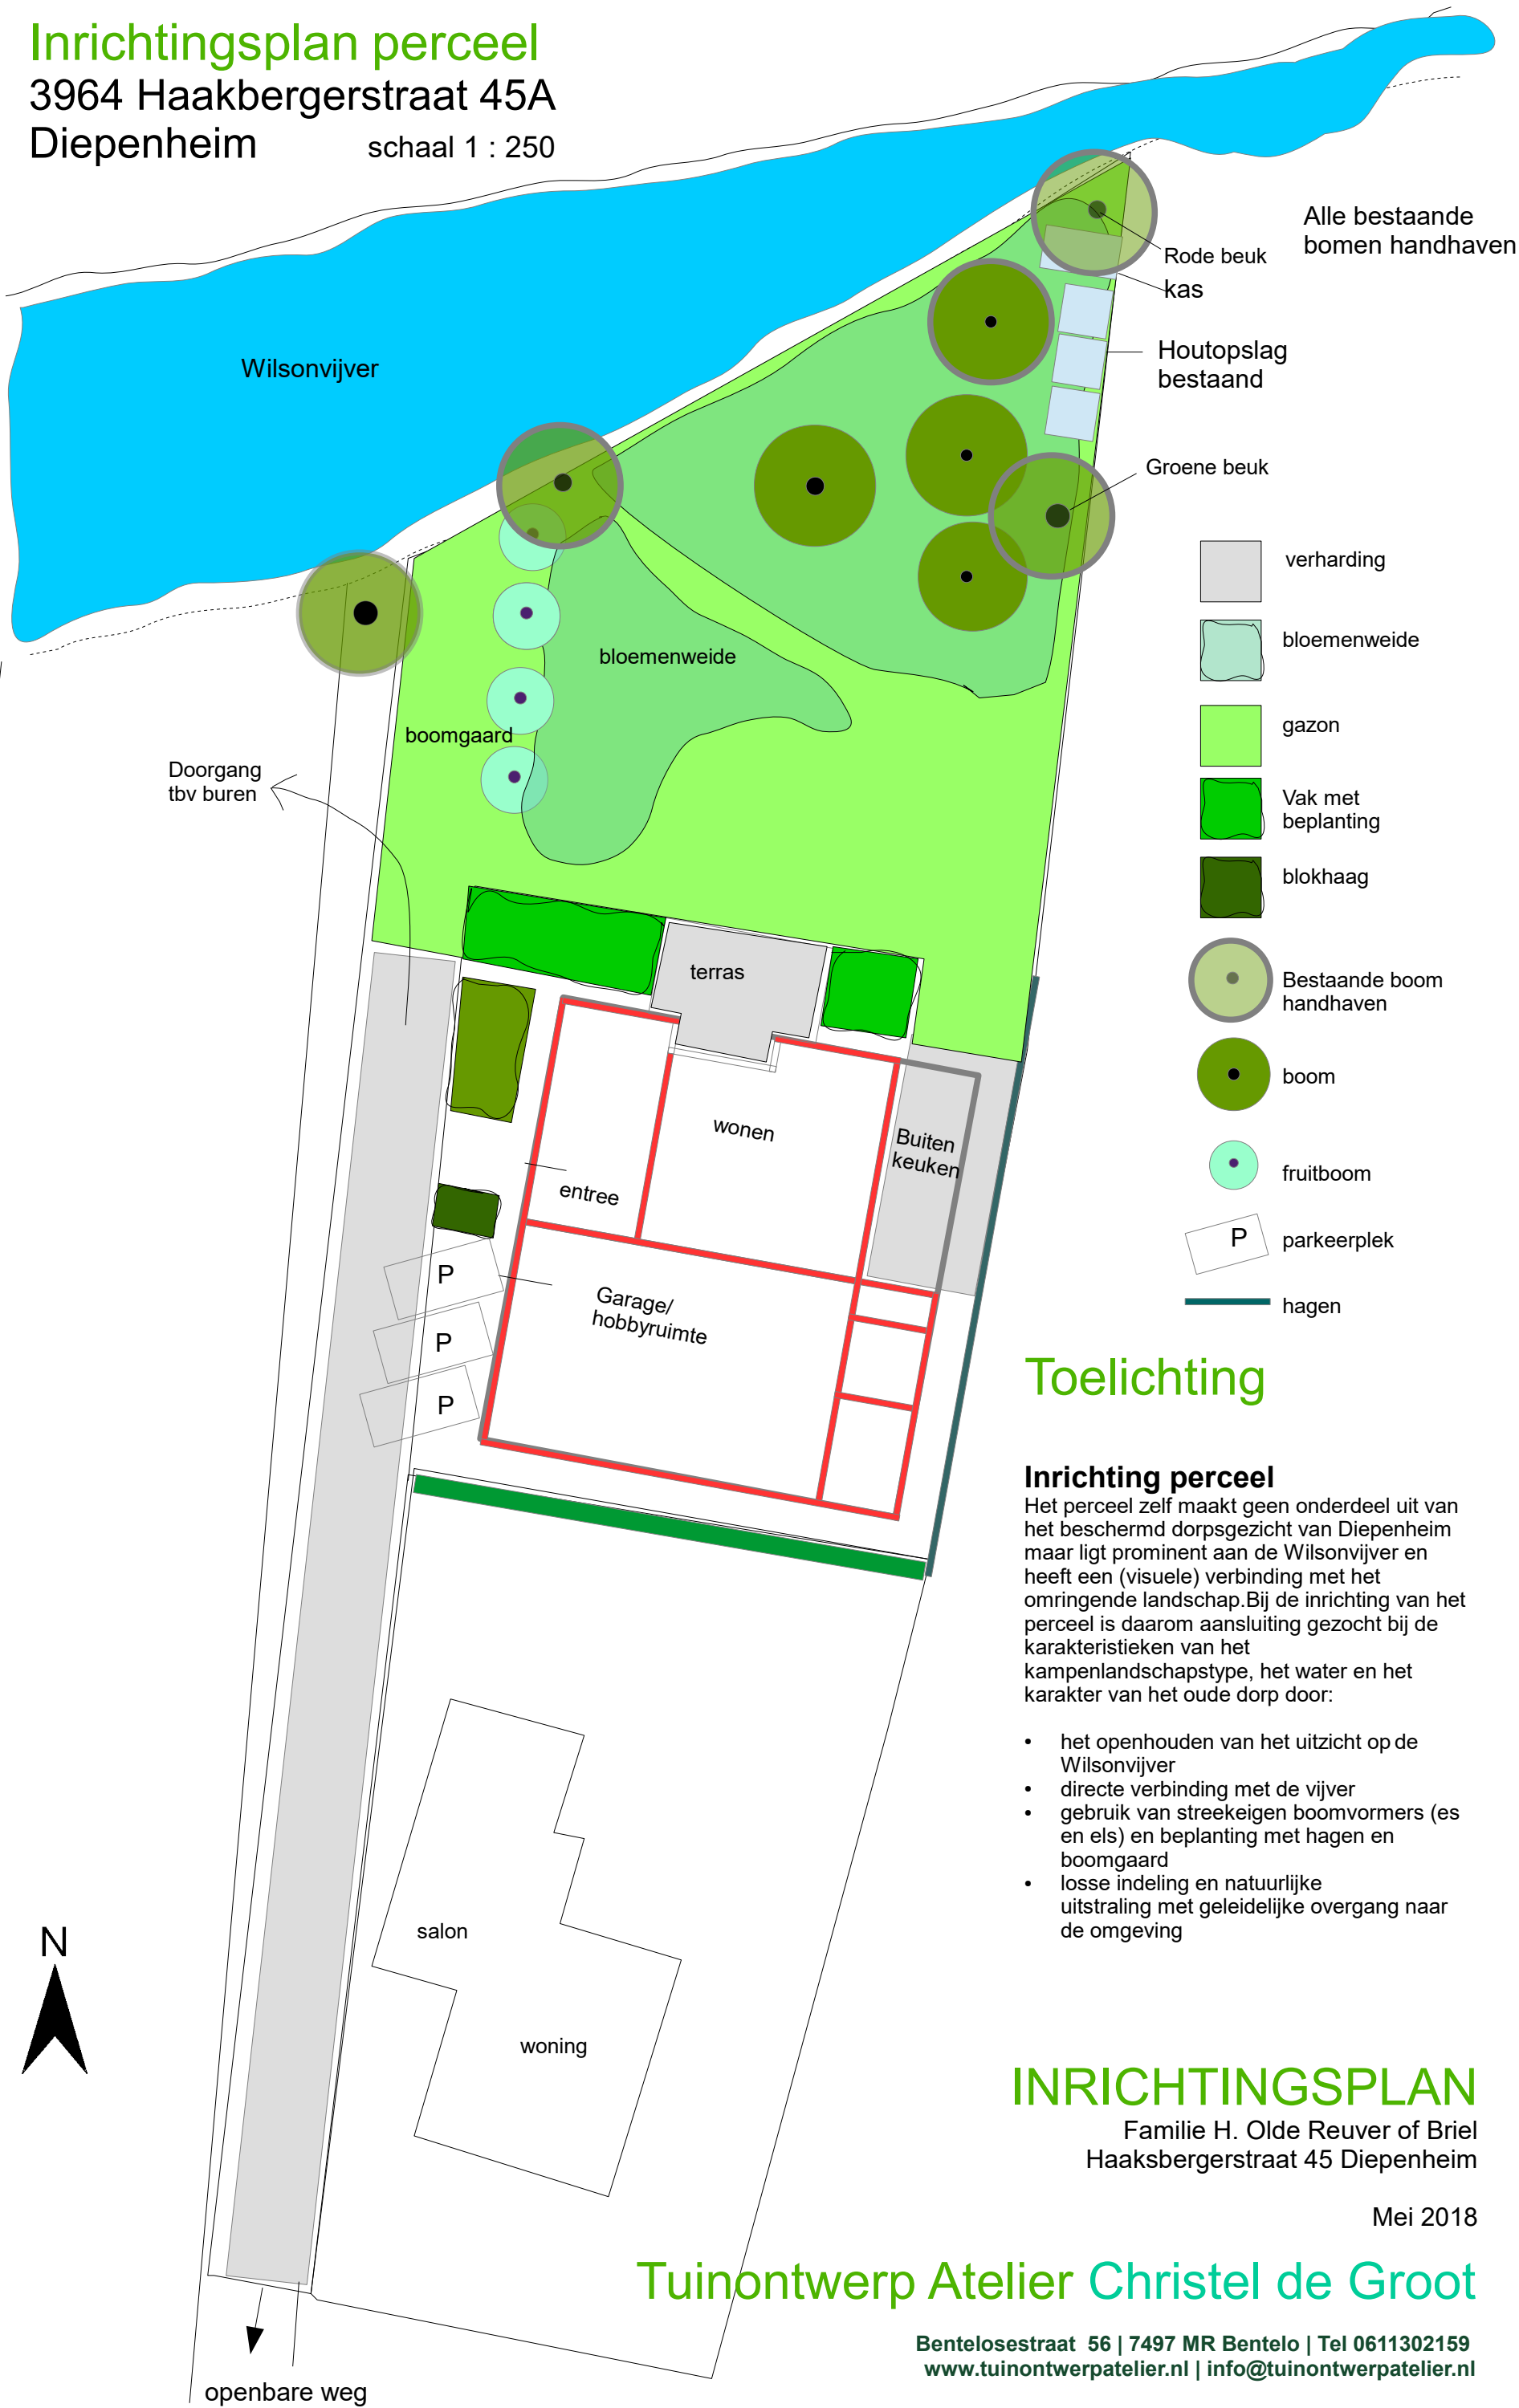

Toelichting

Inrichting perceel

Het perceel zelf maakt geen onderdeel uit van het beschermd dorpsgezicht van Diepenheim maar ligt prominent aan de Wilsonvijver en heeft een (visuele) verbinding met het omringende landschap. Bij de inrichting van het perceel is daarom aansluiting gezocht bij de karakteristieken van het kampenlandschapstype, het water en het karakter van het oude dorp door:

- het openhouden van het uitzicht op de Wilsonvijver
- directe verbinding met de vijver
- gebruik van streekeigen boomvormers (es en els) en beplanting met hagen en boomgaard
- losse indeling en natuurlijke uitstraling met geleidelijke overgang naar de omgeving

INRICHTINGSPLAN

Familie H. Olde Reuver of Briel
Haaksbergerstraat 45 Diepenheim

Mei 2018

Tuinontwerp Atelier Christel de Groot

Bentelosestraat 56 | 7497 MR Bentelo | Tel 0611302159
www.tuinontwerpatelier.nl | info@tuinontwerpatelier.nl