


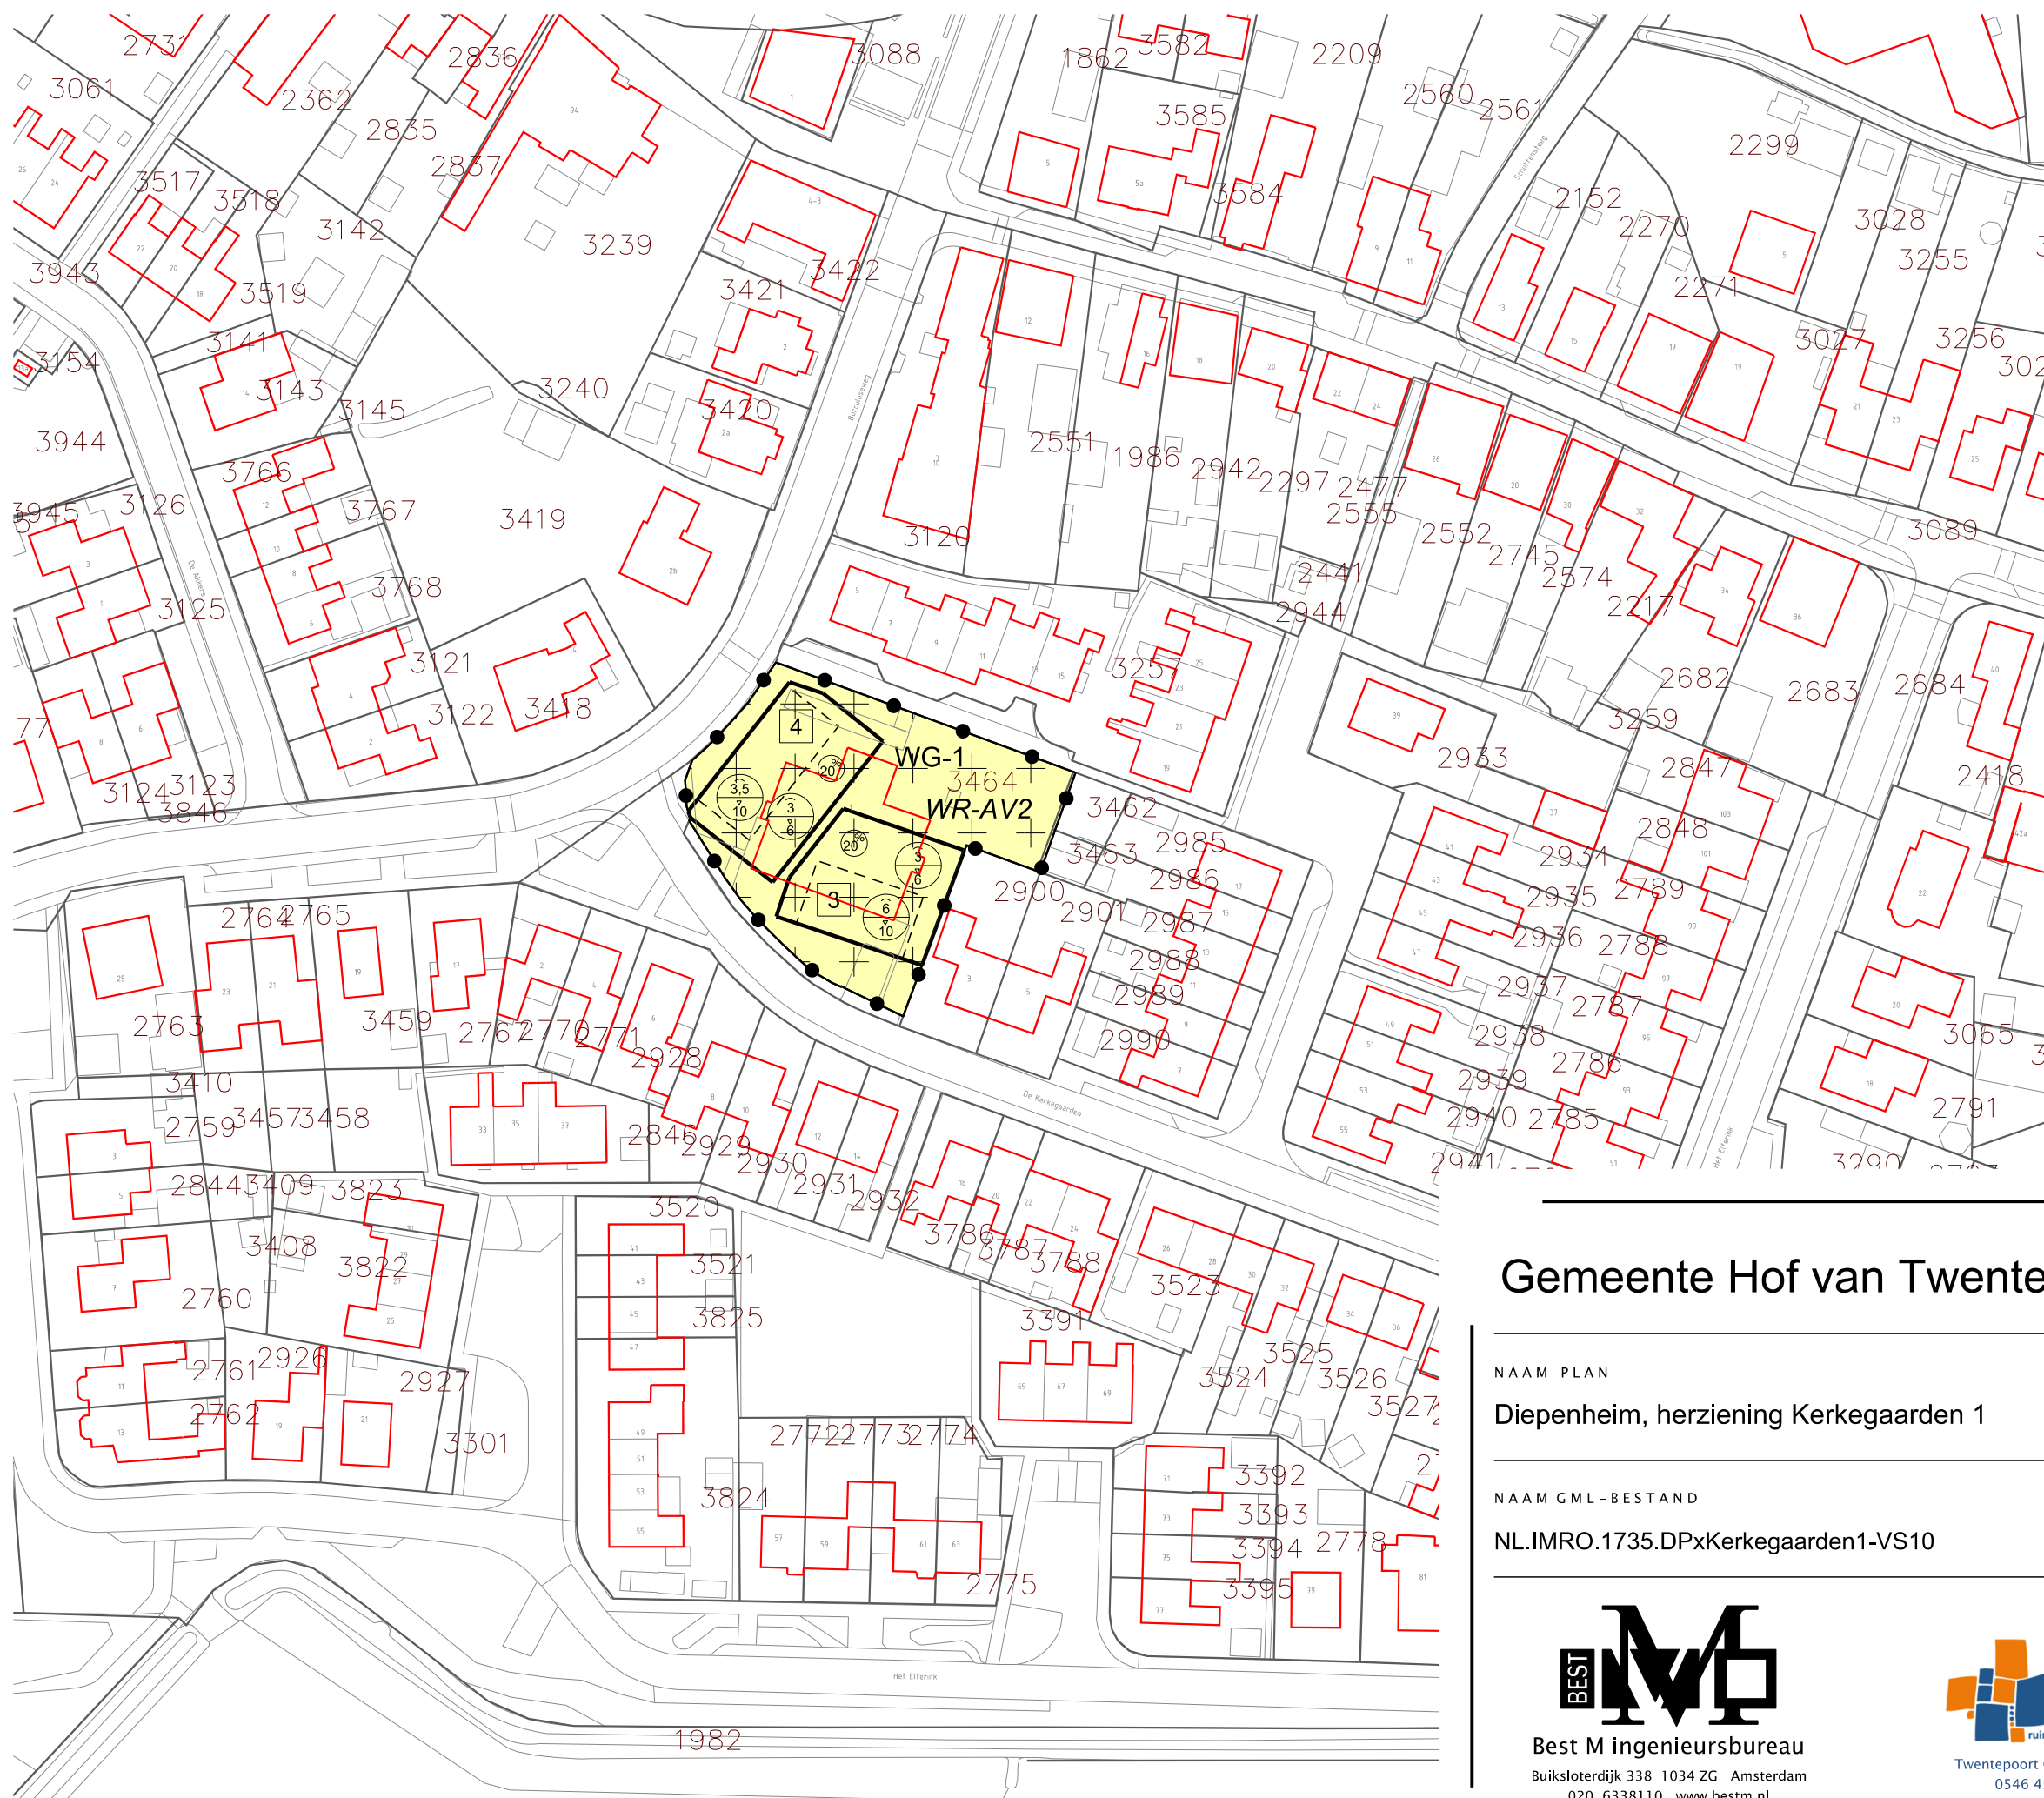

LEGENDA

Plangebied

Plangrens

Bestemmingen

Woongebied - 1

Dubbelbestemmingen

Waarde - Archeologische verwachting 2

Bouwvlak

bouwvlak

Maatvoering

maximum aantal wooneenheden


maximum bebouwingspercentage (%)

maximum goothoogte (m), maximum bouwhoogte (m)

Verklaring

Ondergrond

Gemeente Hof van Twente

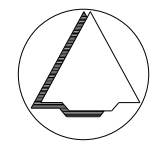

NAAM PLAN

Diepenheim, herziening Kerkegaarden 1

NAAM GML-BESTAND

NL.IMRO.1735.DPxKerkegaarden1-VS10

DATUM

7-2-2023

BLAD VAN BLADEN

1 VAN 1

FORMAAT

A3



Best M ingenieursbureau
Buiksloterdijk 338 1034 ZG Amsterdam
020 6338110 www.bestm.nl



Twentepoort Oost 16A 7609 RG Almelo
0546 454466 www.biz.nu

TEKENAAR

MvL

SCHAAL

1 :1000