


Concept Groenplan 1

Schaal: 1:500



Vasteplanten border

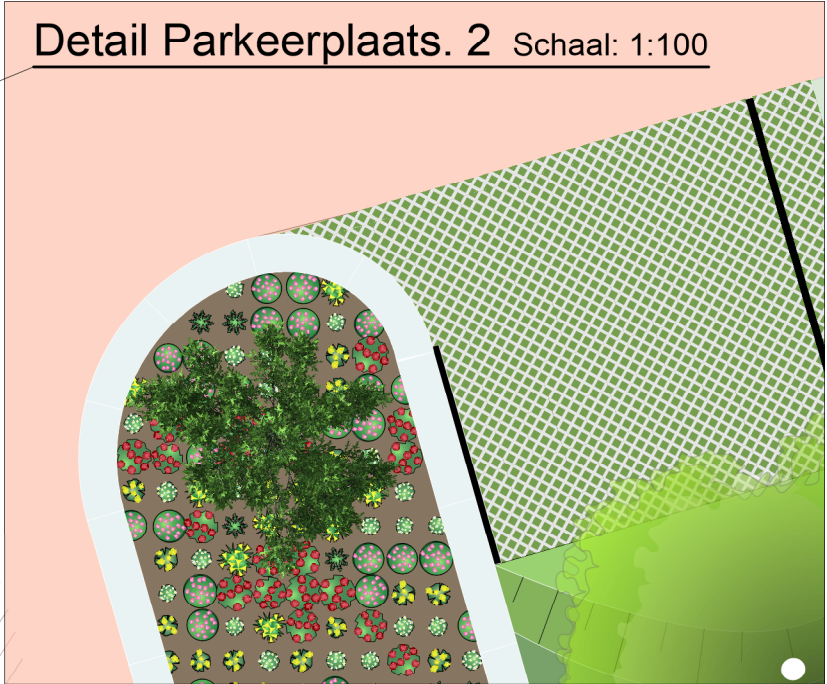

Detail Parkeerplaats. 2 Schaal: 1:100

Bestaande bomen

Bloemrijkgrasland

Solitaire heester

Omheining vasteplantenborder
bestaand uit (zit)elementen ca.
50 cm hoog

Boom van de 1e grootte

Wadi 2, incl.
bloemrijkgrasland



Haag, hoogte ca. 2 m

Bestaande sloot (mogelijk
samenvoeging met wadi
n.t.b.)

Blokhaag, ca. 50 cm hoog

Parkeerplaatsen bestaan
uit grasbetonstenen

Bomen van de 2e grootte

Wadi 1

Bomen van de 3e grootte, met
daaronder een blokhaag



Ontwerper: G. Haan
Oude Sluisweg 5, 7478RJ
Diepenheim
Naam: Concept Groenplan
Datum: 06-05-2024
Email: Info@tdegraaf.nl
Website: www.tdegraaf.nl