




LEGENDA



Bestaande bomen

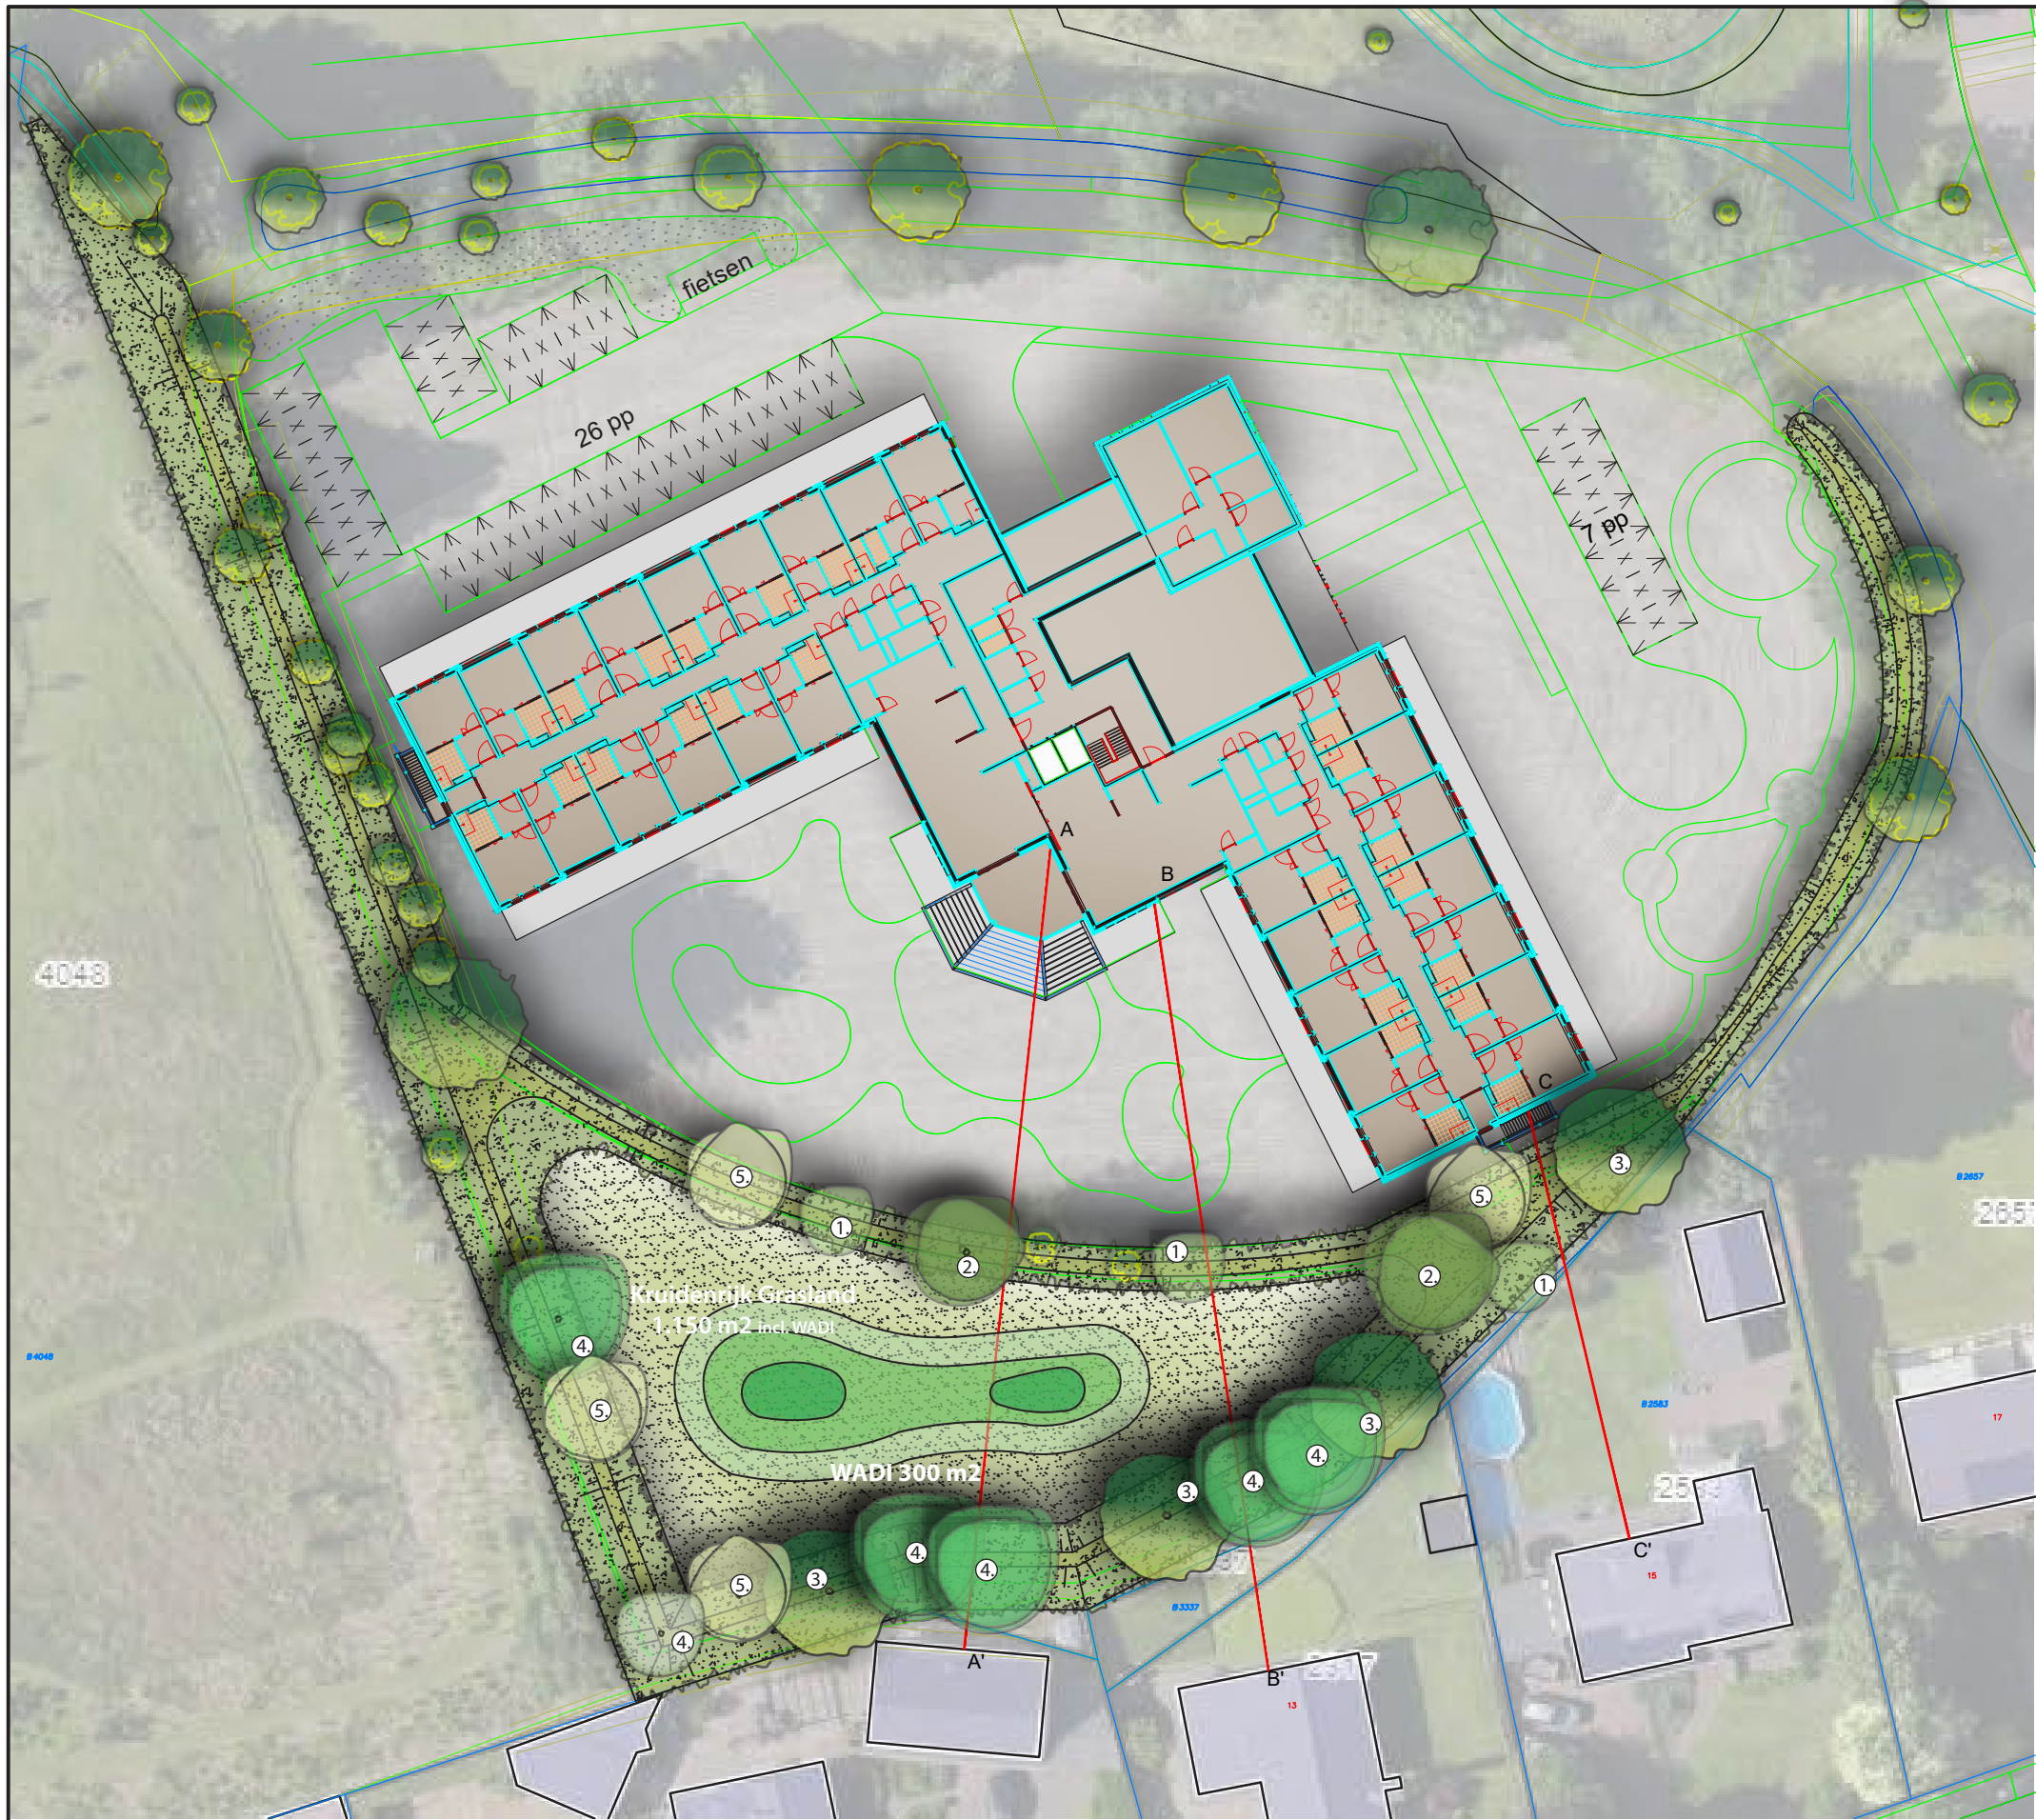

Aanbrengen nieuwe bomen (18 st.), soorten:

① Prunus avium	- Zoete kers	3 st.
② Aesculus hippocastanum	- Kastanje	2 st.
③ Tilia europaea	- Zomerlinde	4 st.
④ Quercus robur	- Zomereik	5 st.
⑤ Juglans regia	- Walnoot	4 st.


Maatvoering: stamomtrek: 16-18 drdkluit



Aanbrengen/doorplanten bosplantsoen (700 st), soorten:

• Prunus avium	- Zoete kers	5%	- 35 st.
• Acer pseudoplatanus	- Esdoorn	5%	- 35 st.
• Carpinus betulus	- Haagbeuk	5%	- 35 st.
• Fagus sylvatica	- Beuk	5%	- 35 st.
• Quercus robur	- Zomereik	5%	- 35 st.
• Corylus avellana	- Hazelaar	10%	- 70 st.
• Ilex aquifolium	- Hulst	20%	- 140 st.
• Sorbus aucuparia	- Lijsterbes	10%	- 70 st.
• Amelanchier lamarkii	- Krent	20%	- 140 st.
• Frangula alnus	- Vuilboom	10%	- 70 st.
• Lonicera periclymenum	- Kamperfolie	5%	- 35 st.

Maatvoering: 80-100cm, Wrtlg.
Plantafstand: 1,00x1,00m1

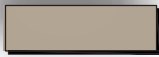


Nieuw te bouwen gebouw





WADI



Kruidenrijk grasland

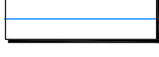

Perceelsgrens

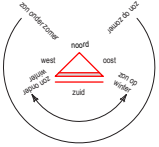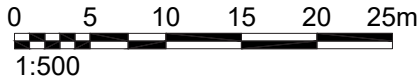

PROJECT	Landschappelijke inpassing randzone Diepenheim
OPDRACHTGEVER	Van Aarle De Laat Beemdstraat 22, 5652 AB Eindhoven
ONDERDEEL	Landschappelijke inpassing randzone Diepenheim
GETEKEND	(Ing). Rien Heerdink



DATUM	FORMAAT	SCHAAL	VERSIE
21/11/2023	A3	1 : 500	3e versie