



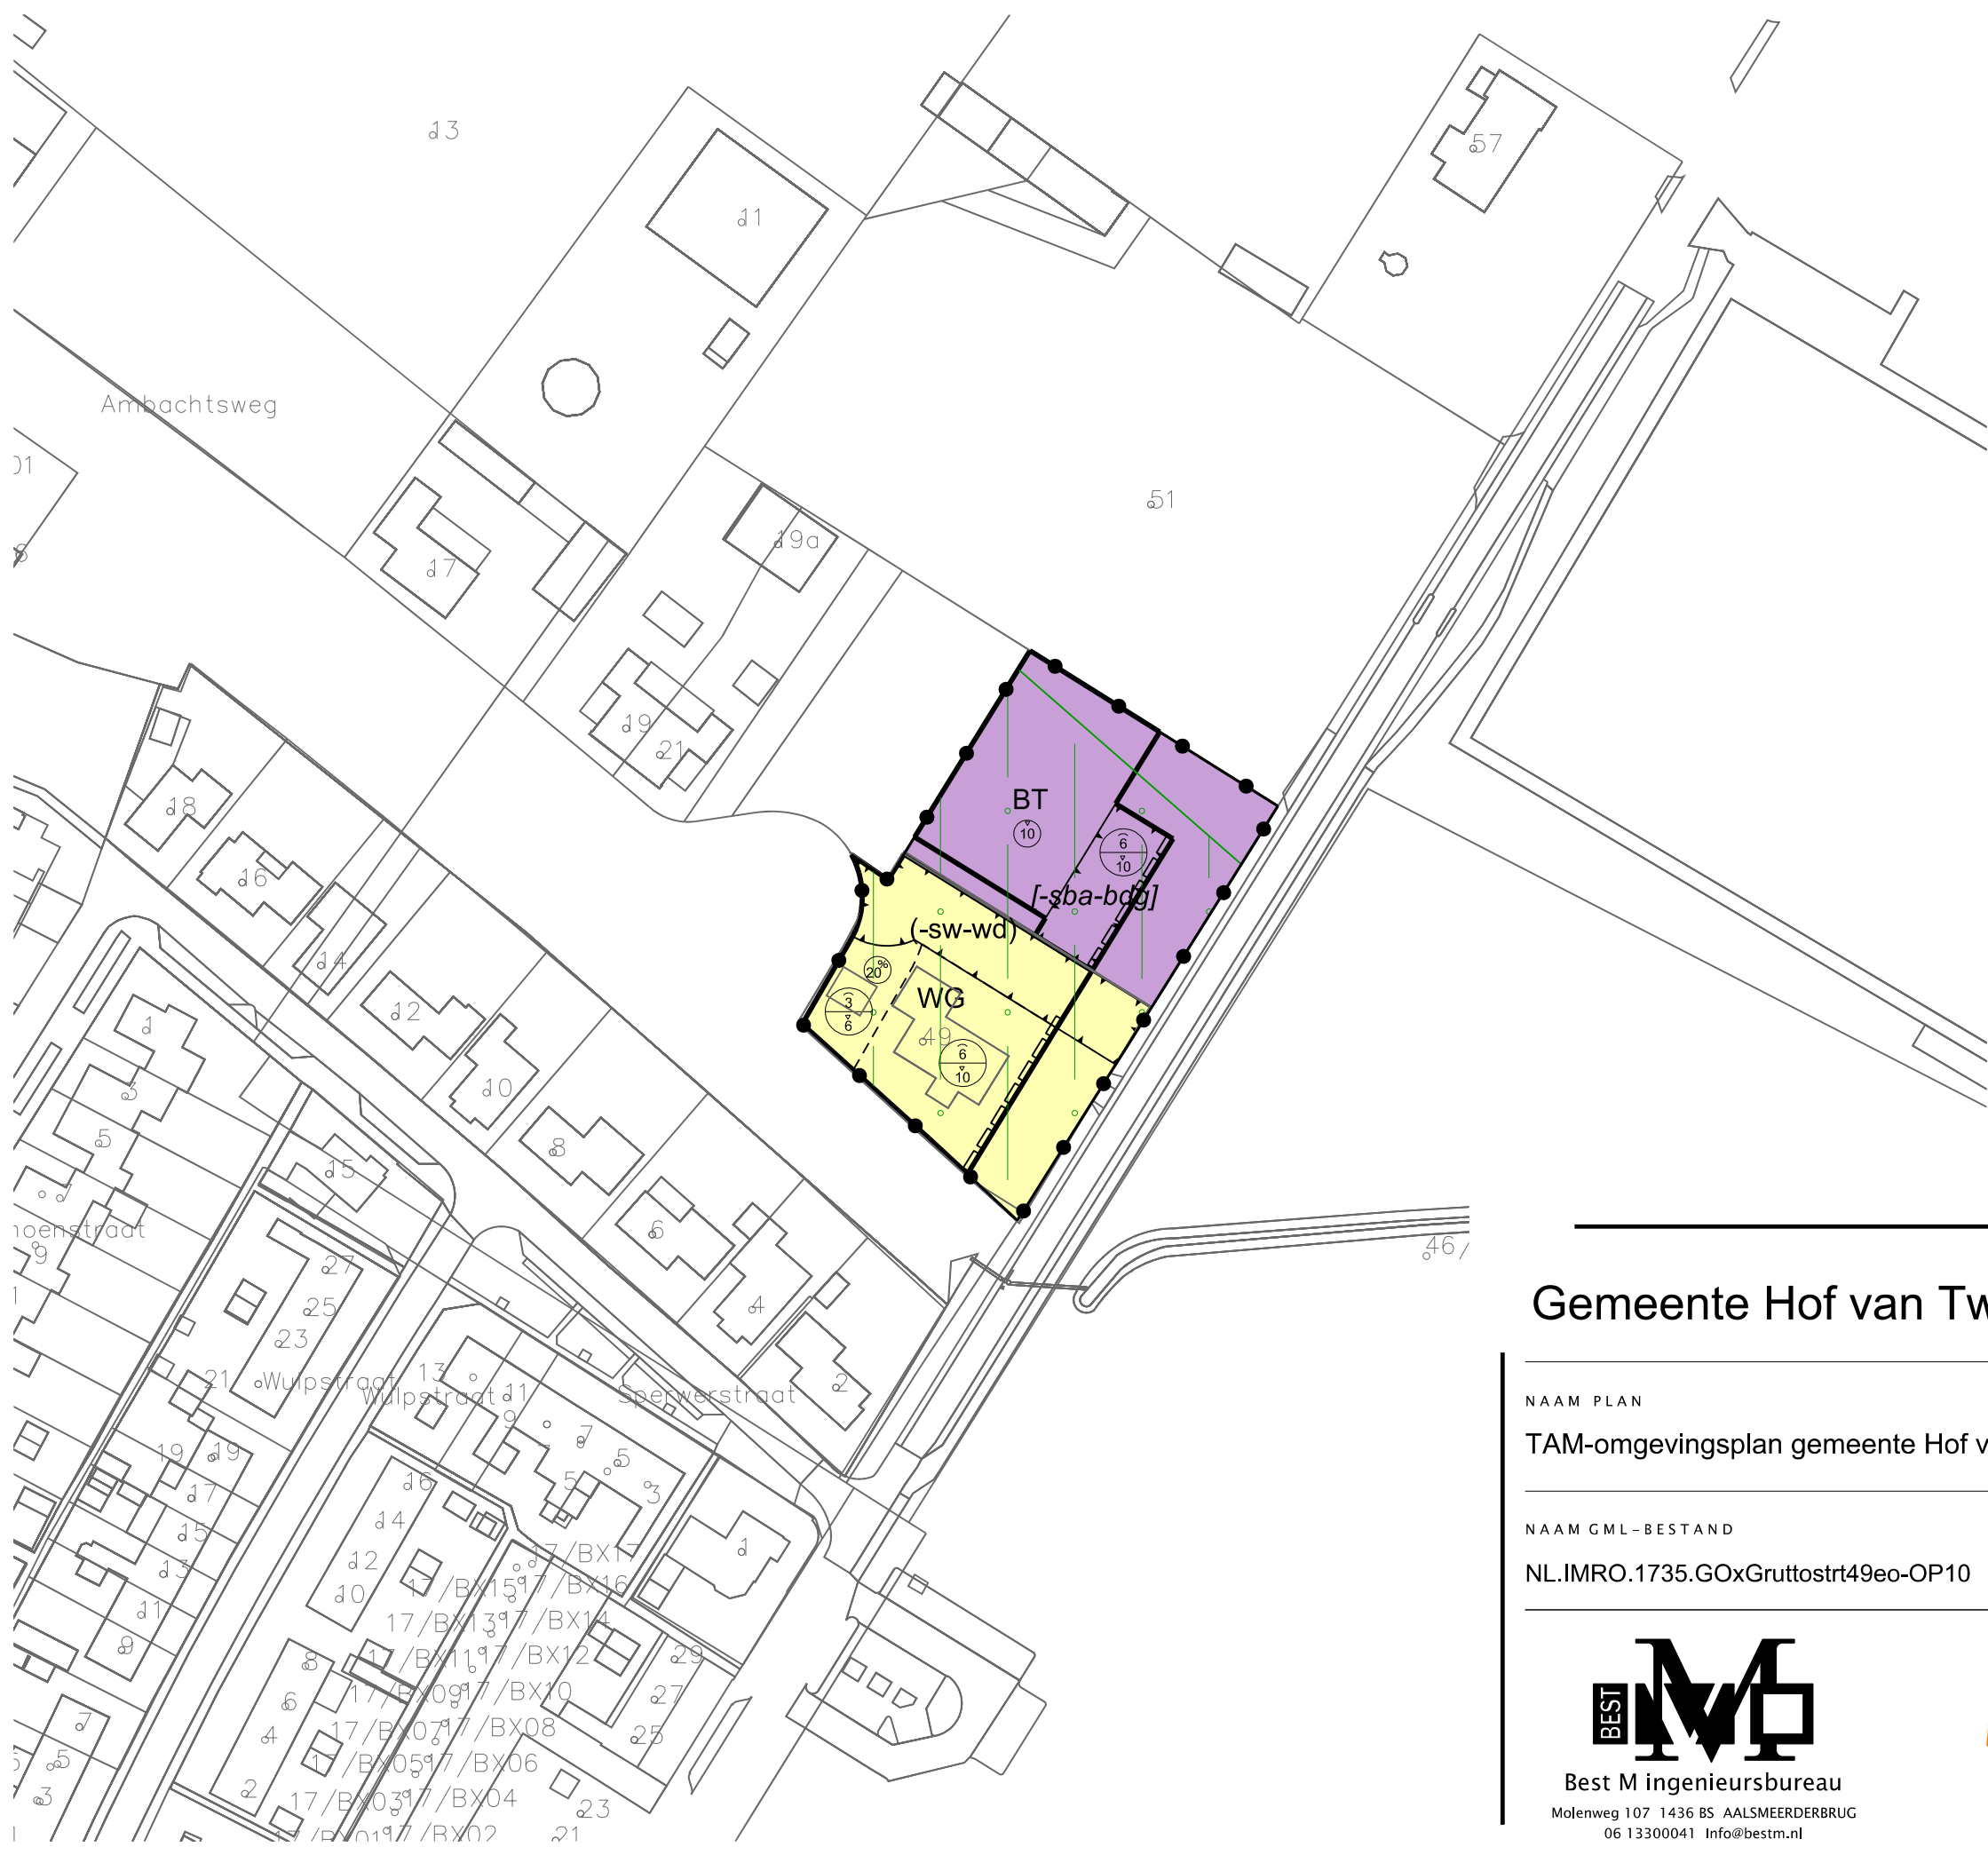

LEGENDA

- Plangebied
 - Plangrens
- Bestemmingen
 - BT Bedrijventerrein
 - WG Woongebied
- Gebiedsaanduidingen
 - milieuzone - intrekgebied
- Funcieaanduidingen
 - [-sw-wd] specifieke vorm van wonen uitgesloten - woondoeleinden
- Bouwvlak
 - bouwvlak
- Bouwaanduidingen
 - [-sba-bdg] specifieke bouwaanduiding uitgesloten - bedrijfsgebouw
- Maatvoering
 - 10 maximum bouwhoogte (m)
 - 6/10 maximum goothoogte (m), maximum bouwhoogte (m)
 - 20% maximum bebouwingspercentage (%)
- Figuren
 - gevellijn
- Verklaring
 - Ondergrond

Gemeente Hof van Twente

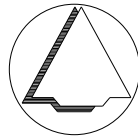

NAAM PLAN
TAM-omgevingsplan gemeente Hof van Twente Hoofdstuk 22a Gruttostraat 49 e.o.

NAAM GML-BESTAND	DATUM	BLAD VAN BLADEN	FORMAAT
NL.IMRO.1735.GOxGruttostr49eo-OP10	18-2-2025	1 VAN 1	A3

BEST M
Best M ingenieursbureau
Molenweg 107 1436 BS AALSMEERDERBRUG
06 13300041 Info@bestm.nl

BJZ.nu
ruimtelijke plannen en advies
Twentepoort Oost 16A 7609 RG Almelo
0546 454466 www.bjz.nu

TEKENAAR	SCHAAL
MvL	1 :1000