



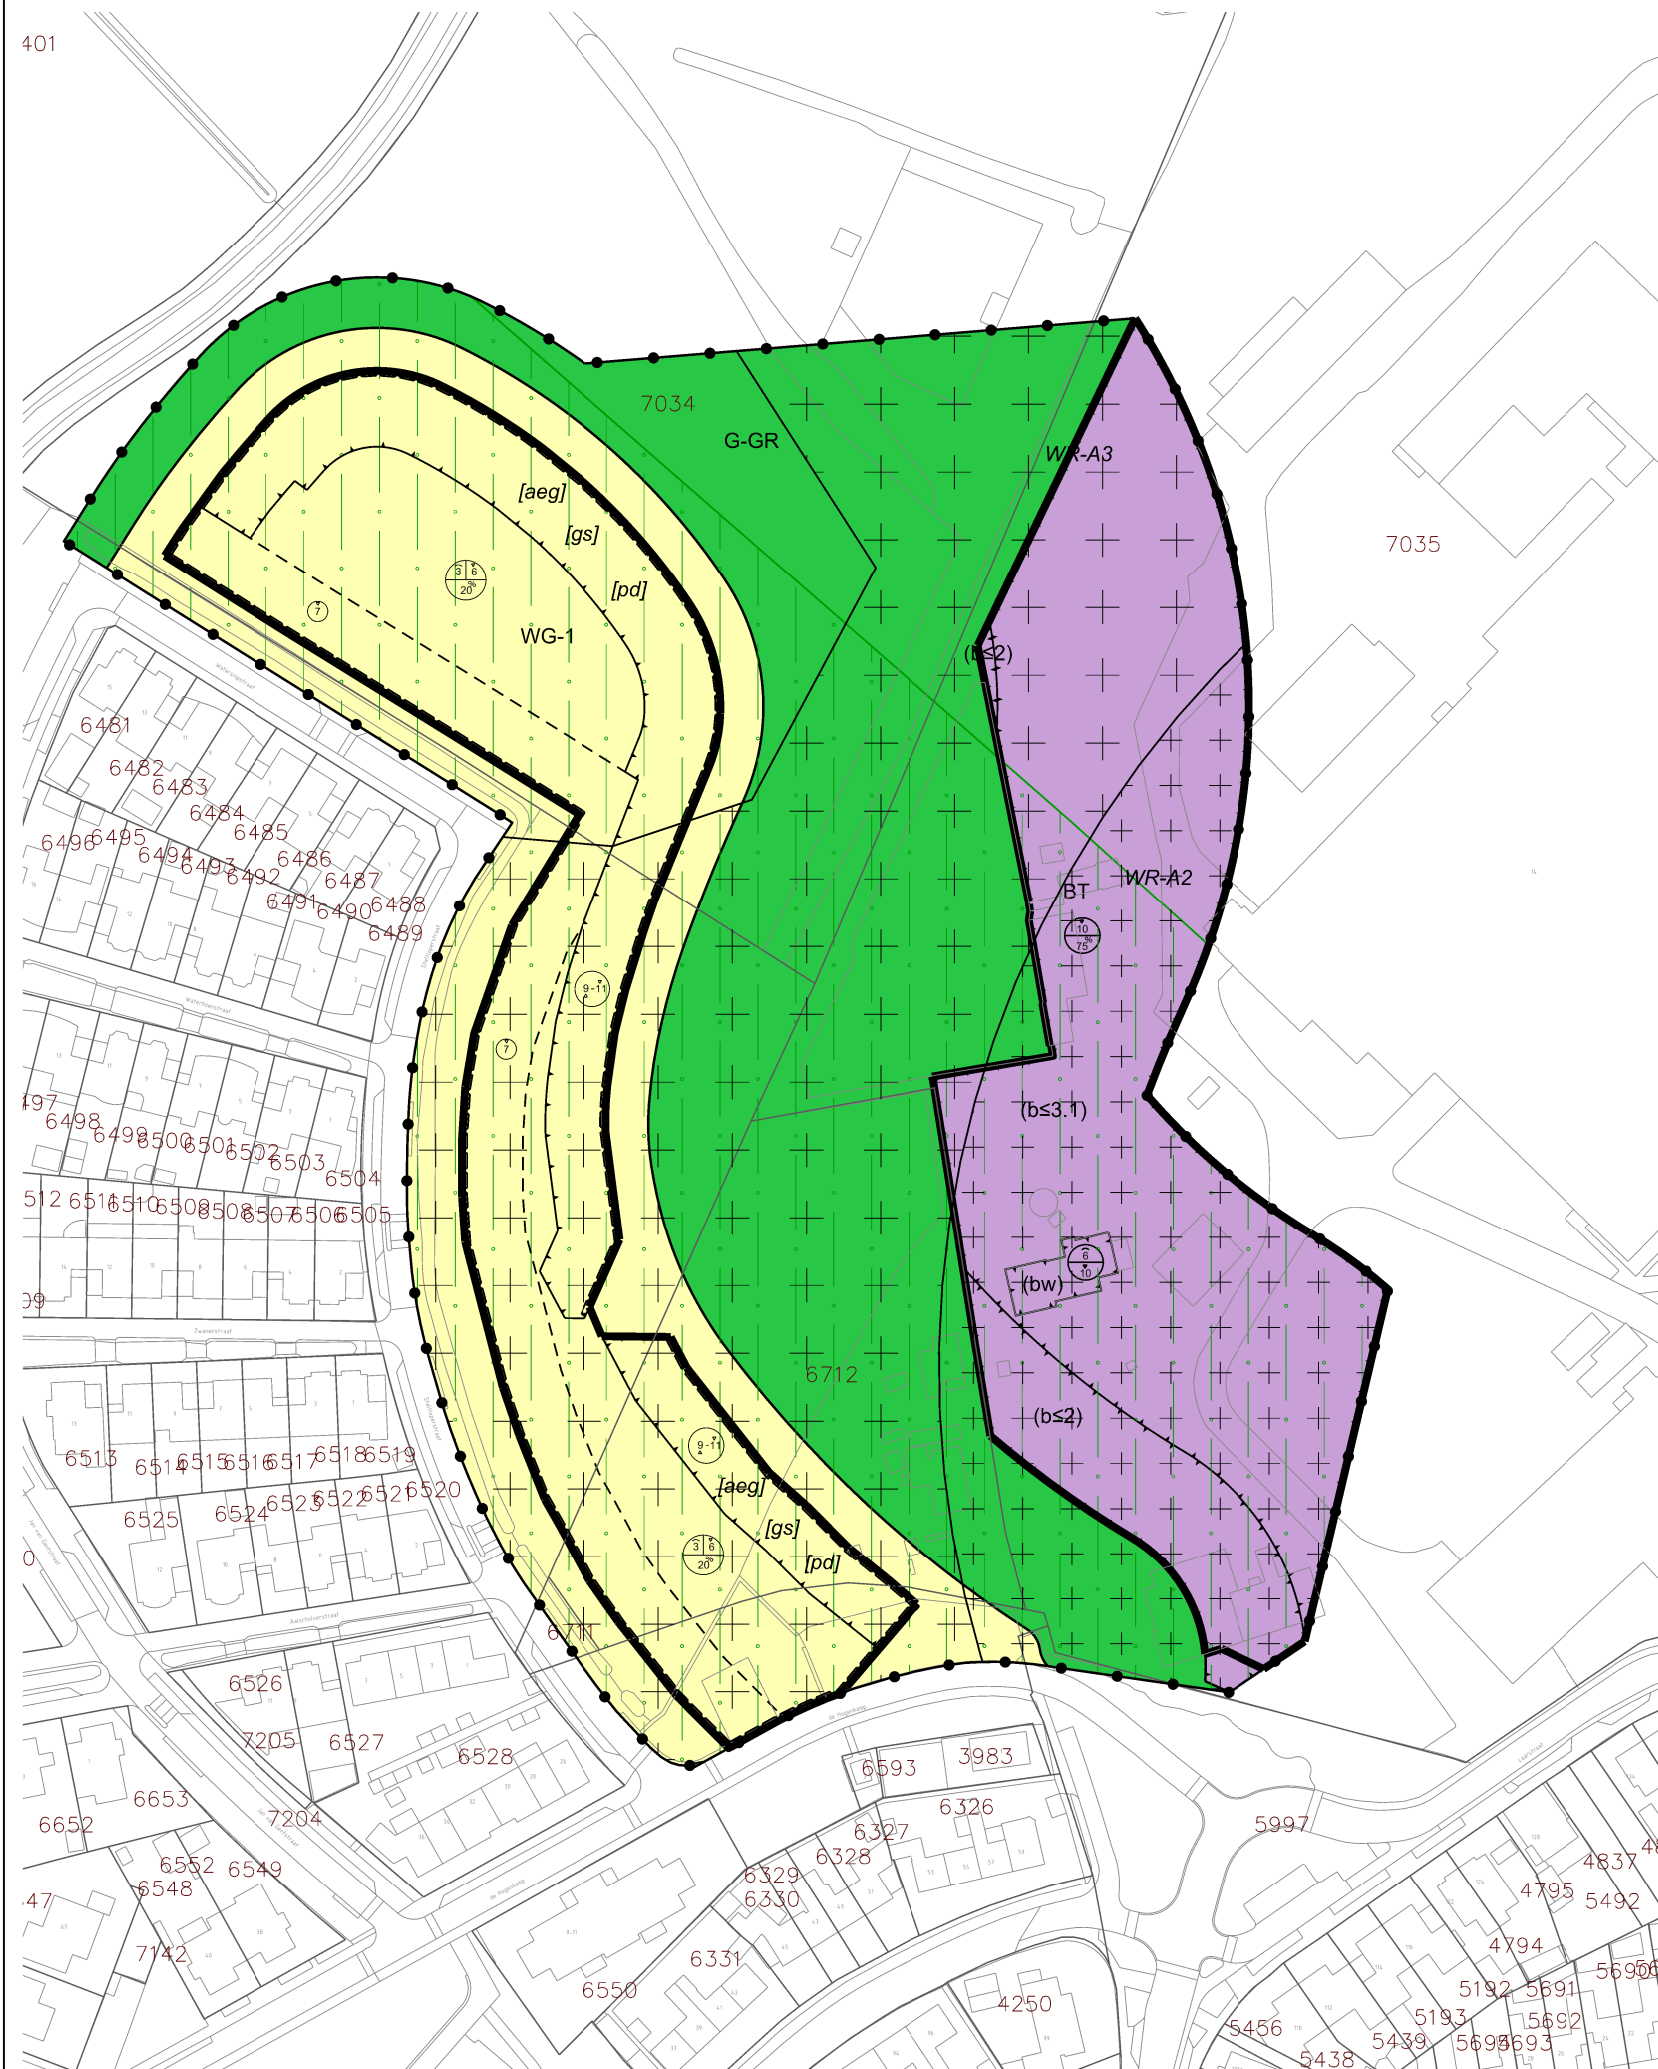

LEGENDA

- Plangebied
- Plangrens
- Bestemmingen
- BT Bedrijventerrein
- G-GR Groen - Groene ruimte
- WG-1 Woongebied - 1
- Dubbelbestemmingen
- WR-A2 Waarde - Archeologie 2
- WR-A3 Waarde - Archeologie 3
- Gebiedsaanduidingen
- milieuzone - intrekgebied
- Functieaanduidingen
- (b≤2) bedrijf tot en met categorie 2
- (b≤3.1) bedrijf tot en met categorie 3.1
- (bw) bedrijfswoning
- Bouwvlak
- bouwvlak
- Bouwaanduidingen
- [aeg] aaneengebouwd
- [gs] gestapeld
- [pd] plat dak
- Maatvoering
- [A] maximum bouwhoogte (m)
- [B] maximum goothoogte (m), maximum bouwhoogte (m)
- [C] maximum goothoogte (m), maximum bouwhoogte (m), maximum bebouwingspercentage (%)
- [D] maximum bouwhoogte (m), maximum bebouwingspercentage (%)
- [E] minimum bouwhoogte (m), maximum bouwhoogte (m)
- Figuren
- gevellijn
- Verklaring
- Ondergrond

Gemeente Hof van Twente

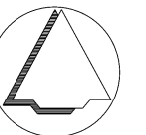

NAAM PLAN

Goor, herziening Op Stoom Steltloperstraat

NAAM GML-BESTAND

NL.IMRO.1735.GOxOpStoomSteltlop-VS10

DATUM

13-12-2023

BLAD VAN BLADEN

1 VAN 1

FORMAAT

A3



Best M ingenieursbureau
Molenweg 107 1436 BS AALSMEERDERBRUG
06 13300041 info@bestm.nl



Twentepoort Oost 16A 7609 RG Almelo
0546 454466 www.biz.nu

TEKENAAR

MvL

SCHAAL

1 : 1500