


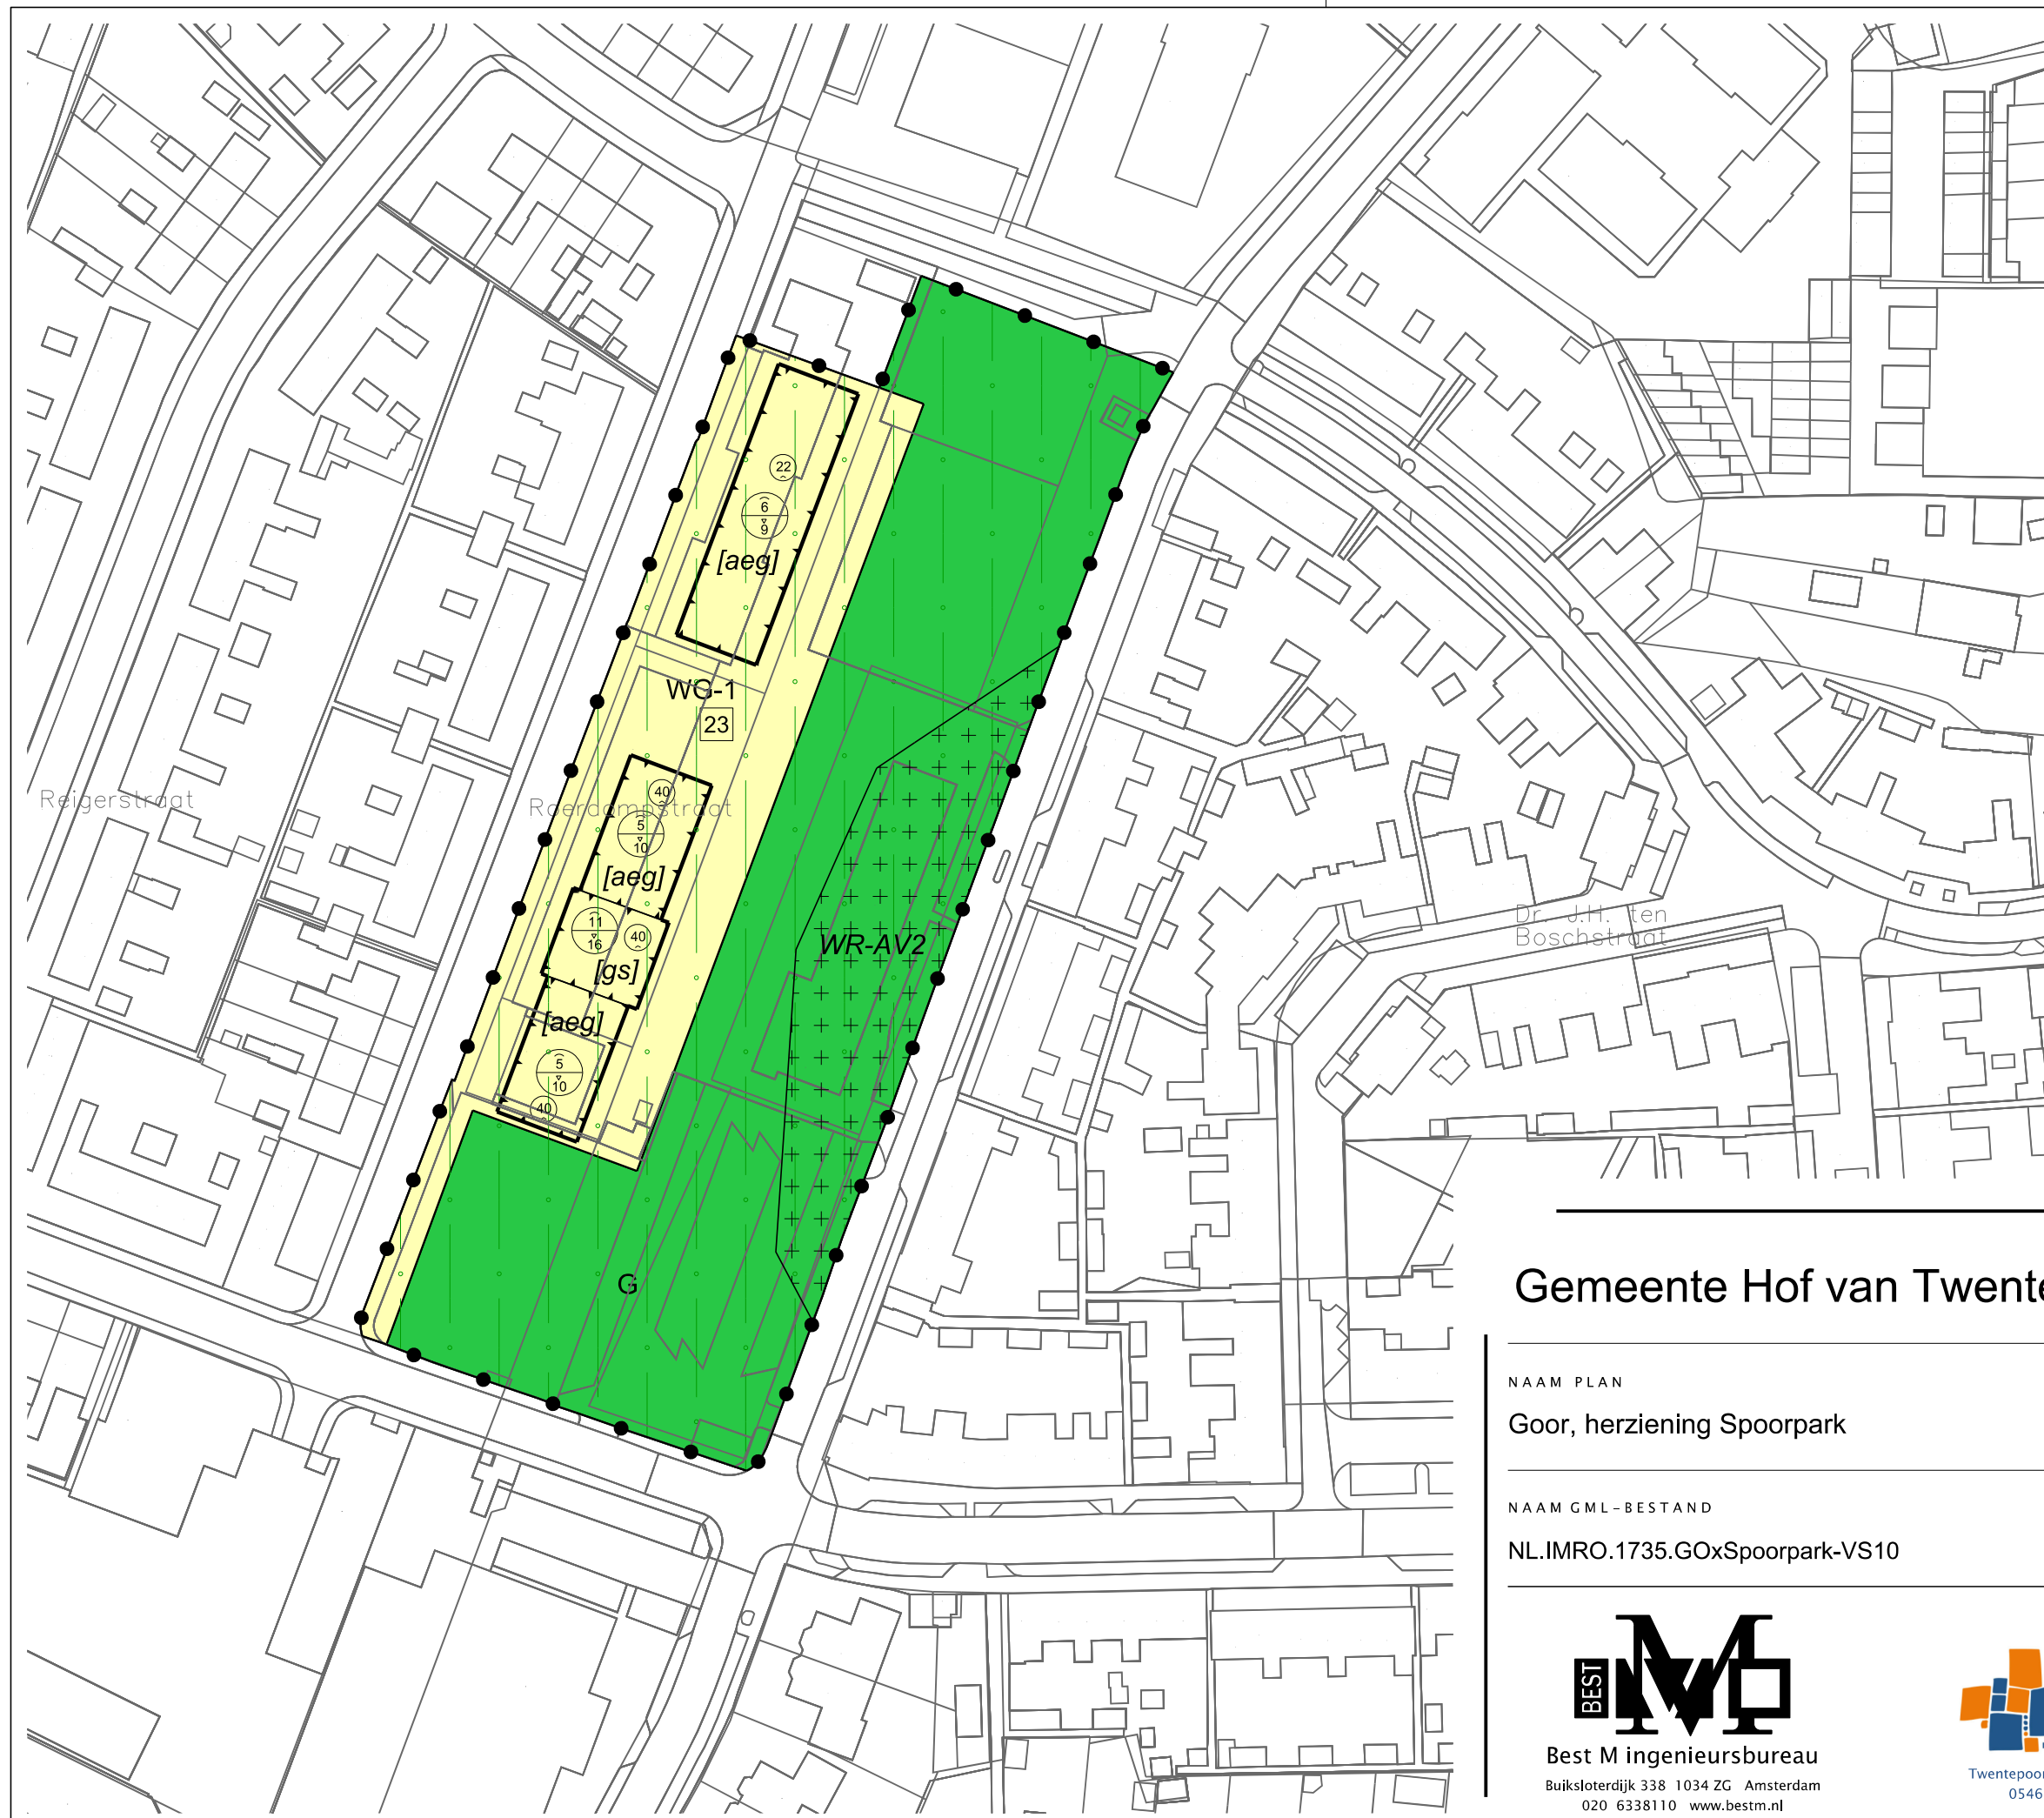

LEGENDA

Plangebied

Plangrens

Bestemmingen

Groen

WG-1

Woongebied - 1

Dubbelbestemmingen

Waarde - Archeologische verwachting 2

Gebiedsaanduidingen

milieuzone - intrekgebied

Bouwvlak

bouwvlak

Bouwaanduidingen

[aeg]

aaneengebouwd

[gs]

gestapeld

Maatvoering

23

maximum aantal wooneenheden

22

minimum dakhelling (graden)


11 16

maximum goothoogte (m), maximum bouwhoogte (m)

Verklaring

Ondergrond

Gemeente Hof van Twente

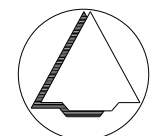

NAAM PLAN
Goor, herziening Spoorpark

NAAM GML-BESTAND	DATUM	BLAD VAN BLADEN	FORMAAT
NL.IMRO.1735.GOxSpoorpark-VS10	14-10-2021	1 VAN 1	A3

Best M ingenieursbureau

Buiksloterdijk 338 1034 ZG Amsterdam

020 6338110 www.bestm.nl

ruimtelijke plannen en advies

Twentepoort Oost 16A 7609 RG Almelo

0546 454466 www.bjz.nu

TEKENAAR
MvL

SCHAAL
1 :1000