



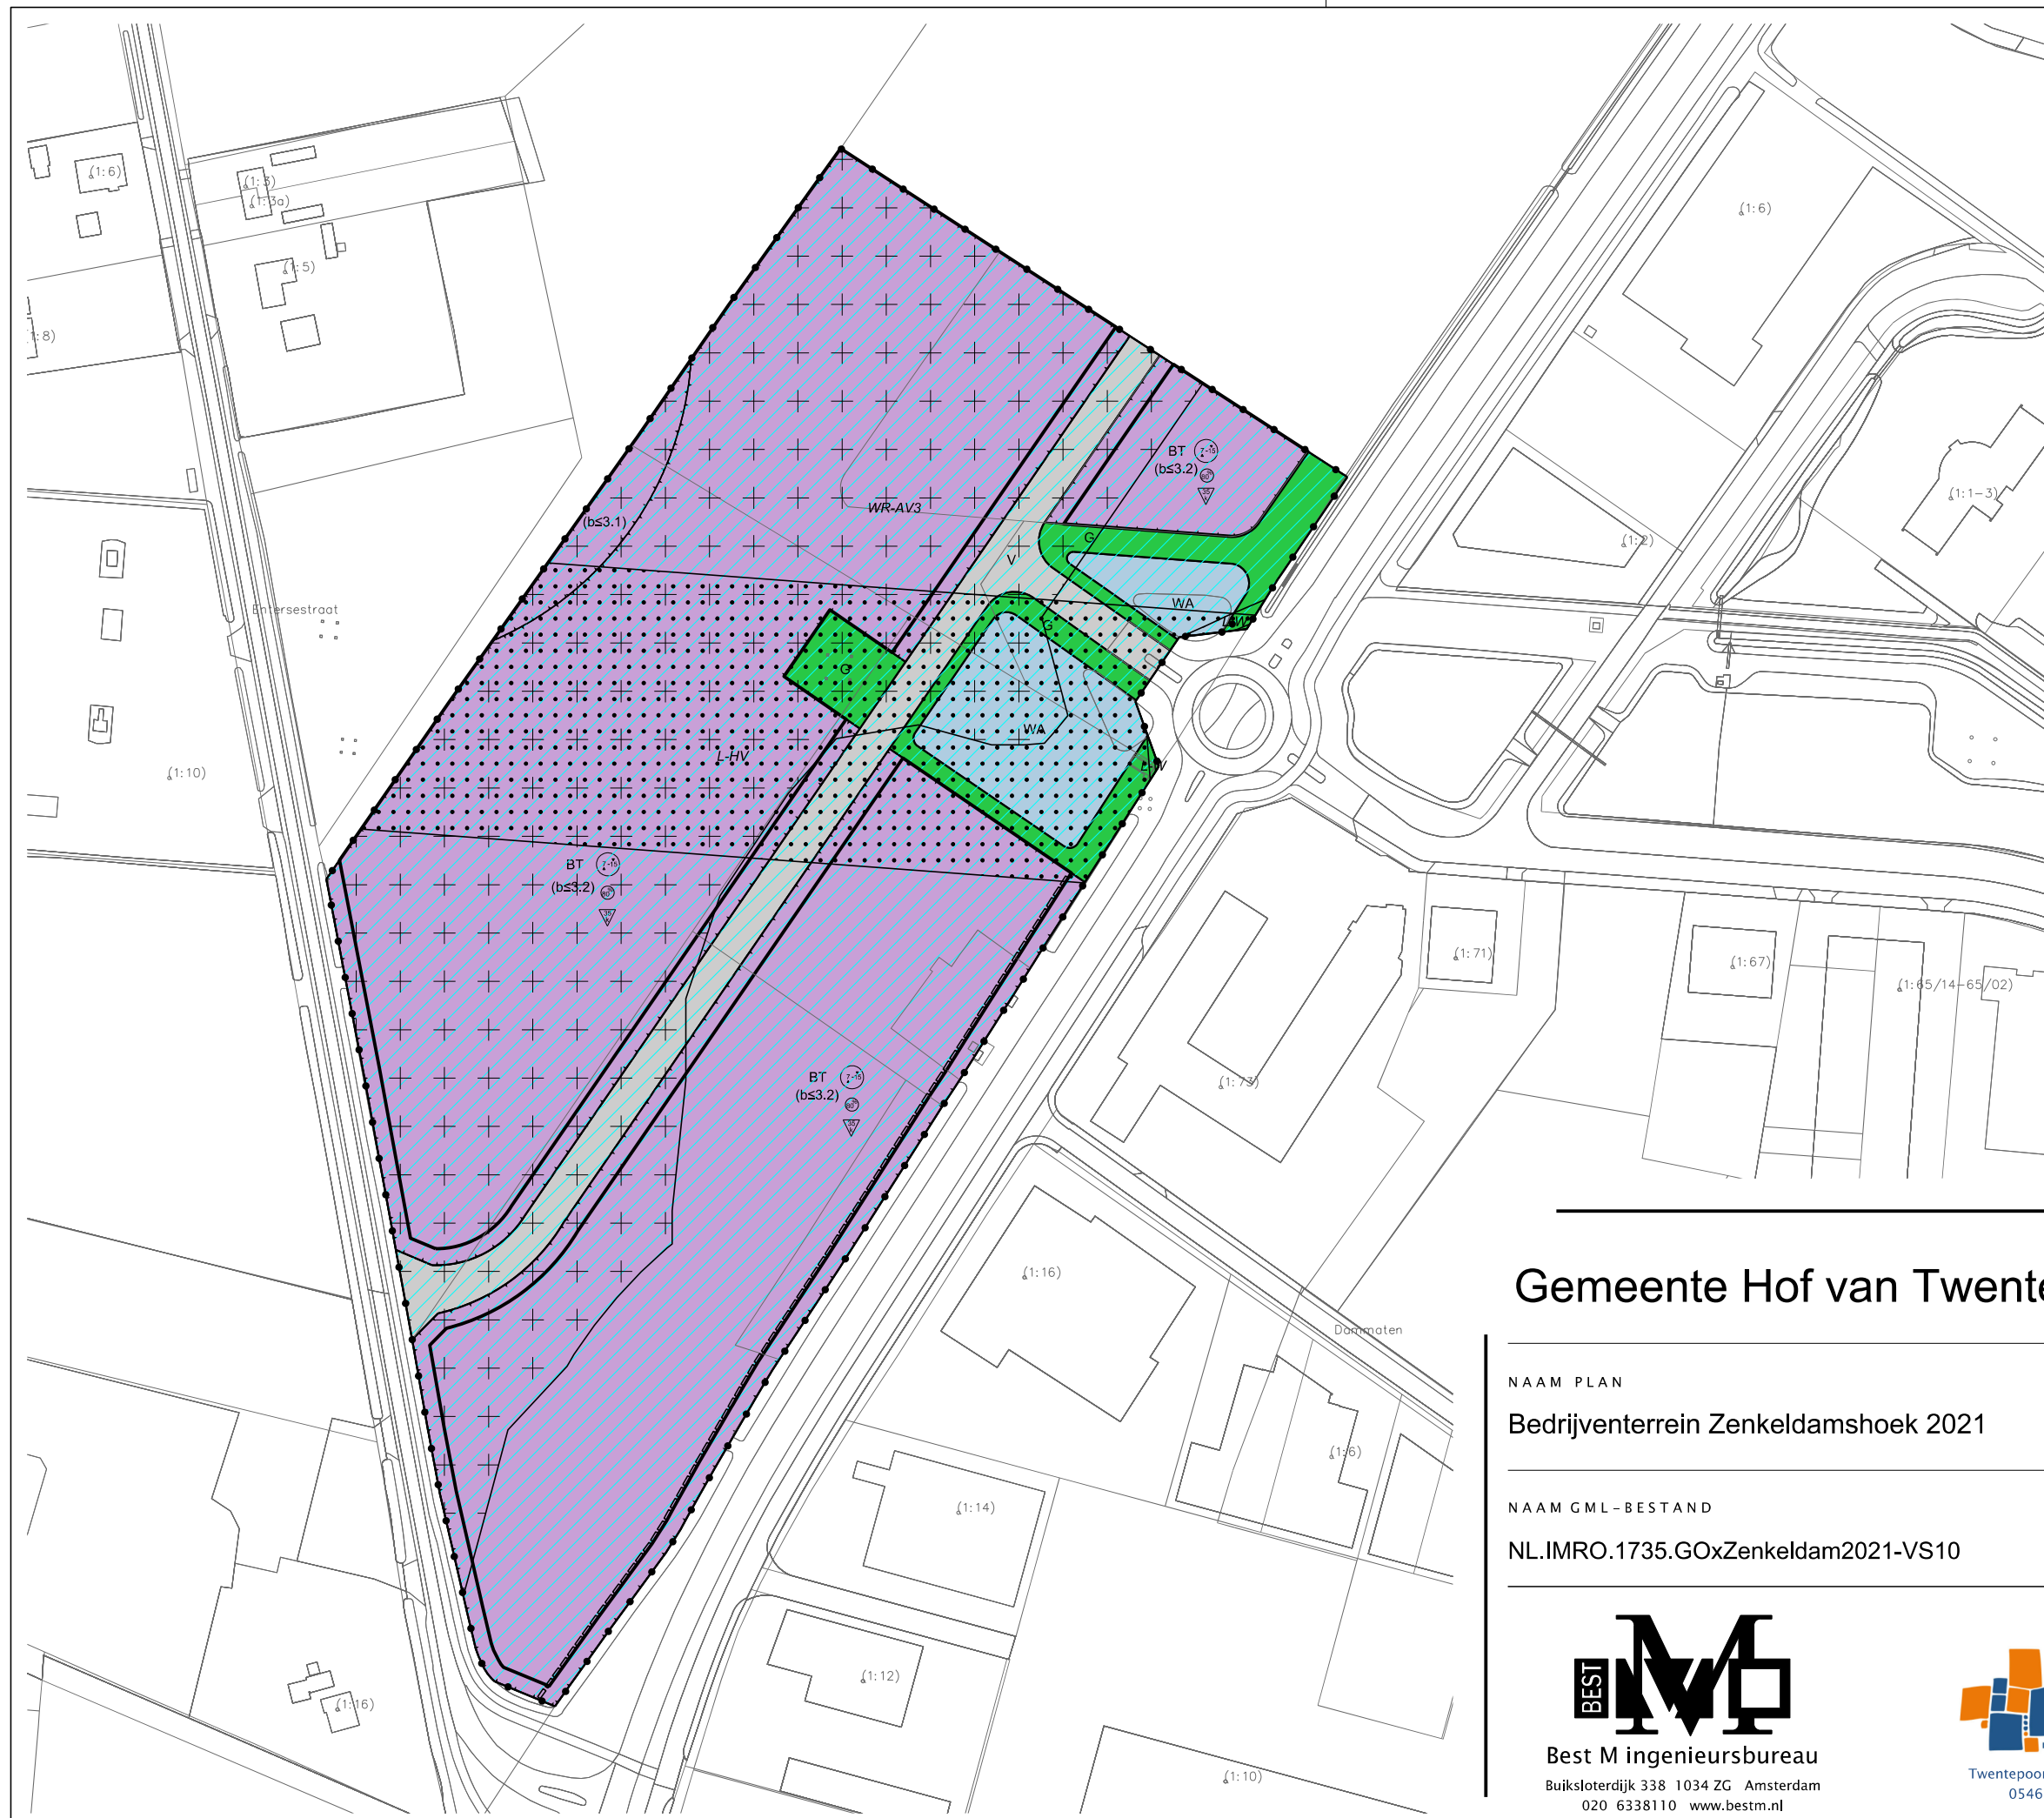

LEGENDA

- Plangebied
- Plangrens
- Bestemmingen
- BT Bedrijventerrein
 - G Groen
 - V Verkeer
 - WA Water
- Dubbelbestemmingen
- Leliding - Hoogspanningsverbinding
 - Leliding - Water
 - WR-AV3 Waarde - Archeologische verwachting 3
- Gebiedsaanduidingen
- vrijwaringszone - radar
- Funcieaanduidingen
- (bs3.1) bedrijf tot en met categorie 3.1
 - (bs3.2) bedrijf tot en met categorie 3.2
- Bouwvlak
- bouwvlak
- Maatvoering
- 90° maximum bebouwingspercentage (%)
 - 35° minimum bebouwingspercentage (%)
 - 2-5 minimum bouwhoogte (m), maximum bouwhoogte (m)
- Figuren
- gevellijn
 - w hartlijn leiding - water
- Verklaring
- Ondergrond

Gemeente Hof van Twente

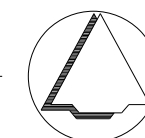

NAAM PLAN

Bedrijventerrein Zenkeldamshoek 2021

NAAM GML-BESTAND

NL.IMRO.1735.GOxZenkeldam2021-VS10

DATUM

8-2-2022

BLAD VAN BLADEN

1 VAN 1

FORMAAT

A3

TEKENAAR

MvL

SCHAAL

1 :2000



Best M ingenieursbureau
Buiksloterdijk 338 1034 ZG Amsterdam
020 6338110 www.bestm.nl



Twentepoort Oost 16A 7609 RG Almelo
0546 454466 www.bjjz.nu