
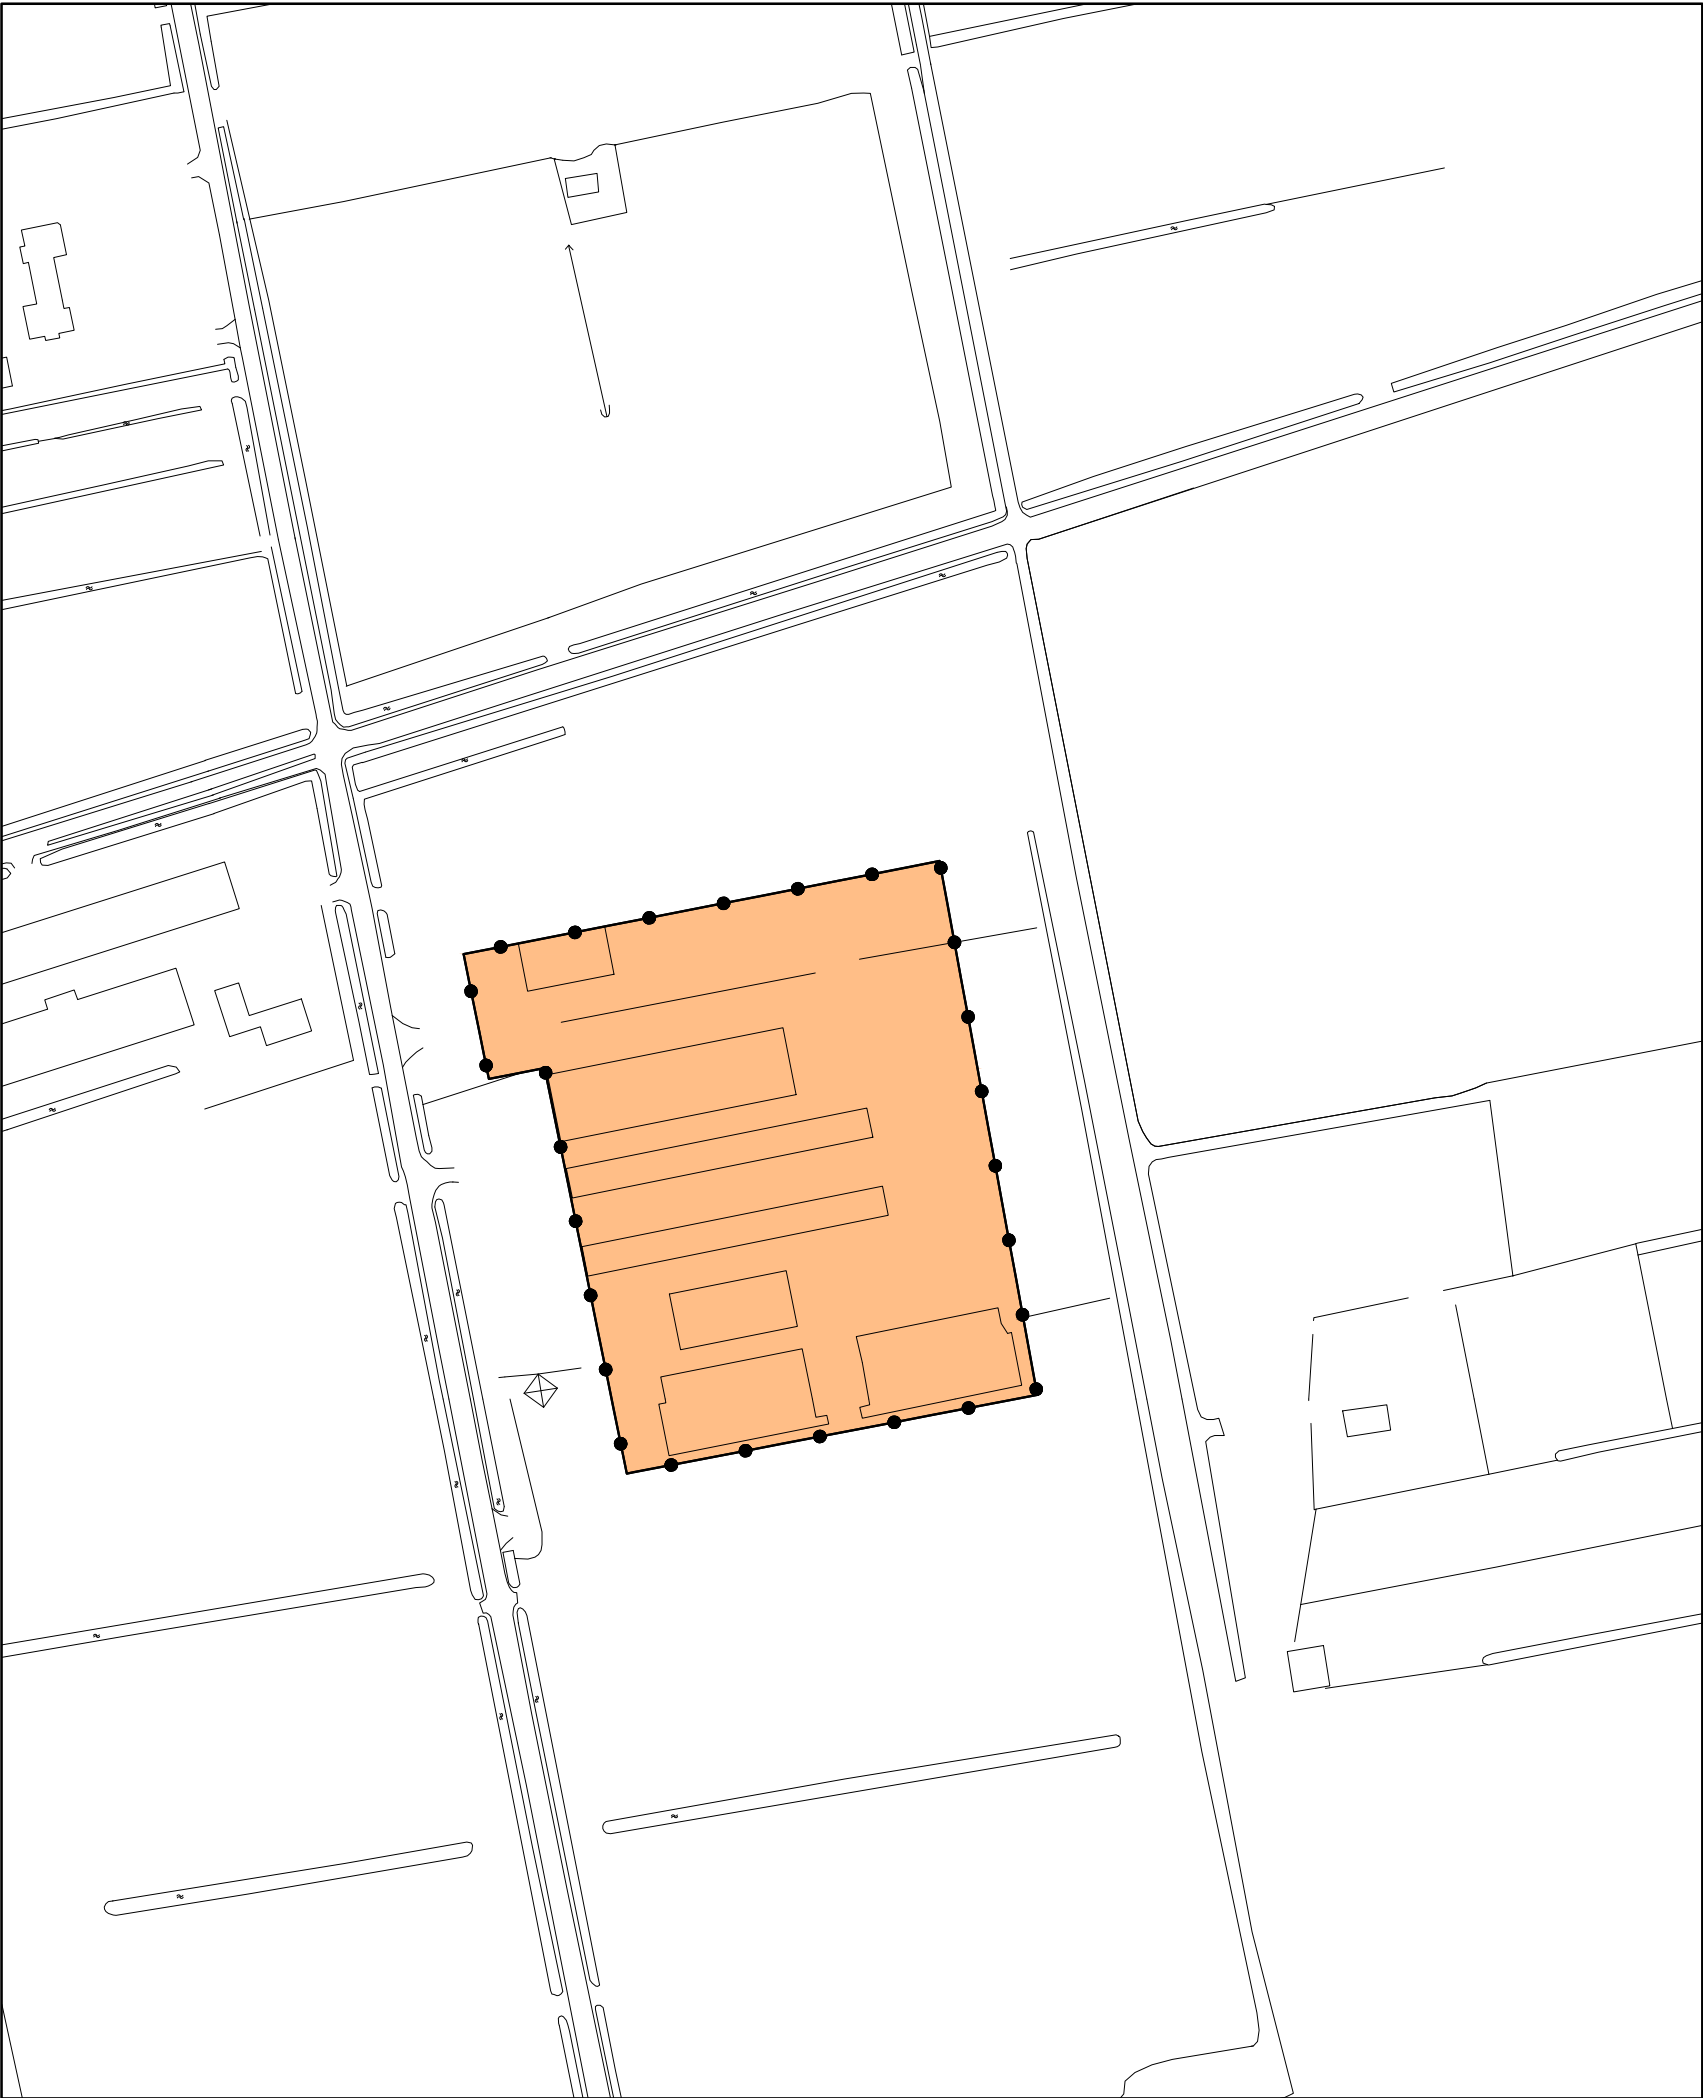
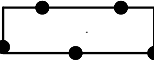


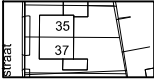

LEGENDA

- BESLUITGEBIED
-  besluitgebied gerechtelijke uitspraak
 -  besluitvlak

- VERKLARING
-  gbkn- en kadastrale gegevens

Gerechtelijke uitspraak over bestemmingsplan
Buitengebied Hof van Twente

schaal : 1 : 2000	datum : 09-12-2015
formaat : A3	datum ondergrond : 07-07-2010
projectnummer : 71100.03	voorontwerp : -
bladnummer : 1	ontwerp : -
aantal bladen : 1	vaststelling : 09-12-2015
Identificatiecode : NL.IMRO.1735.GUHVTBuitengebied-GU30	

gemeente **HOF VAN TWENTE**

