


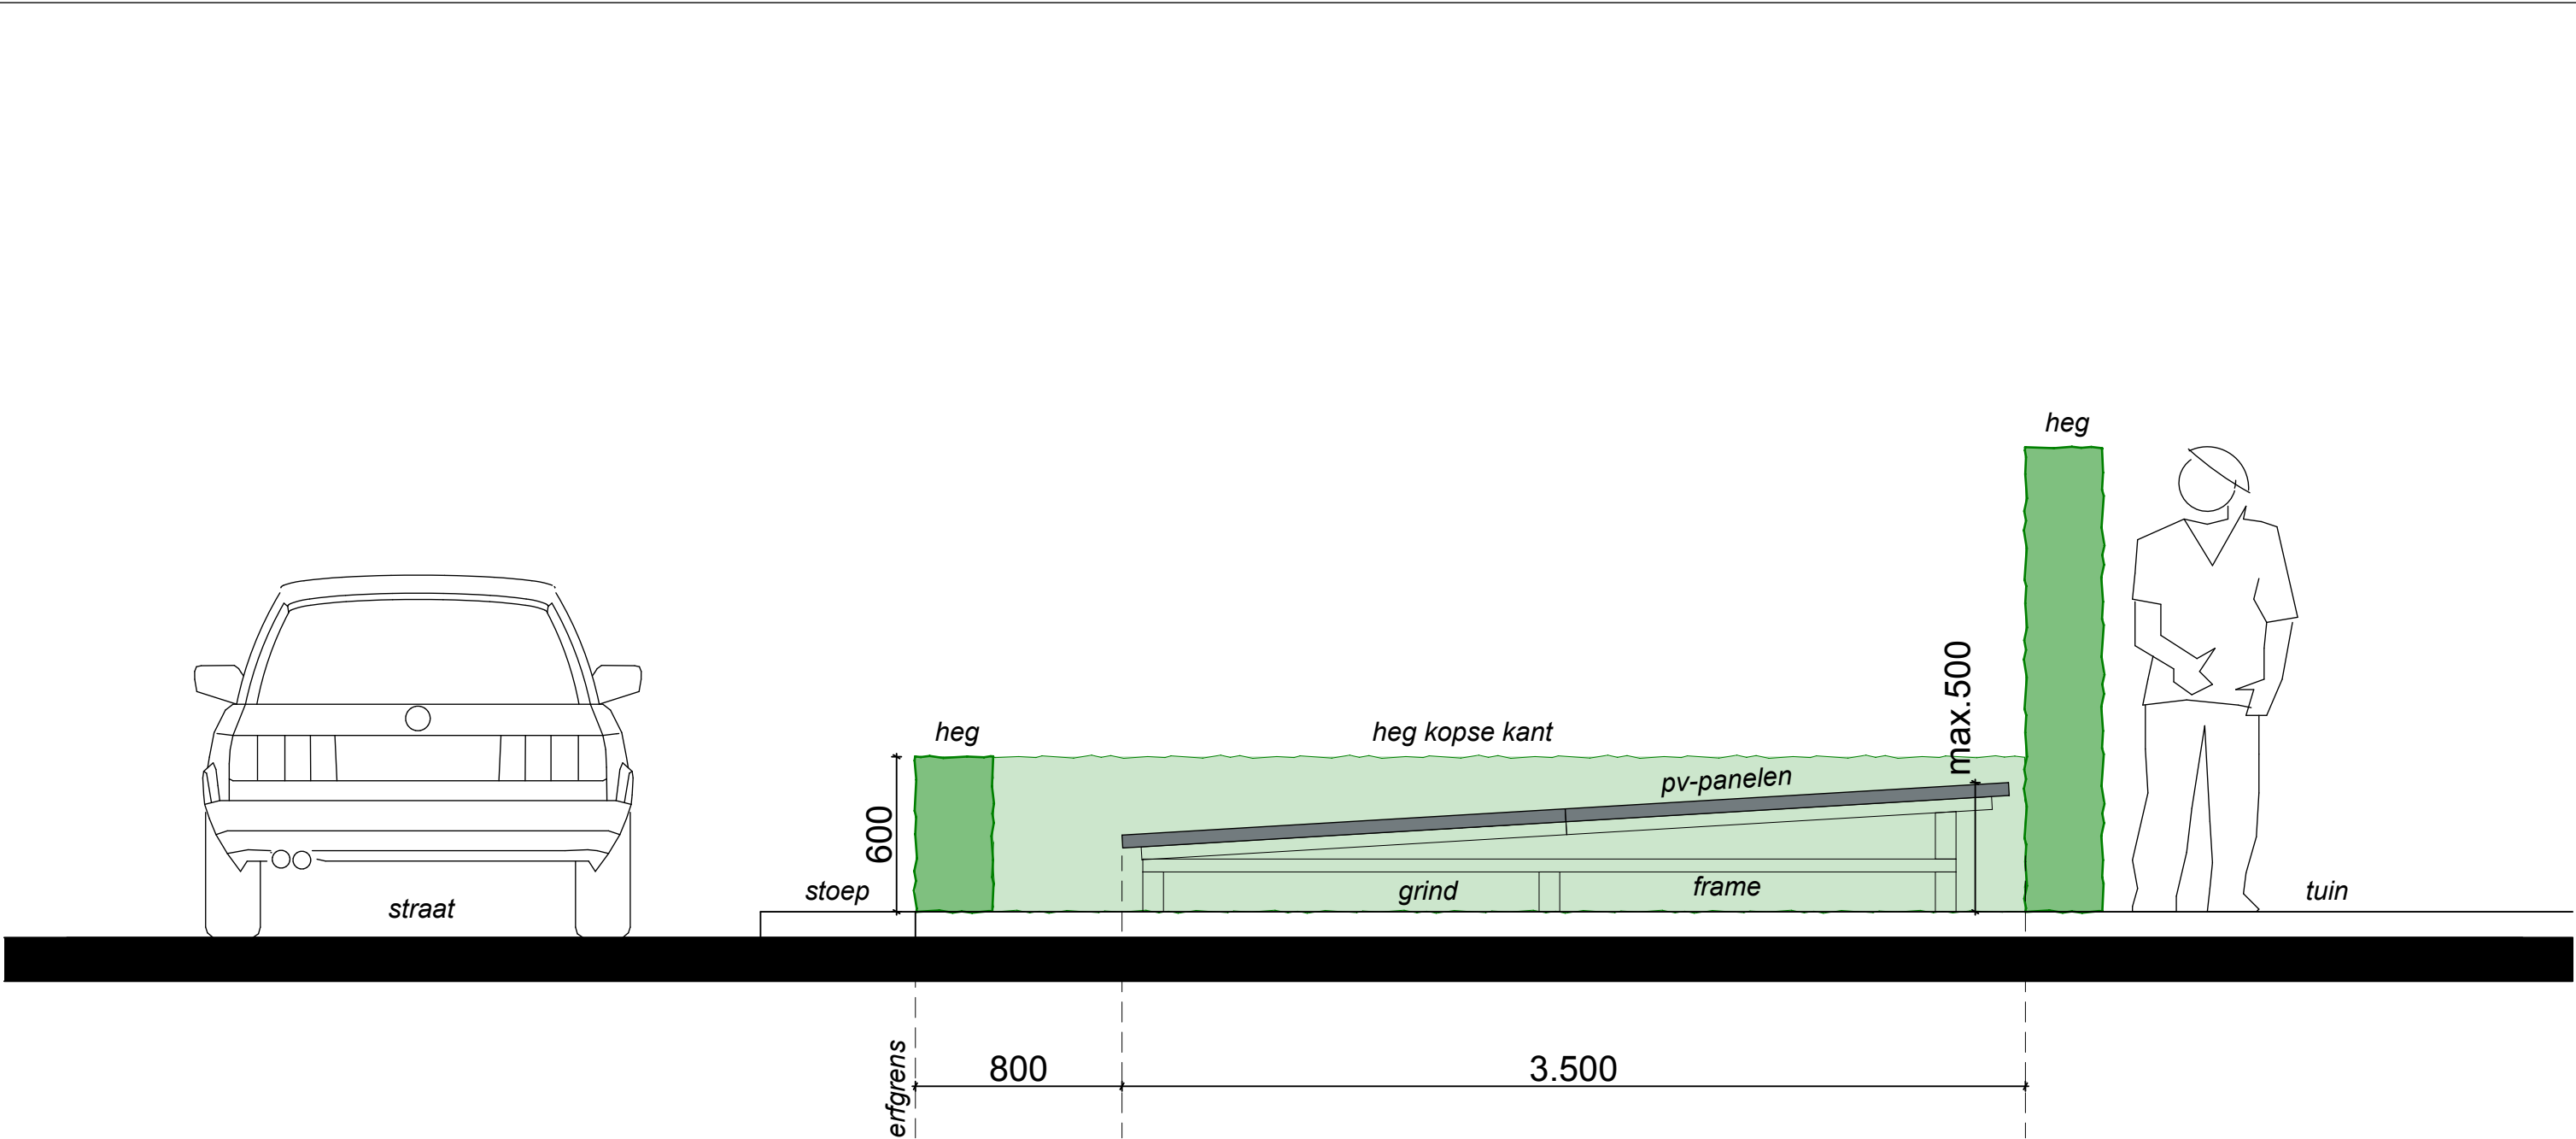

Huize Peerik

Doorsnede pv-panelen

BV-003c

Werknummer: P008
Fase: BV
Schaal: 1:25
Getekend: NS
Datum: 24-05-2023

Gewijzigd: -
Gewijzigd: -
Gewijzigd: -
Gewijzigd: -
Gewijzigd: -

Goorsestraat 10, 7496 AD Hengevelde
www.stns-ingenieurs.nl
info@stns-ingenieurs.nl
0547 72 90 15

