


2. NIEUWE SITUATIE

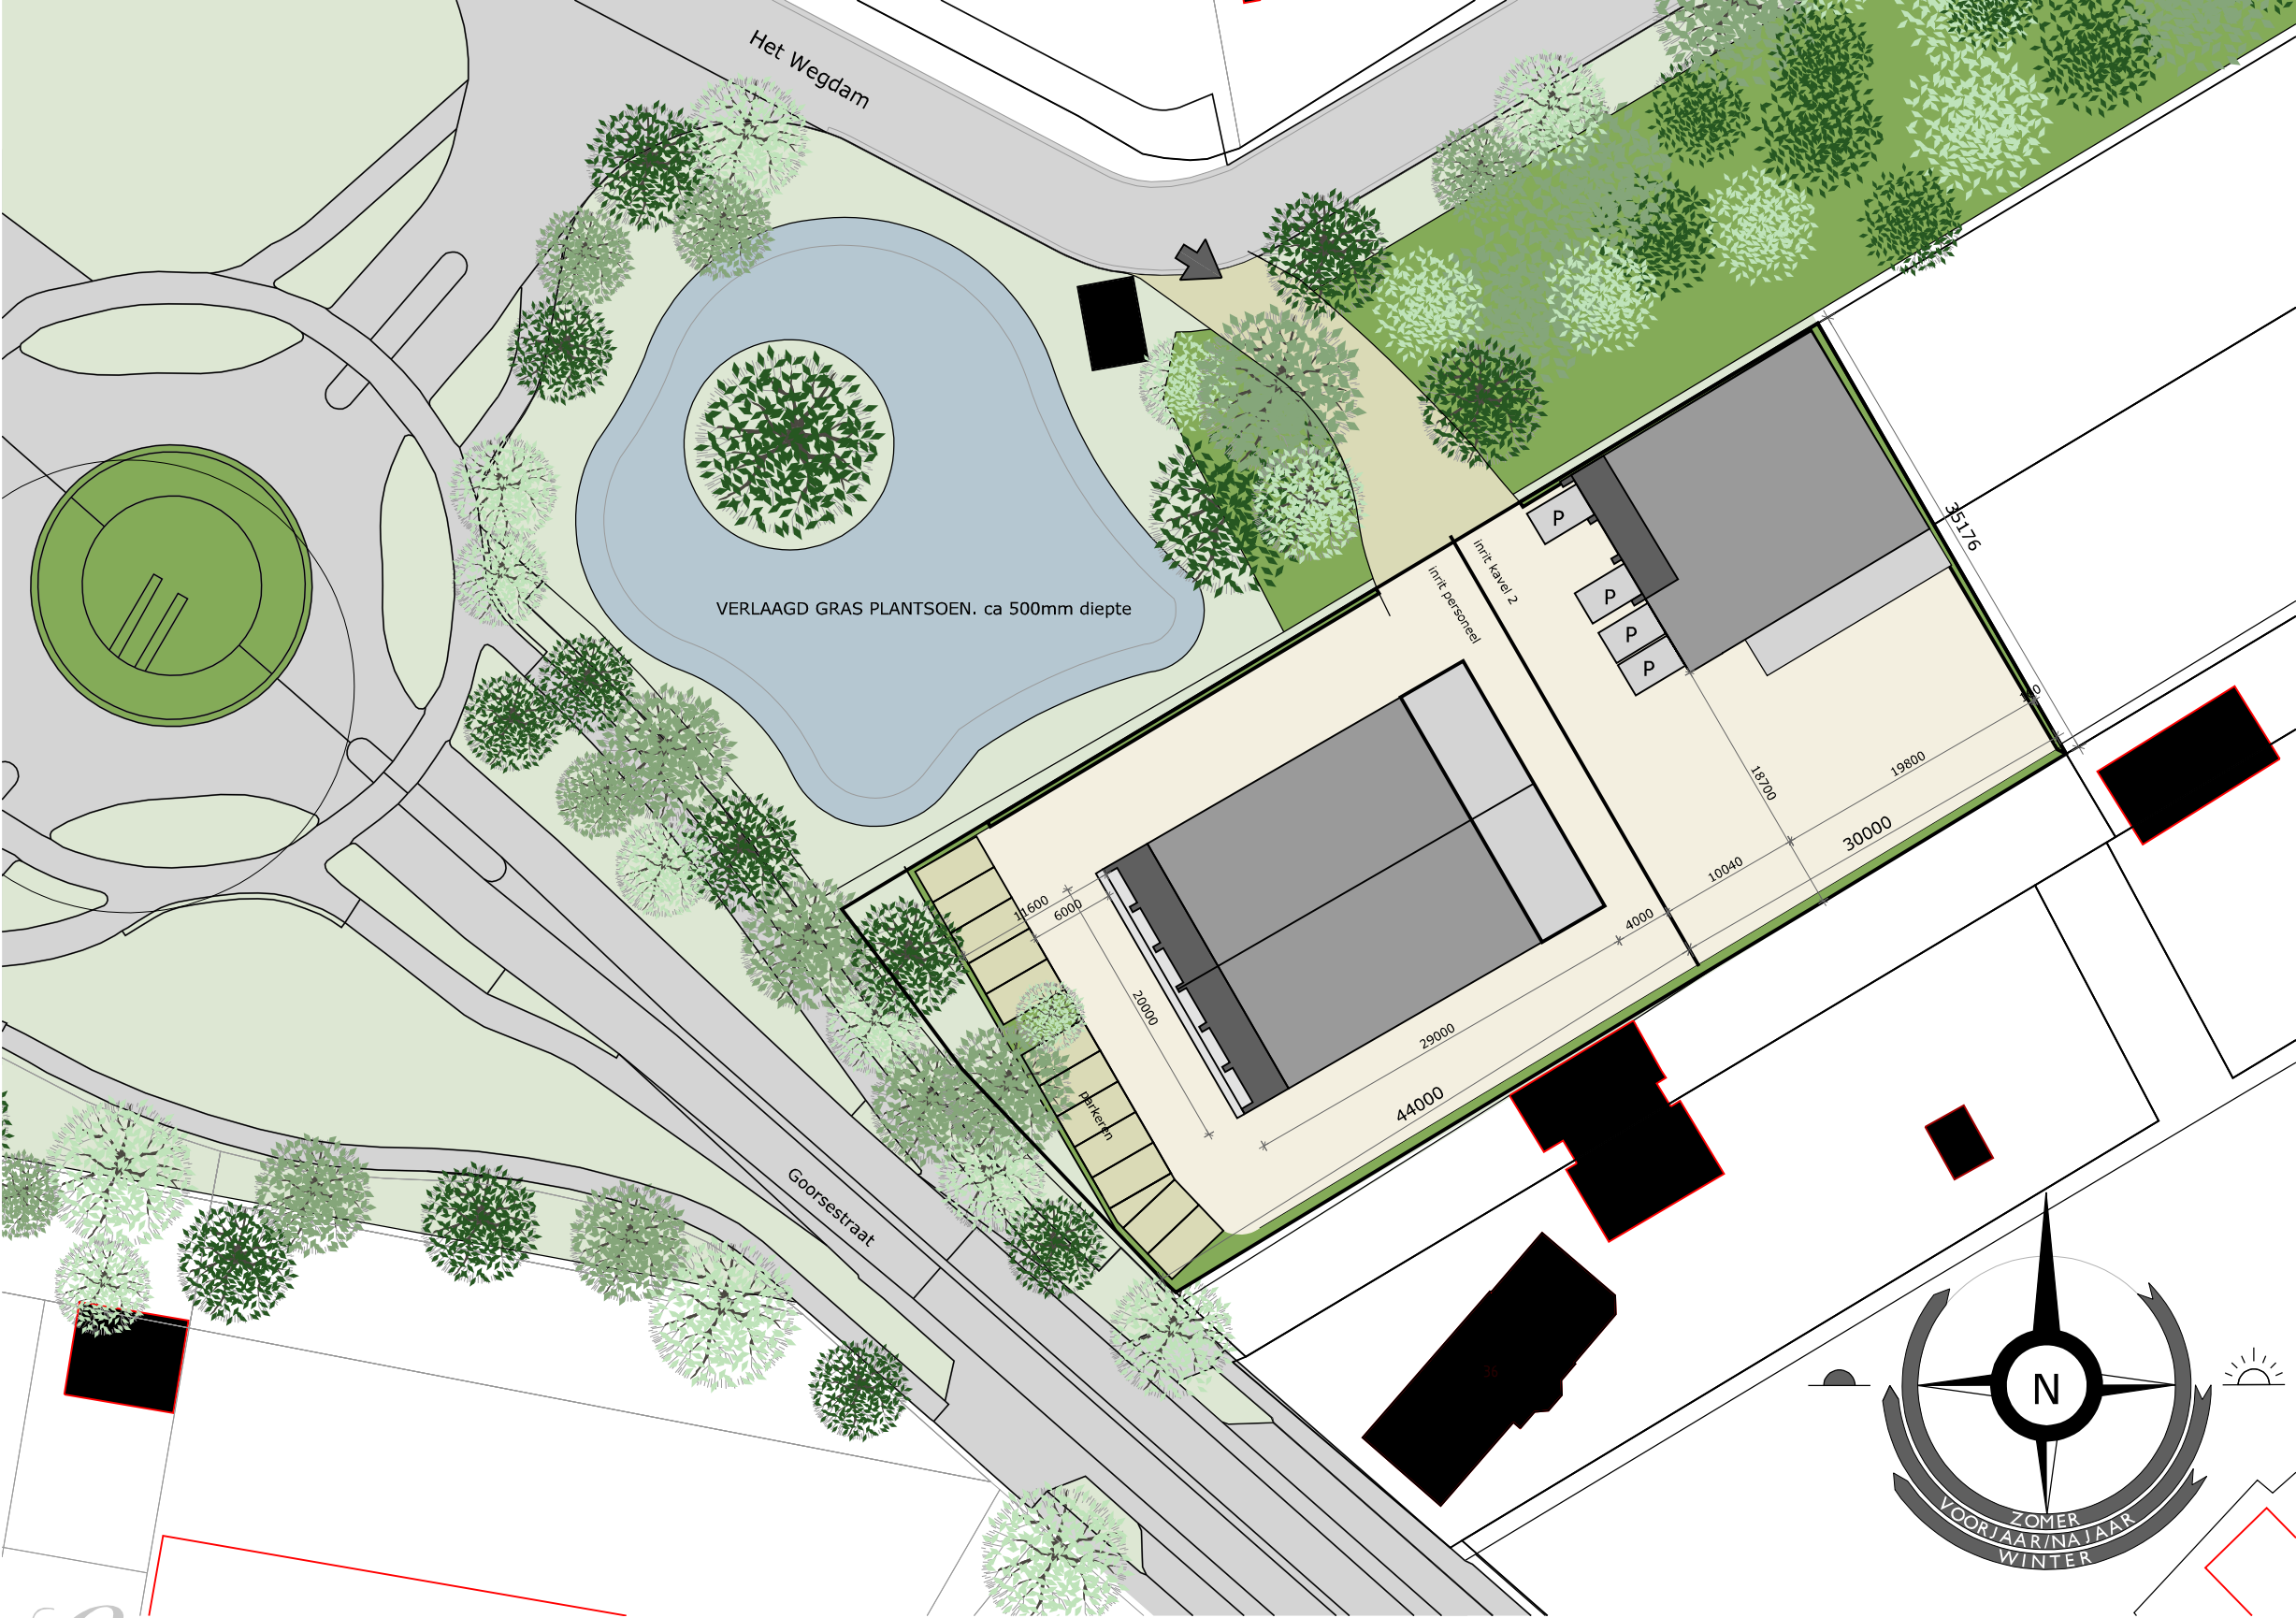

PROJECTNUMMER
3110

ONTWERP
12 september 2017

GEWIJZIGD
24 april 2018
© 2018 EVE Architecten BV. Alle rechten voorbehouden.

Ligging SITUATIE

(bomen naar inschatting ingetekend adhv GoogleMaps)

