



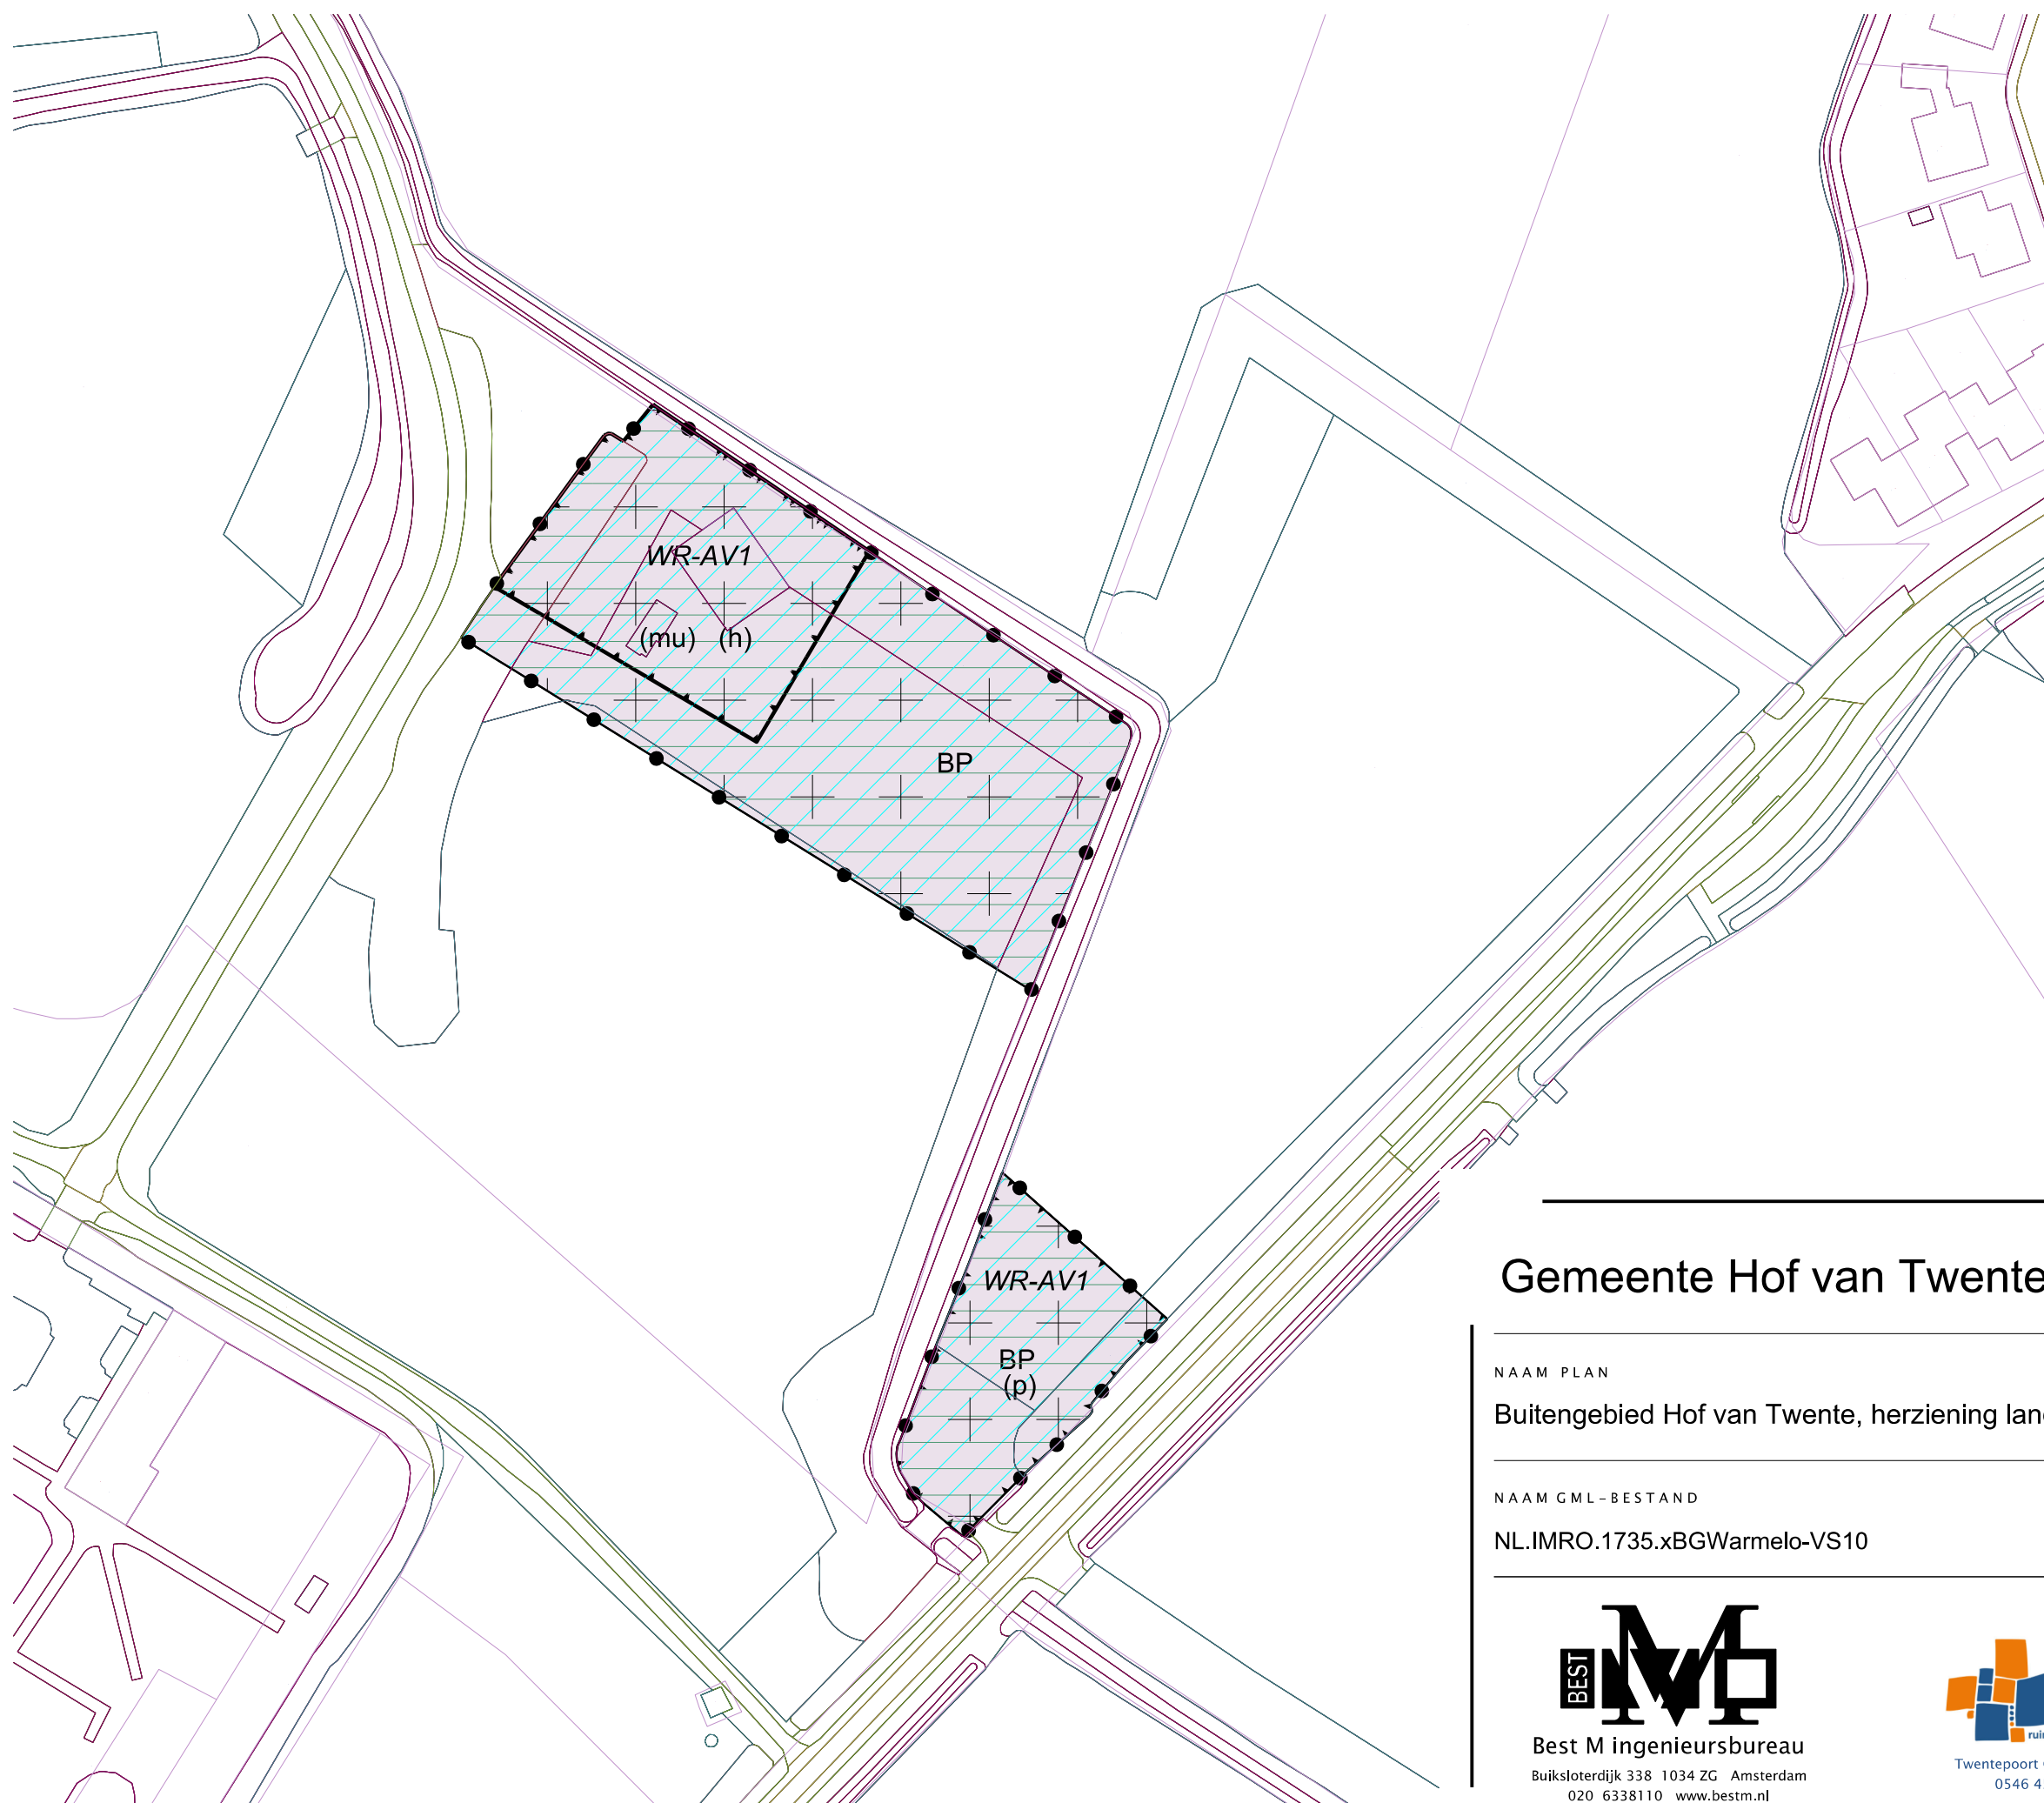

LEGENDA

- Plangebied
- Plangrens
- Bestemmingen
- BP Buitenplaats
- Dubbelbestemmingen
- WRAV1 Waarde - Archeologische verwachting 1
- Gebiedsaanduidingen
- reconstructiewetzone - verwevingsgebied
- vrijwaringszone - radar
- Functieaanduidingen
- (h) horeca
- (mu) museum
- (p) parkeerterrein
- Verklaring
- Ondergrond

Gemeente Hof van Twente

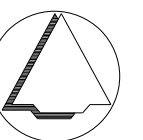

NAAM PLAN

Buitengebied Hof van Twente, herziening landgoed Warmelo

NAAM GML-BESTAND

NL.IMRO.1735.xBGWarmelo-VS10

DATUM

17-12-2018

BLAD VAN BLADEN

1 VAN 1

FORMAAT

A3



Best M ingenieursbureau
Buiksloterdijk 338 1034 ZG Amsterdam
020 6338110 www.bestm.nl



ruimtelijke plannen en advies
Twentepoort Oost 16A 7609 RG Almelo
0546 454466 www.bjz.nu

TEKENAAR

MvL

SCHAAL

1 :1000