


Linkerzijgevel

Achtergevel

Doorsnede A-A

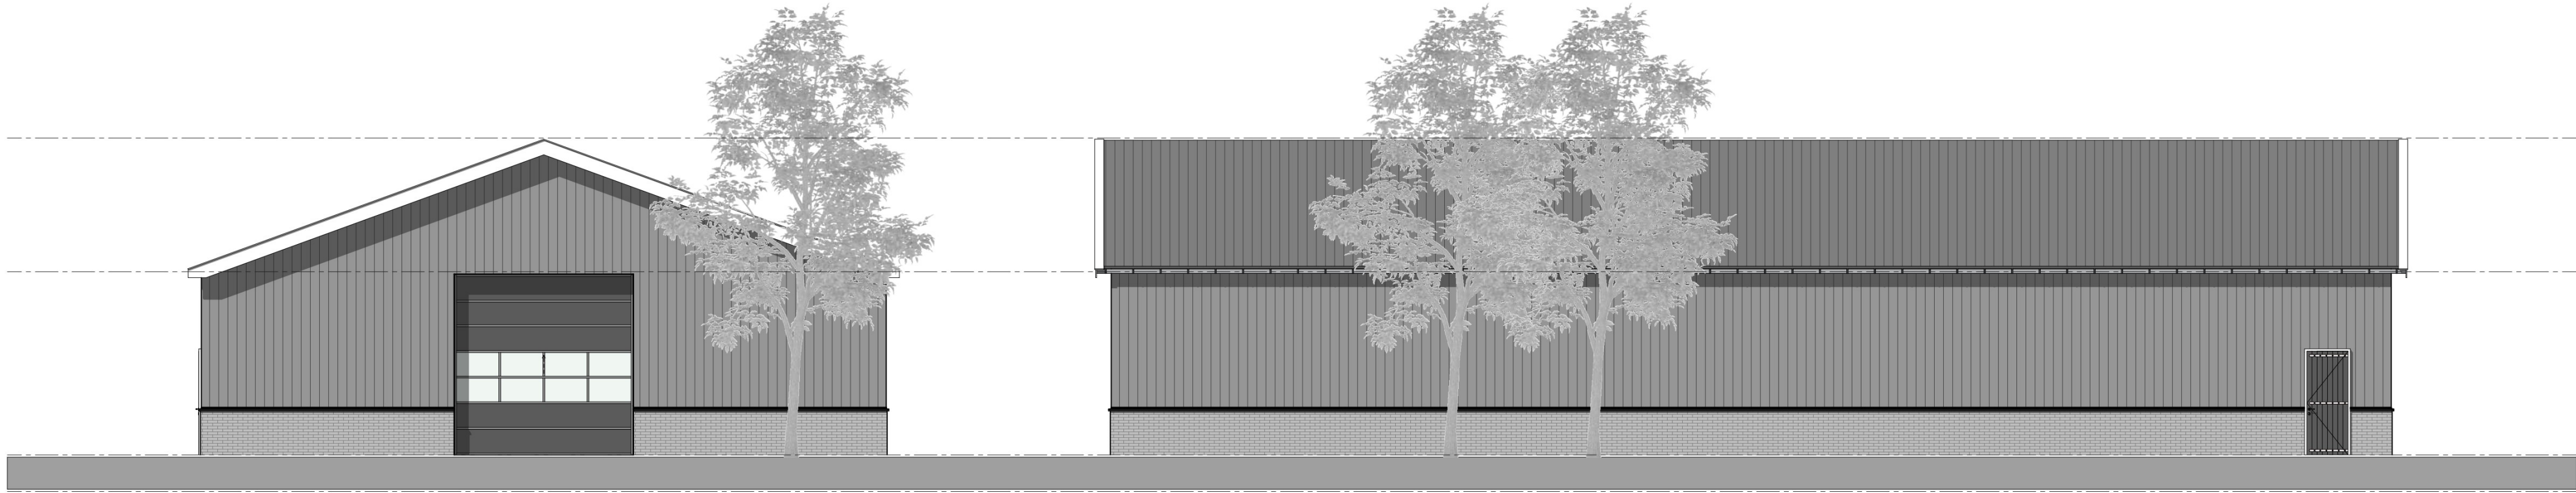

Voorgevel

Rechtergevel


Legenda

- gevels prefab elementen, kleur rood
- gevelbekleding sandwich, kleur juniper green
- overheaddeur, kleur juniper green
- windveren/dekstukken: gezet plaatstaal, kleur wit
- dakbedekking sandwichpanelen, kleur antraciet

Brandweer renvooi

BLUSWATERVOORZIENING:

- geboorde brandput: min. 60m³/h (exacte positie tzt in overleg met bevoegd gezag en brandweer)
- opstelplaats brandweer afm. 10x4,5m. (4,2 m. vrije hoogte boven kruin weg)
- aanrijroute brandweervoertuig

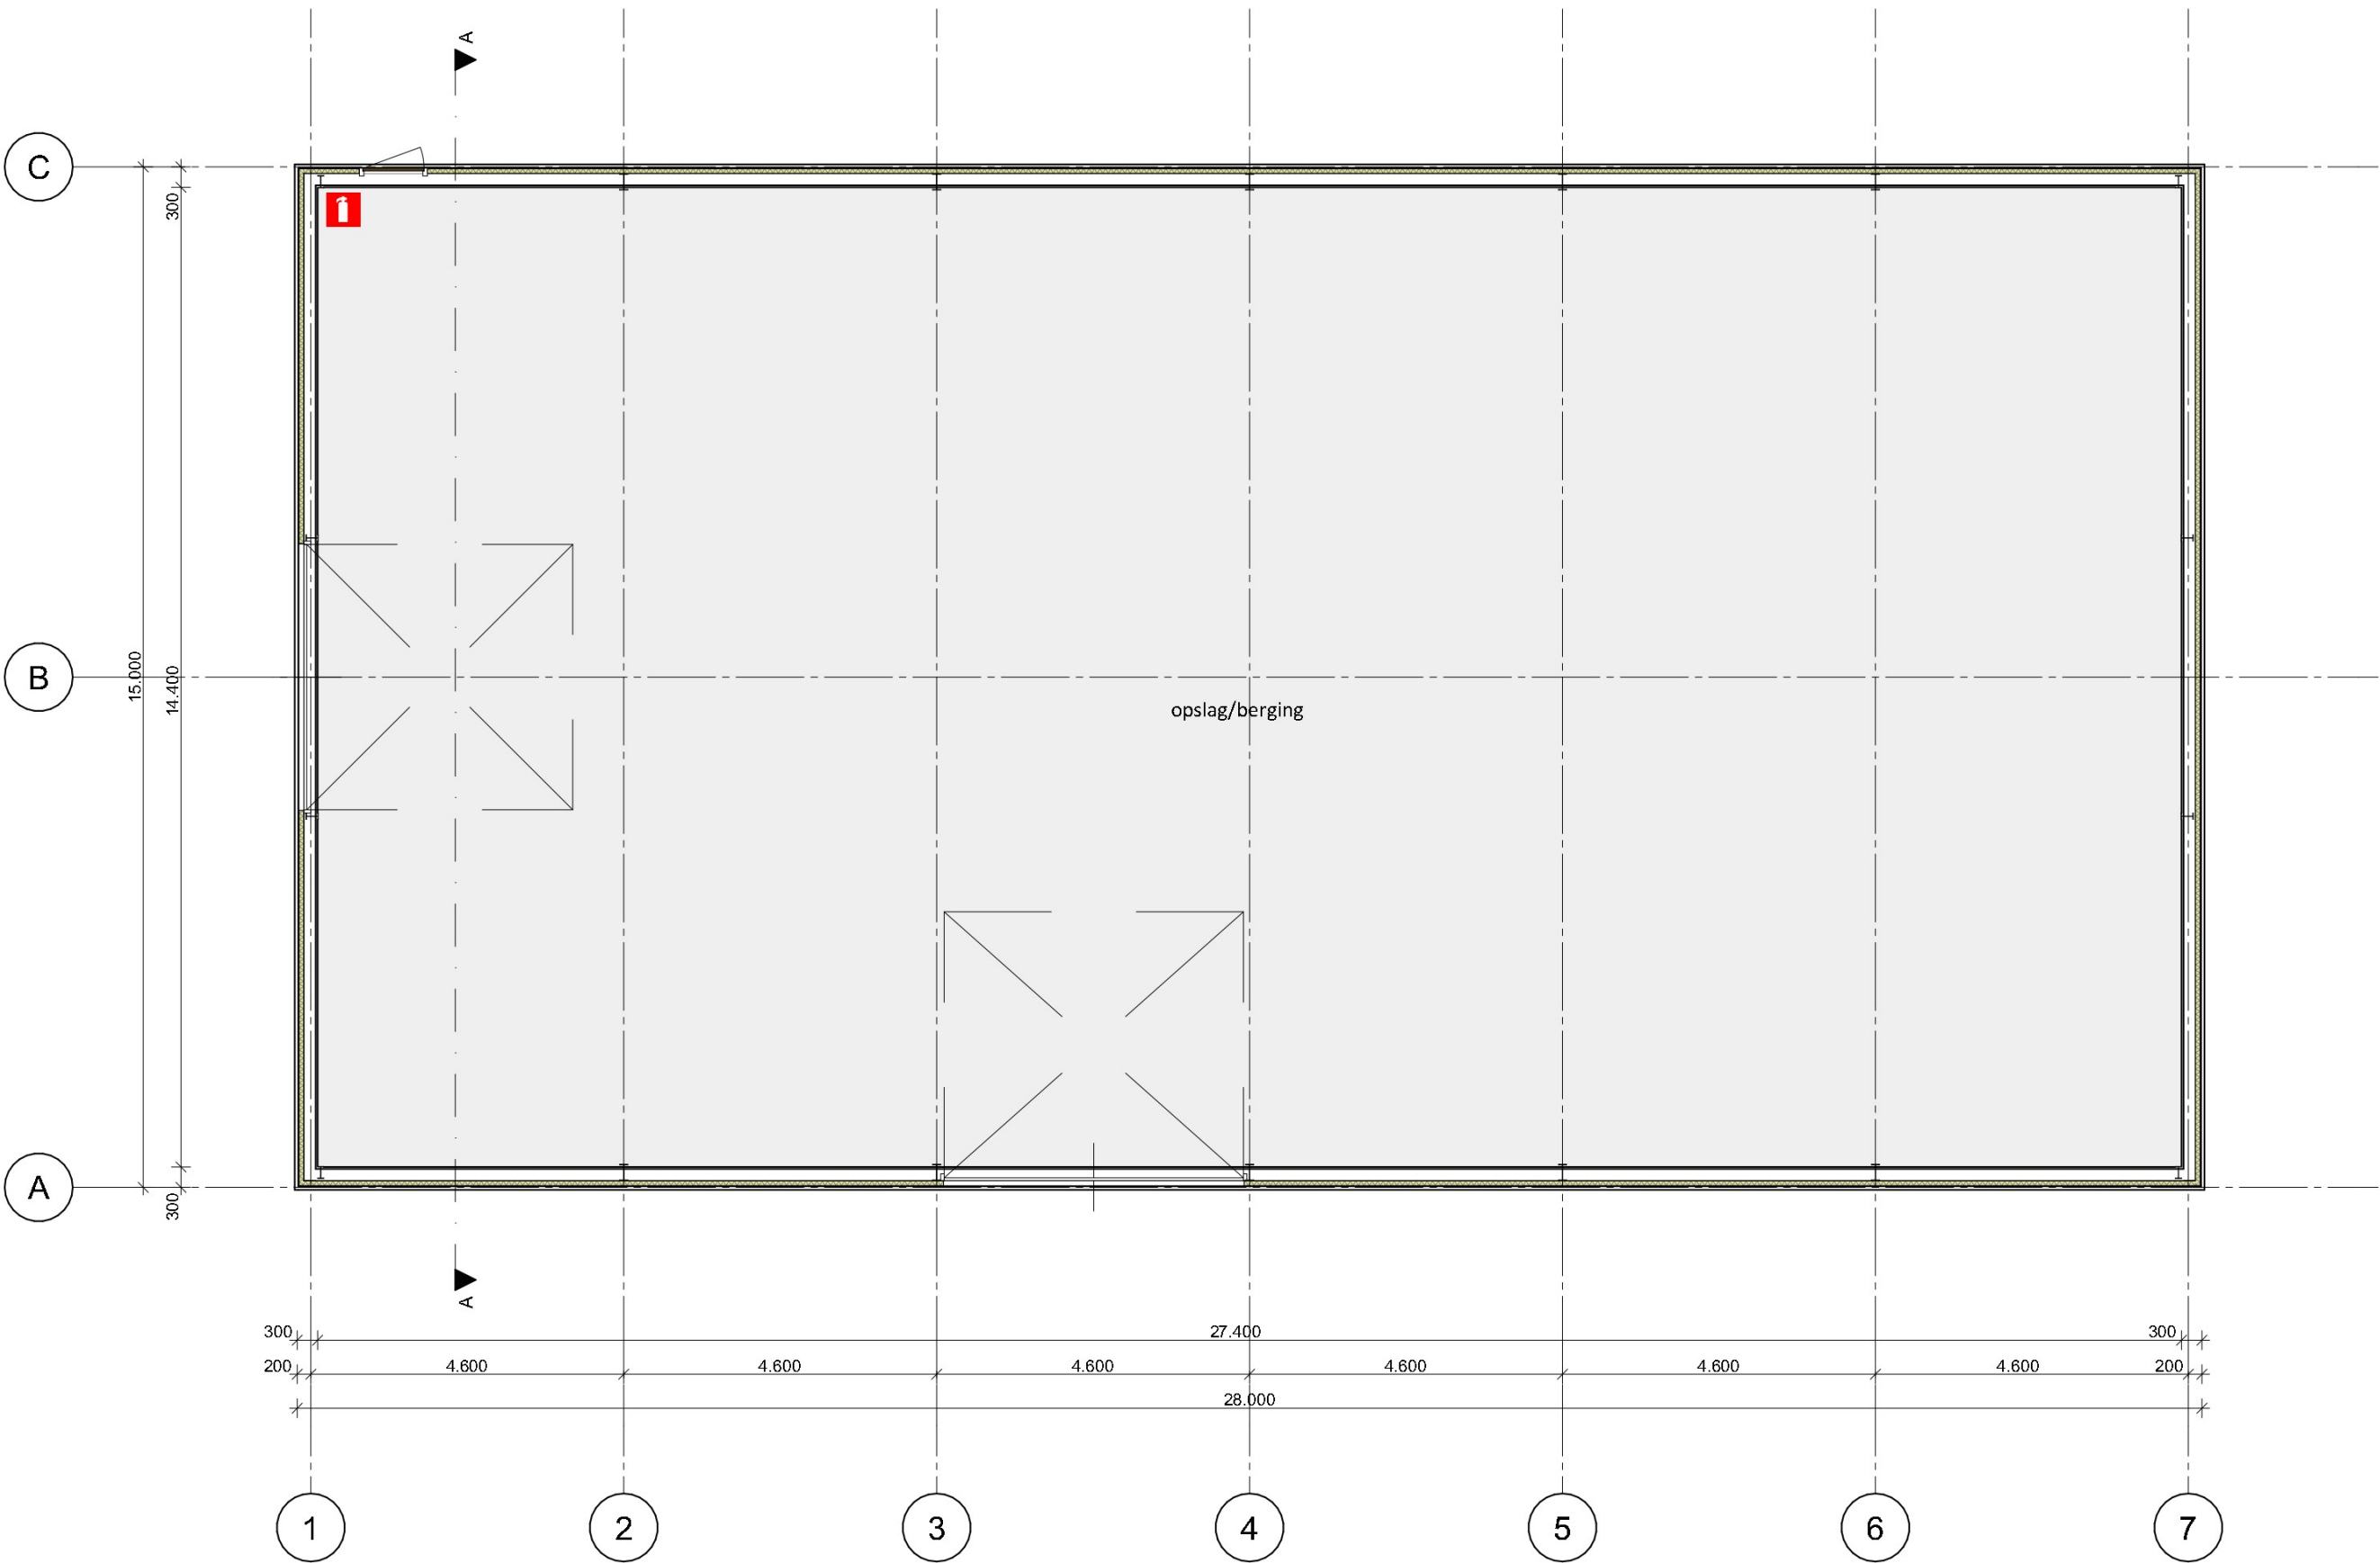

Plattegrond

