



Ruimtelijkeplannen.nl

ADRES

PLANNAAM OF -NUMMER

ijzendoorn



GEMEENTE (9)

PROVINCIE (15)

RIJK (31)

BESTEMMINGSPLANNEN

G

VAB-beleid

bestemmingsplan

onherroepelijk (vastgesteld 2017-03-09)

G

Plattelandswoningen

bestemmingsplan

onherroepelijk (vastgesteld 2013-10-31)

G

Buitengebied Dodewaard en Echteld

bestemmingsplan

onherroepelijk (2013-05-30)

STRUCTUURVISIES


G

Structuurvisie Neder-Betuwe 2018

structuurvisie

vastgesteld (2018-03-05)

Verberg plannen

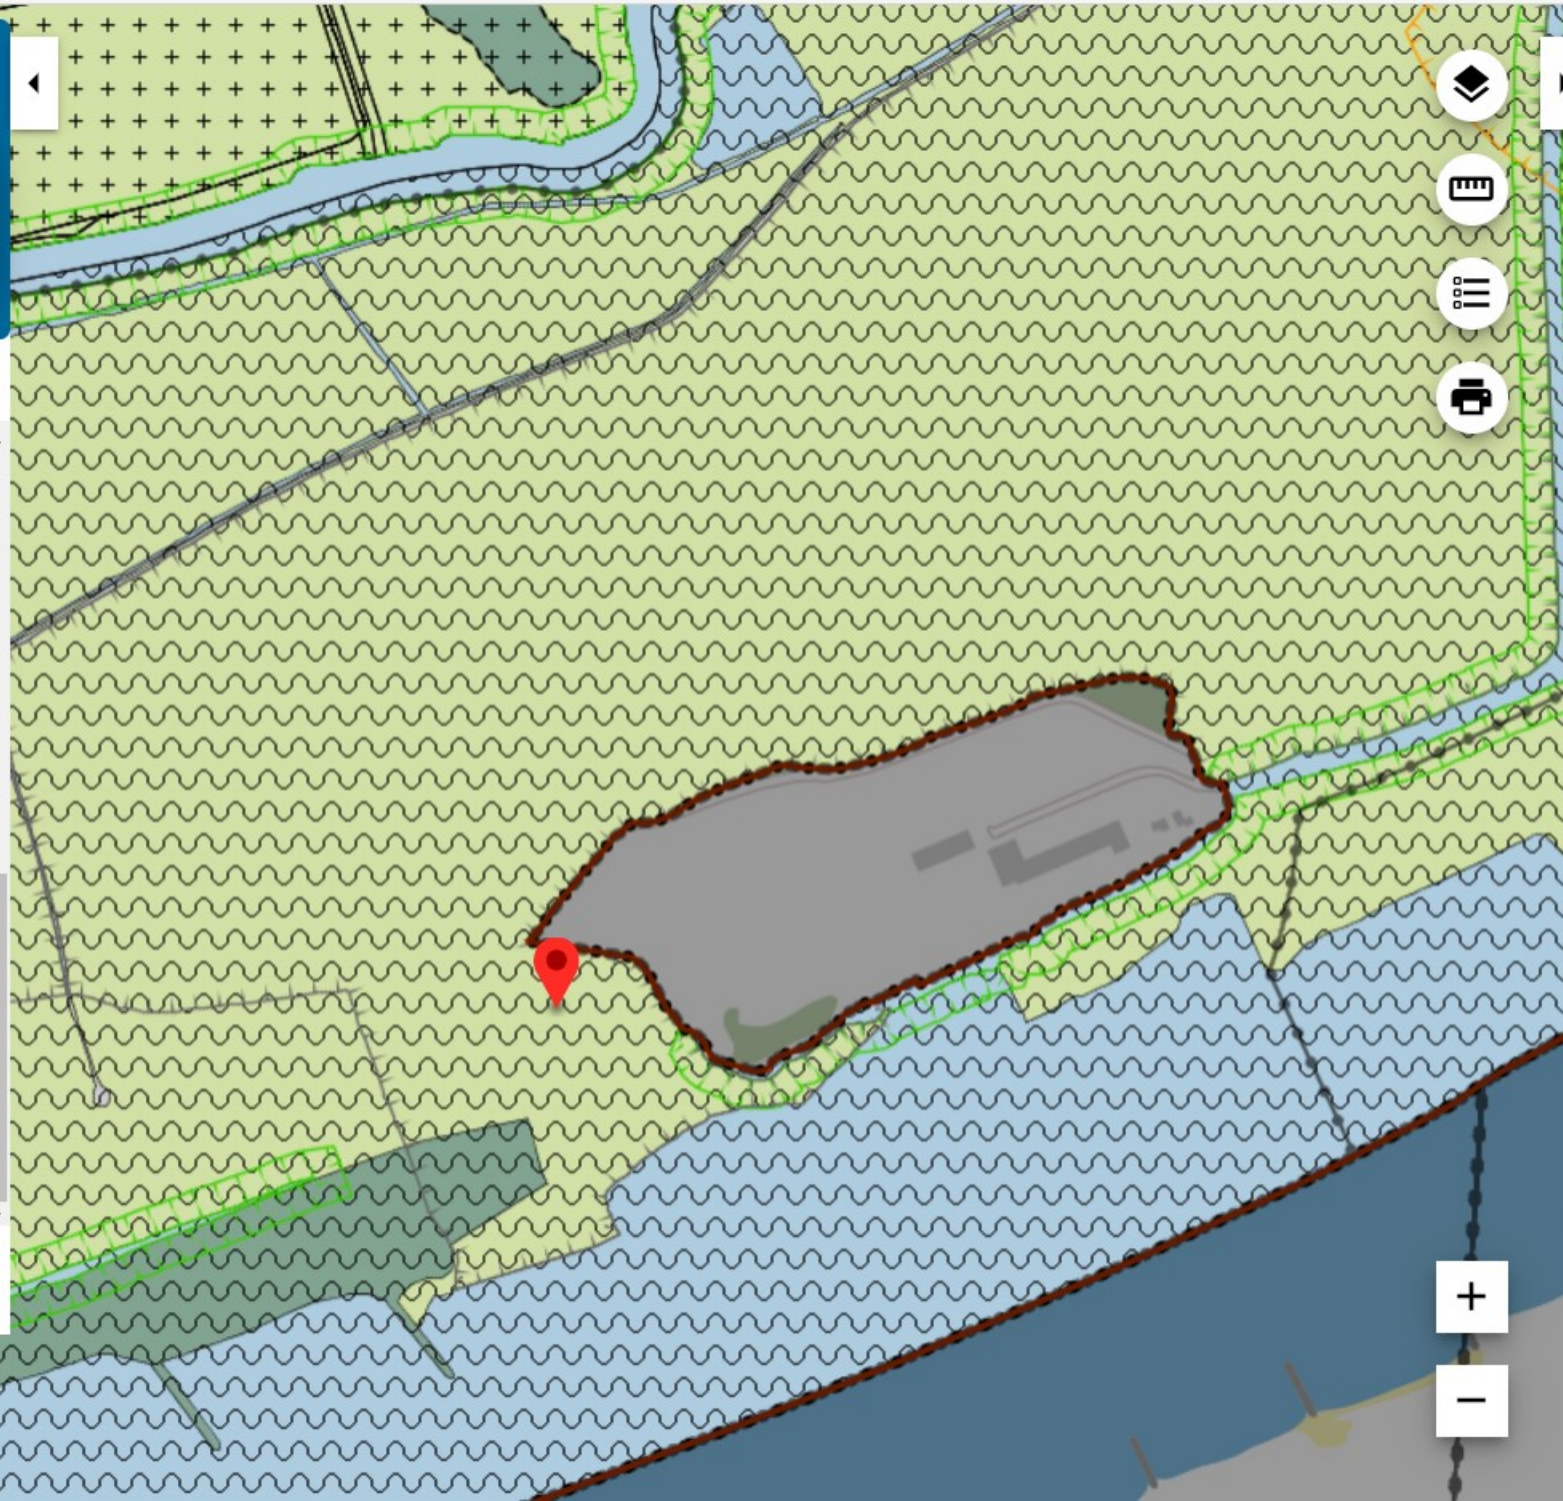

Buitengebied Dodewaard en Echteld

Neder-Betuwe

bestemmingsplan

onherroepelijk (2013-05-30)

PLEKINFO

DOCUMENTEN

KENMERKEN



164147.3, 434102.6



Enkelbestemming

Agrarisch met waarden - 3



Dubbelbestemming

Waterstaat - Waterstaatkundige functie



Gebiedsaanduiding

natuurlijk uiterwaardgebied

200 m