
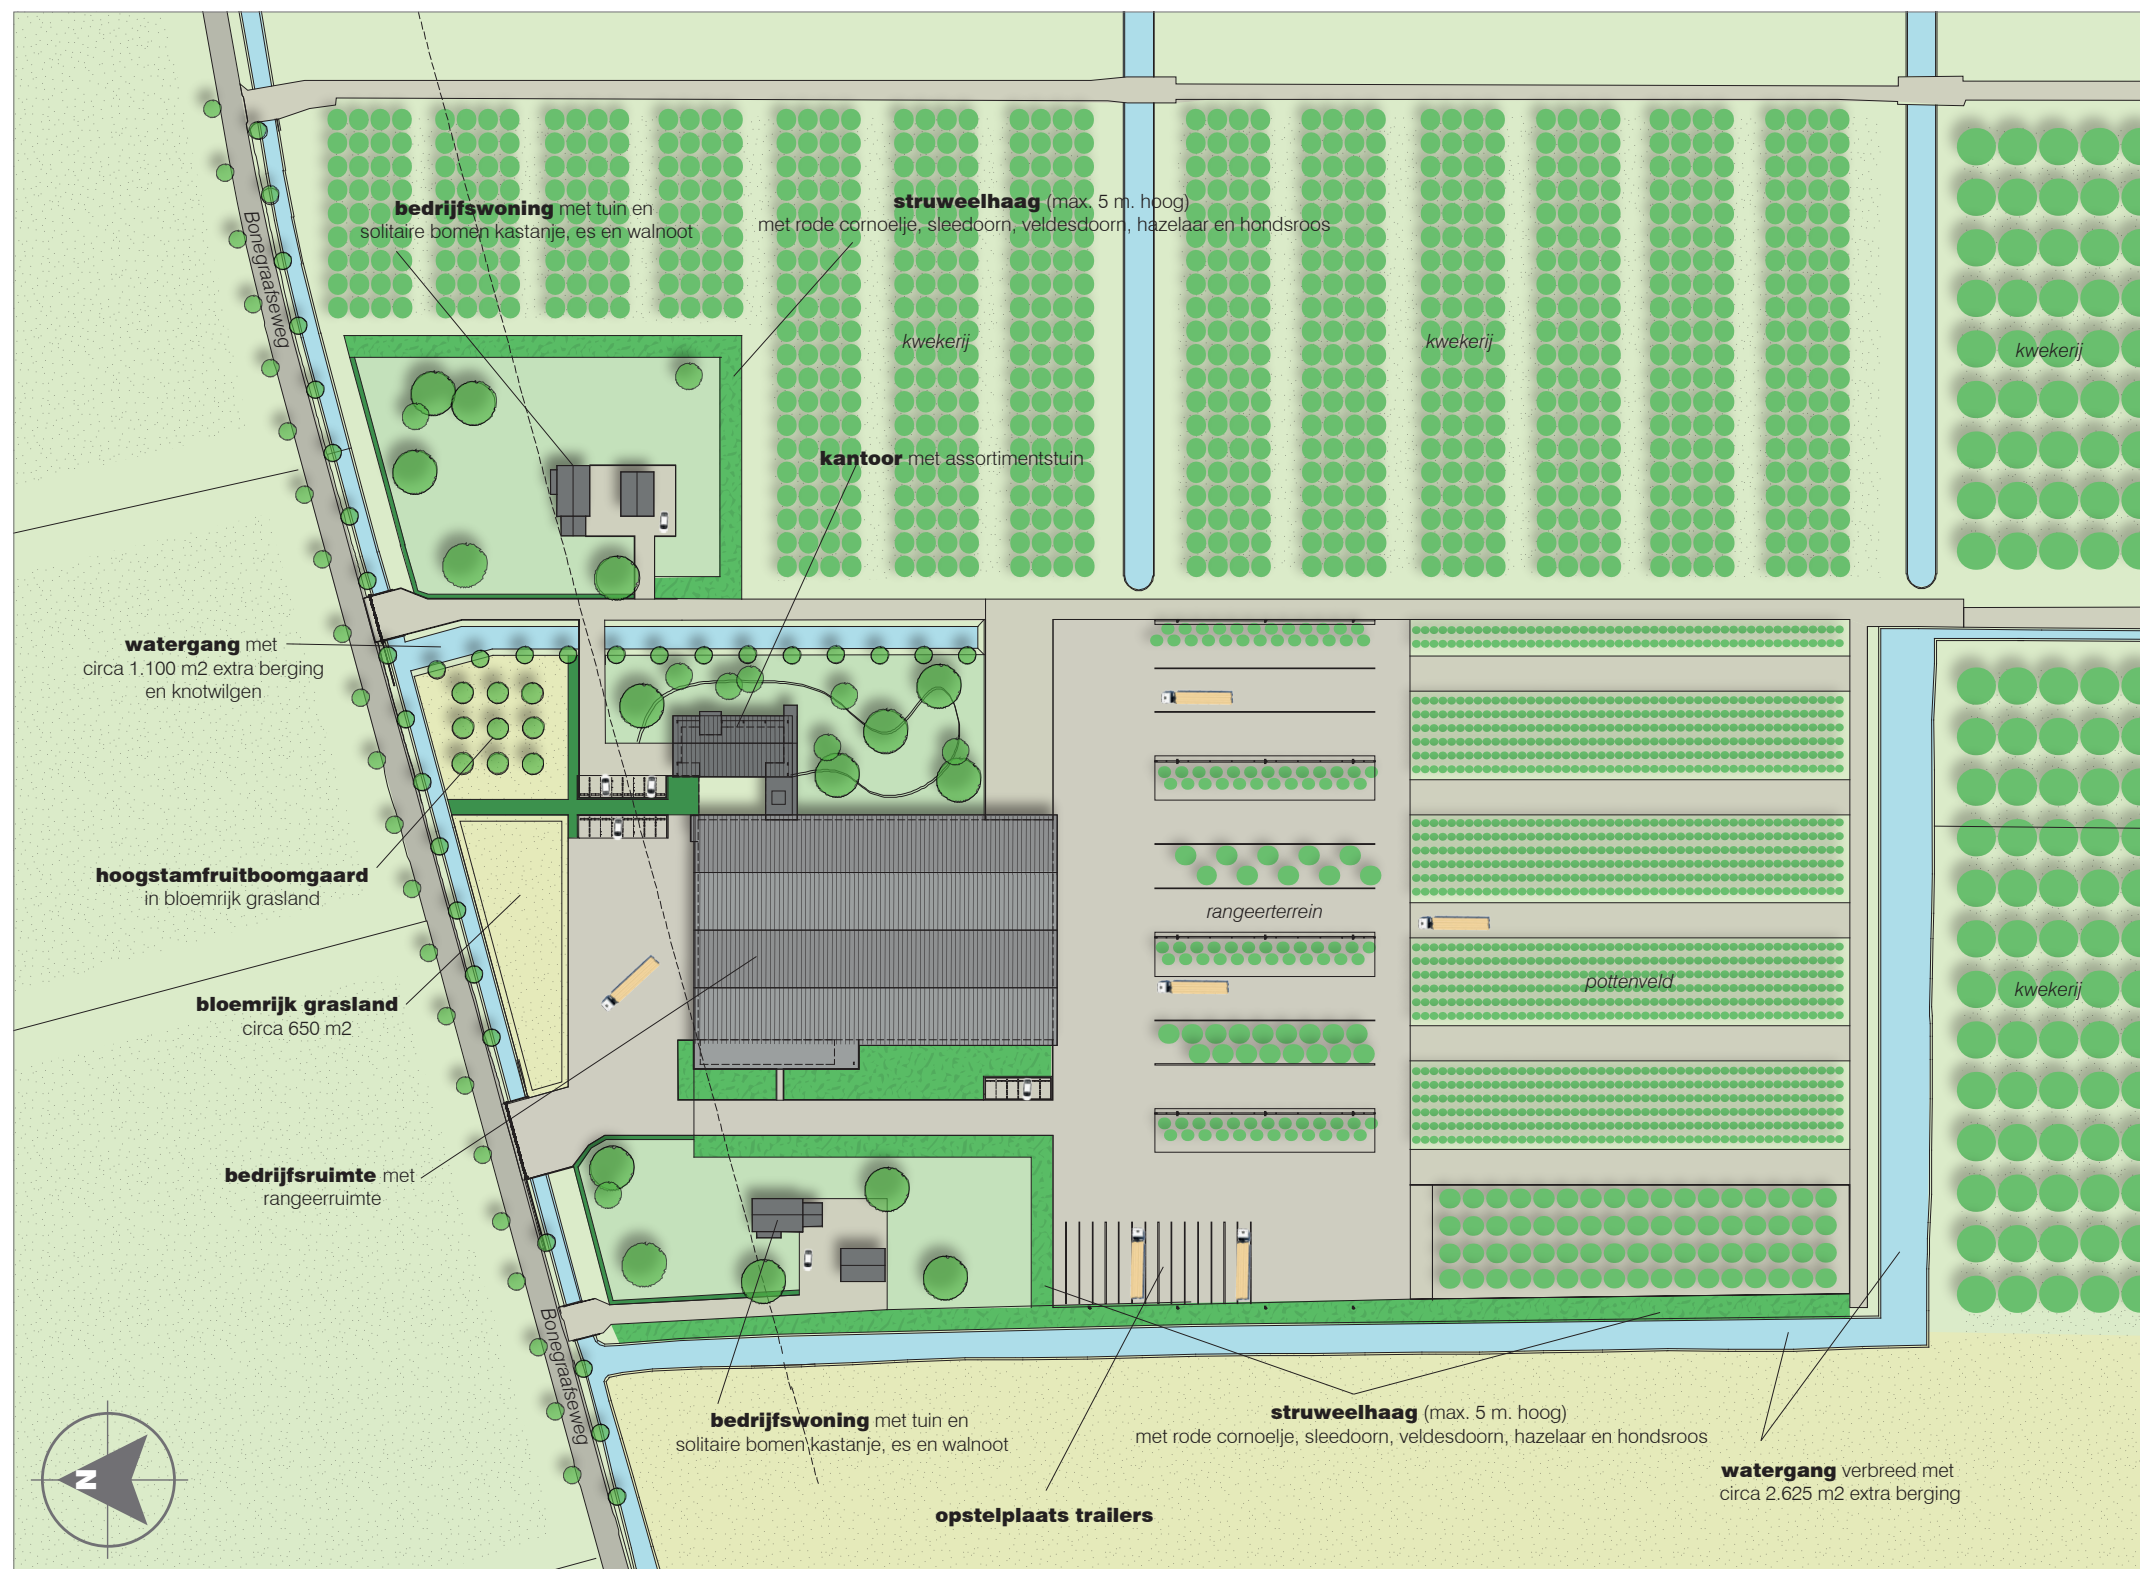


Landschapstype: Kommenlandschap

Kenmerken / Het plangebied maakt onderdeel uit van het Kommenlandschap.

Doordat komgebieden ver van de rivierloop liggen, kon het water tot rust komen en het slib bezinken. Wat leidde tot een dikke kleilaag. Dit landschapstype kenmerkt zich door het open karakter en de schaarse bebouwing. De onregelmatige kavels worden begrensd door lange rechte wegen en waterlopen. Naast kleine bosjes en grienden komt er alleen weg- en erfbeplanting voor. Het beleid is er op gericht om de unieke beleving van openheid te borgen door het landschap vrij te houden van hoge opgaande beplanting.

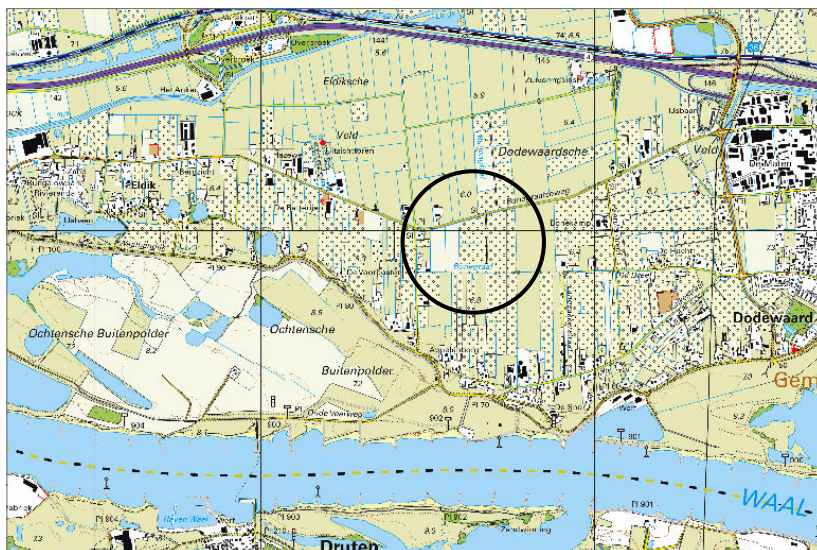

Project / **Landschappelijke inpassing Volentis B.V., Bonegraafseweg, Dodewaard / Nederland**

Opdrachtgever / **Volentis B.V.**

Formaat pagina / **A3**

Ontwerper / **G.J. Kok**

Schaal / -

Projectcode / **202023 DLB**

Datum laatste wijziging / **1 mei 2021**

Status / **Schetsontwerp (definitief)**

Pagina / **1 van 1**



puur
LANDSCHAP

landschapsarchitectuur ■ stedelijk ontwerp ■ projectmanagement

Bepantingsen

Erf (oost)

Struweelhaag (circa 800 m2)

Aan te planten met inheems plantmateriaal bestaande uit:

- rode cornoelje (20%) 1 st./1,5 m2, driehoeksverband, plantmaat 80-100;
- hazelaar (20%) 1 st./1,5 m2, driehoeksverband, plantmaat 80-100;
- veldesdoorn (20%) 1 st./1,5 m2, driehoeksverband, plantmaat 80-100;
- sleedoorn (20%) 1 st./1,5 m2, driehoeksverband, plantmaat 80-100;
- hondsroos (20%) 1 st./1,5 m2, driehoeksverband, plantmaat 80-100.

Haag (circa 100 m1)

Veldesdoorn (Acer campestre, plantafstand: 5 st./m1. Plantmaat 80-100).

Solitaire bomen

- Witte Paardekastanje (Aesculus hippocastanum) maat 16-18, 2 stuks.
- Gewone es (Fraxinus excelsior) maat 16-18, 2 stuks.
- Okkernoot (Juglans regia) maat 16-18, 1 st.
- Veldesdoorn (Acer campestre) maat 16-18, 2 st.

Erf (west)

Struweelhaag (circa 2000 m2) N.B: inclusief inpassing opstelplaats trailers, rangeerterrein.

Aan te planten met inheems plantmateriaal bestaande uit:

- rode cornoelje (20%) 1 st./1,5 m2, driehoeksverband, plantmaat 80-100;
- hazelaar (20%) 1 st./1,5 m2, driehoeksverband, plantmaat 80-100;
- veldesdoorn (20%) 1 st./1,5 m2, driehoeksverband, plantmaat 80-100;
- sleedoorn (20%) 1 st./1,5 m2, driehoeksverband, plantmaat 80-100;
- hondsroos (20%) 1 st./1,5 m2, driehoeksverband, plantmaat 80-100.

Haag (circa 100 m1)

Veldesdoorn (Acer campestre, plantafstand: 5 st./m1. Plantmaat 80-100).

Solitaire bomen

- Witte Paardekastanje (Aesculus hippocastanum) maat 16-18, 2 stuks.
- Gewone es (Fraxinus excelsior) maat 16-18, 2 stuks.
- Okkernoot (Juglans regia) maat 16-18, 1 st.
- Veldesdoorn (Acer campestre) maat 16-18, 1 st.

Kantoor en bedrijfsruimte

hoogstamfruitboomgaard

Appel, peer, pruim of kers, maat 14-16, 9 stuks.

knotwilgenrij

Salix alba, maat 16-18, 13 stuks.

Haag (circa 300 m2)

Veldesdoorn (Acer campestre, plantafstand: 5 st./m1. Plantmaat 80-100)

Assortimentstuin en groene inpassing bedrijfsruimte

Eigen invulling Volentis B.V.

Bloemrijk grasland

hoogstamfruitboomgaard (circa 950 m2) en voorterrein bedrijfsgebouw (circa 650 m2)

G2 Bloemrijk graslandmengsel voor rijke- en kleigronden (Cruydhoeck)

Project / Landschappelijke inpassing Volentis B.V., Bonegraafseweg, Dodewaard / Nederland

Opdrachtgever / Volentis B.V.

Formaat pagina / A3

Ontwerper / G.J. Kok

Schaal / -

Projectcode / 202023 DLB

Datum laatste wijziging / 1 mei 2021

Status / Schetsontwerp (definitief)

Pagina / 1 van 1



puur
LANDSCHAP

landschapsarchitectuur ■ stedelijk ontwerp ■ projectmanagement