




Hoogstam fruitboomgaard



Struweelhaag



Solitaire rode beuk

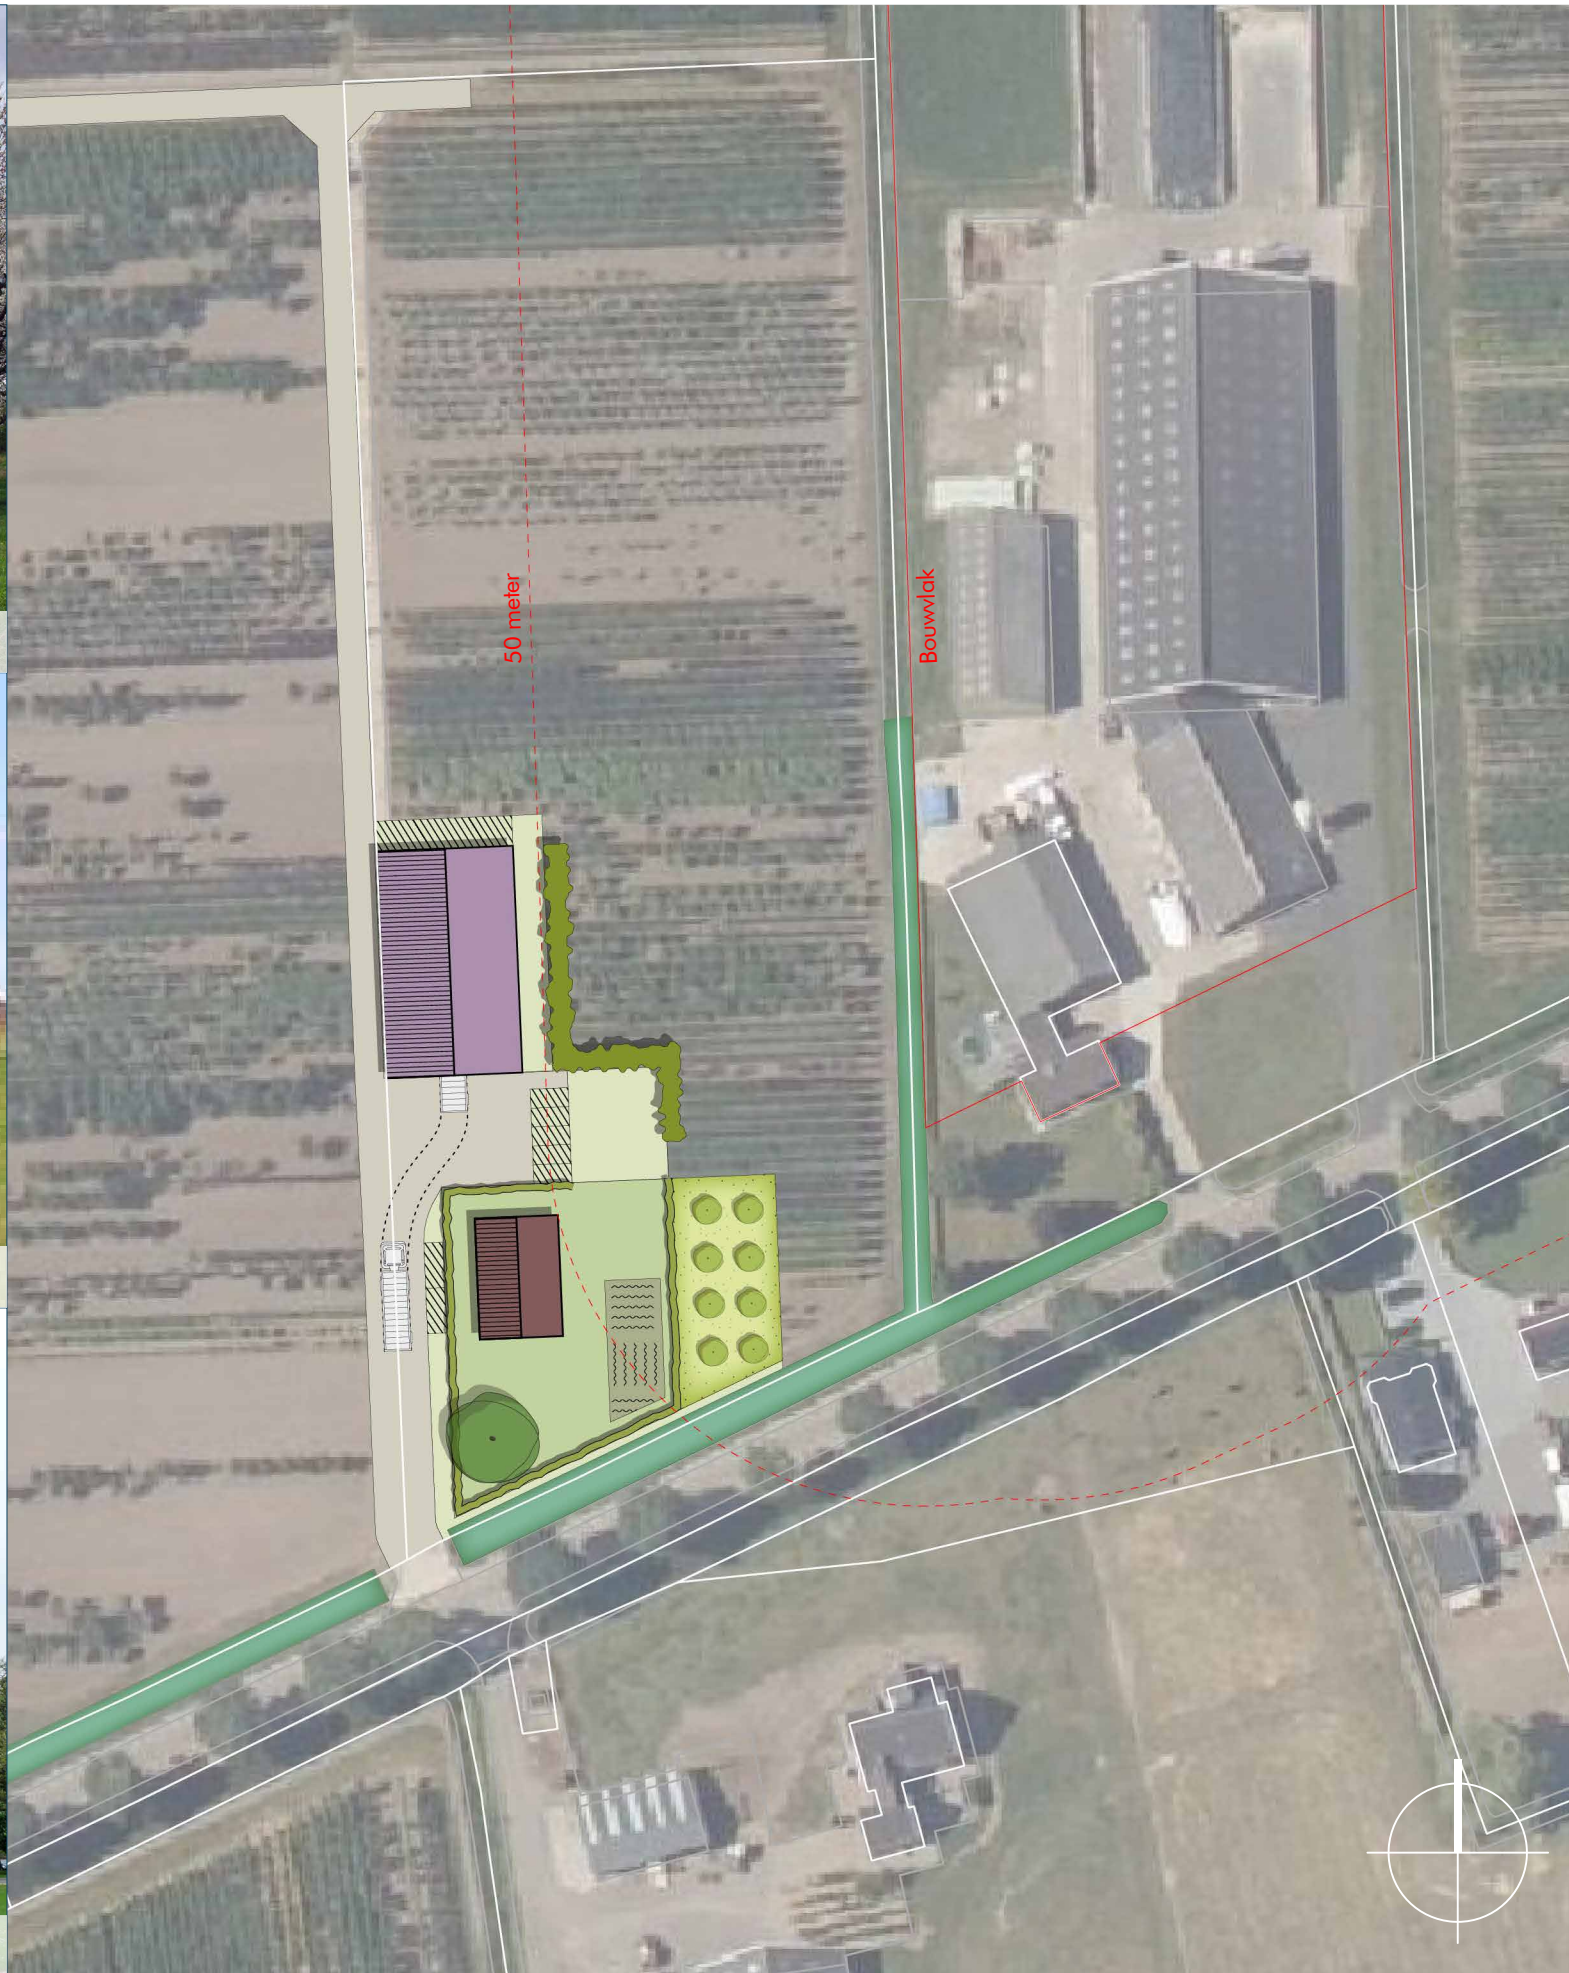

Legenda



Nieuwe woning




Nieuw bedrijfsgebouw t.b.v. de boomkwekerij



Nieuwe benodigde verharding t.b.v. bedrijf



Voorerf

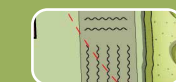

Moestuin (tuinrichting)

Voorwaardelijk verplicht



Verbreden van bestaande watergang t.b.v. waterberging (totaal 45 m³)



Hoogstam fruitboomgaard



Struweel met afwisseling in hoge en lage beplanting. Menging van Berk en Hazelaar. 6-8 meter hoog & 5 meter breed



Aan te planten solitair bij bestaande inrit, soort: Rode Beuk



7 parkeerplaatsen



Aan te planten lage haag (max. 1 meter hoog), soorten: Lijsterbes / Meidoorn

