

‘Het Boveneind’

Boveneindsestraat, Kesteren

Naam: Landschappelijke inpassing

Datum: 24 april 2020

Schaal: 1:500 (A4)

Geluidsscherm, hoogte 1,8 m

Beheerstrook 1,0 m

Nieuw te planten boom ‘erf’, soort rode beuk

Geschoren gemengde haag, hoogte min. 3 m

Nieuw te planten bomen

Geschoren gemengde haag, hoogte circa 1,8 m

Geschoren beukenhaag, hoogte circa 1,2 m

Open tuininrichting ‘Voortuin’

Handhaven bestaande boom

0 5 10 15 20 25m



**buro
WAAL
BRUG**
ADVISEURS VOOR DE LEEFOMGEVING



'Het Boveneind'

Boveneindsestraat, Kesteren

Naam: Landschappelijke inpassing

Concept

Datum: 27 augustus 2019

Schaal: 1:500 (A4)

Visie




Oriëntatie op historisch lint Boveneindsestraat
Groene erfafscheiding langs Spoorstraat


Historische en ruimtelijke context




Profielen

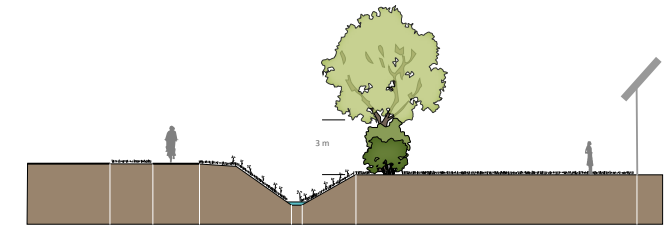

A - Hoog struweel langs achterkant

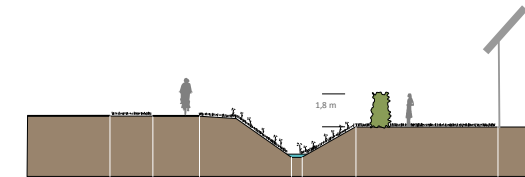

B - Hoge haag langs zijkant Spoorstraat

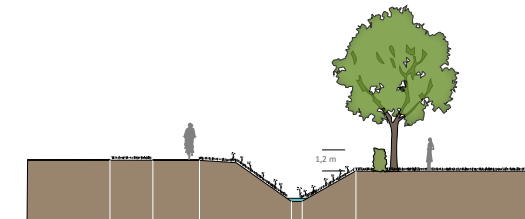

C - Lage haag t.h.v. Boveneindsestraat

Beplanting

Struweelhaag

Langs de achterkant en een gedeelte langs de Spoorstraat (profiel A) wordt een struweelhaag (geschoren haag) gerealiseerd van 1,5 meter breed en een beoogde uiteindelijke groeihogte van minimaal 3 m bestaand uit struikvormers. De minimale aan te planten hoogte is 2,5 m. De toe te passen beplanting bestaat uit gebiedseigen, groenblijvende soorten zoals de Beukenhaag en Hulst (al dan niet gemengd).

Hoge haag

Langs de zijkant van het plangebied grenzend aan de Spoorstraat (profiel B) en tussen de achtertuinen wordt een hoge gesnoeide haag gerealiseerd van 1 m breed. De hoogte van 1,8 m zorgt voor privacy in de tuin en beperkt de inblik vanaf de weg.

Gebiedseigen soorten, zoals: Gelderse Roos, Hazelaar, Hulst, Lijsterbes, Sleedoorn, Vlier, Braam (geen meidoorn i.v.m. bacterievuur).

Aan te planten maat:

80 % beplanting 50 - 80 cm

20 % beplanting 150 - 175 cm

Onderlinge plantafstand: 0,7m

Lage beukenhaag

De voorkant langs de Boveneindseweg en de voortuinen krijgen een lage groene erfafscheiding in de vorm van een geschoren beukenhaag (*Fagus sylvatica*). De haag is 0,7 m breed en heeft een beoogde uiteindelijke groeihogte van 1,2 m.

Bomen

Centraal op het 'woonerf' wordt een solitaire boom geplant met een minimale omtrek van 14-16 cm. Voorbeeldsoort: Rode beuk (*Fagus sylvatica* f. *purpurea*)

De bomen langs de Spoorstraat zijn van de 1e grootte van een gebiedseigen soort. Voorbeeldsoorten: eik, es, noot, zoete kers.

