


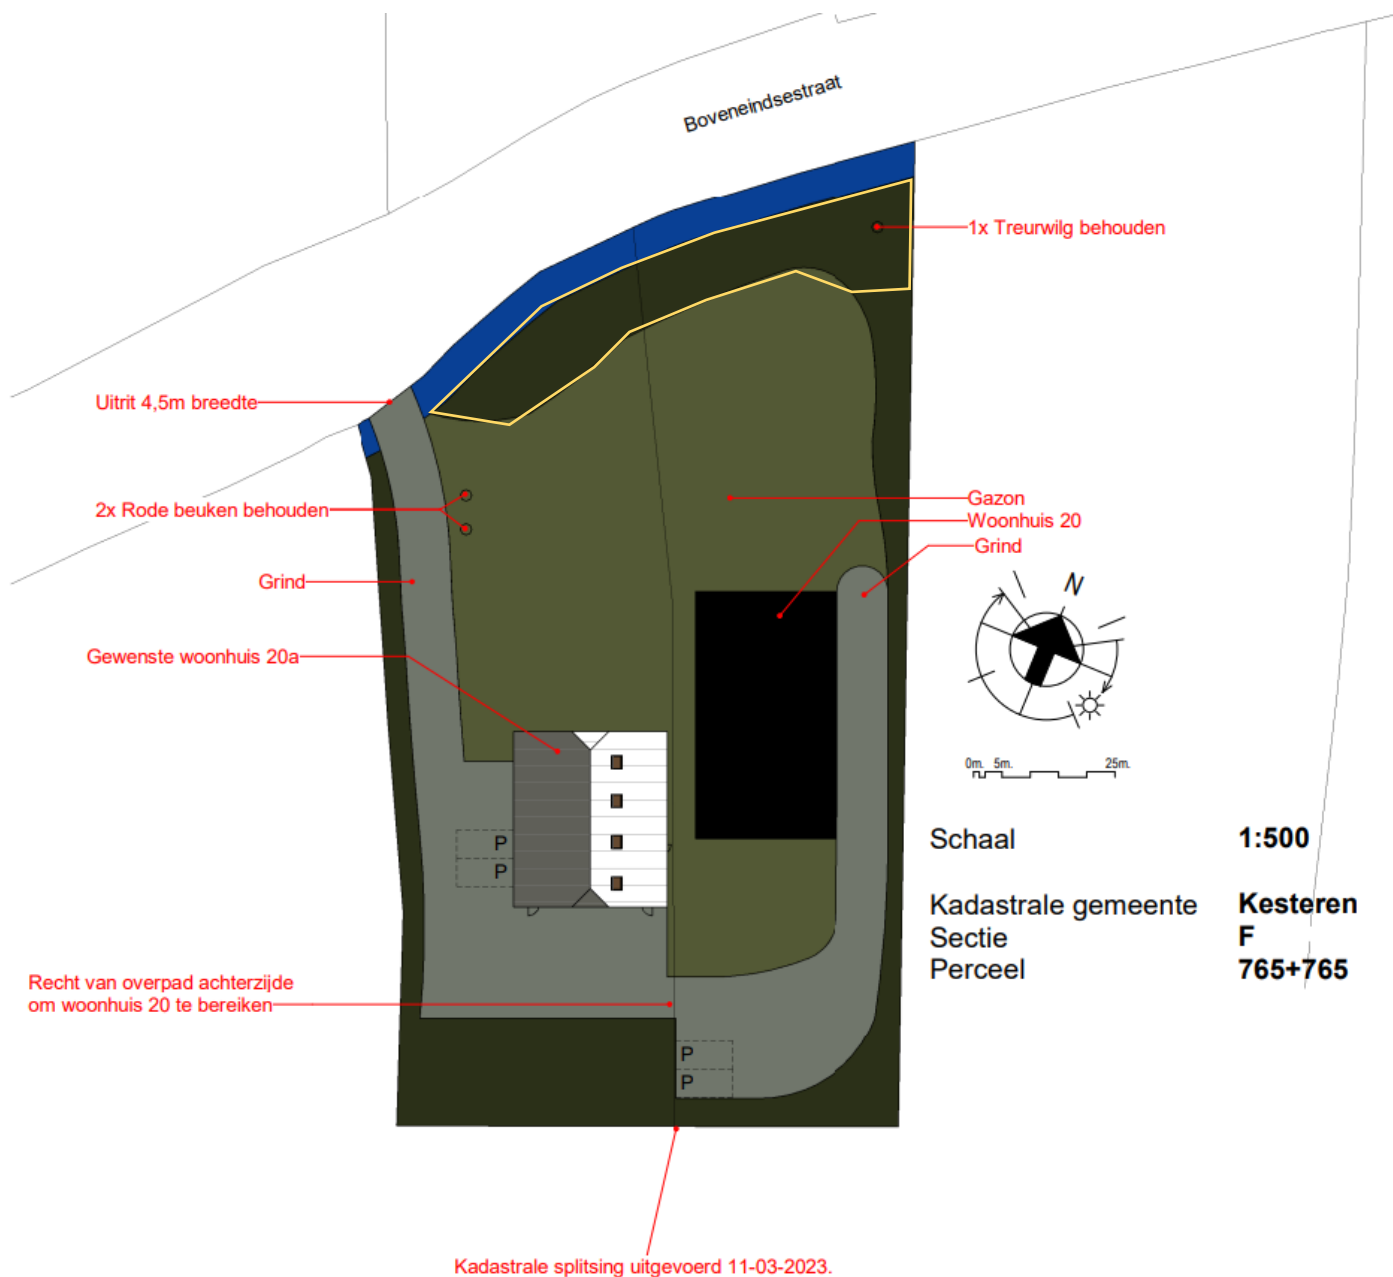

Schaal

1:500

Kadastrale gemeente  
Sectie  
Perceel

Kesteren  
F  
765+765

Onderwerp:  
Situatie

Fase:  
☐ SO  
☒ DO  
☐ TO  
☐ UO

Datum:  
22-06-2023  
Gewijzigd:  
A 24-11-2023

Projectnaam:  
Wijziging opslaghal tot woning  
Locatie:  
Boveneindsestraat 20 Kesteren

Status tekenwerk:  
VERGUNNING

Getekend:  
JS

Opdrachtgever:  
Fam van der Schoor  
Boveneindsestraat 20 Kesteren

Werk nummer:  
22063-1  
Formaat:  
A3



INGENIEURS

Adres: Expeditieweg 8D  
Postcode: 6673 DV  
Plaats: Andelst  
E-mail: info@SKingenieurs.nl  
Website: www.SKingenieurs.nl  
Tel: 085-0608435

De toekomstige inrichting past bij de uitgangspunten en kaders die voor de locatie gelden vanuit Erfgoedbeleid. Deze erfinrichting draagt daarmee bij aan de beoogde beeldkwaliteit ter plekke.

Conform de waarderingskaart historisch cultuurlandschap blijven de drie markante bomen behouden.

Daarnaast wordt aan de voorzijde van het perceel, zichtbaar vanaf de Bovenindsestraat, een groene invulling gegeven passend bij de beeldkwaliteit van de plek. De volgende, in de streek passende soorten, worden toegepast binnen het aangegeven gele kader:

- plataan (*Platanus hispanica*),
- beuk (*Fagus sylvatica*),
- rode beuk (*Fagus sylvatica atropunicea*),
- herfstanemoon (*Anemone honorine jobert*),
- ooievaarsbek (*Geranium rozanne*),
- duindoorn (*Hippophae rhamnoides*),
- gewone lijsterbes (*Sorbus aucuparia*),
- veldesdoorn (*Acer campestre*),
- laurier (*Prunus l. Angustifolia*).

Op de naast staande afbeeldingen zijn de referentiebeelden bijgevoegd die de uiteindelijk gewenste beeldkwaliteit tonen.

De toegang tot het erf gebeurt via 1 enkele inrit waarbij deze mag worden afgesloten middels 1 hekwerk met gemetselde poeren, zoals op de afbeelding hiernaast is weergegeven.

