


Oppervlaktes bestaande situatie

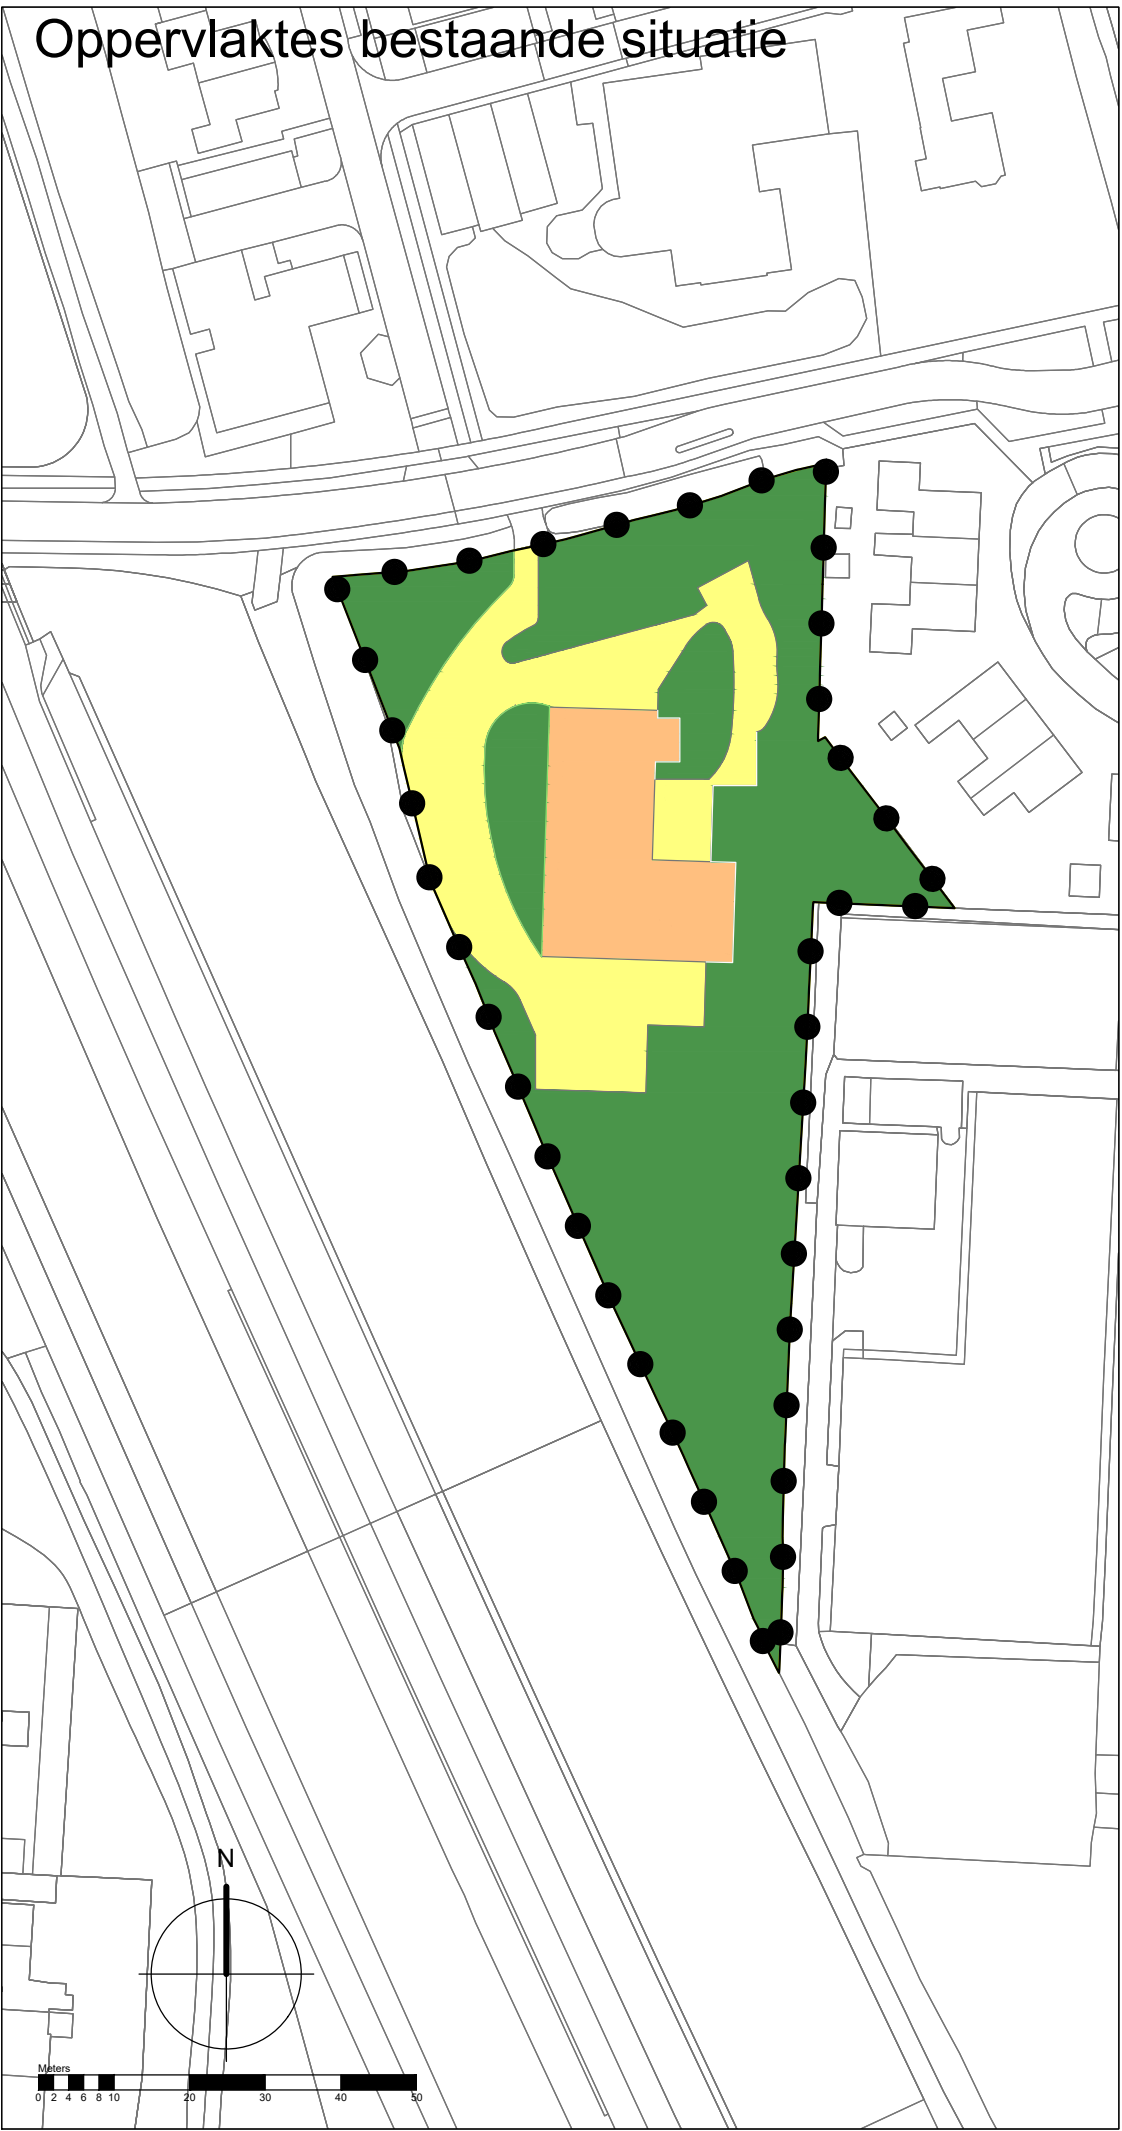

Oppervlaktes toekomstige situatie



LEGENDA

| Bestaande situatie |              |             |                   |
|--------------------|--------------|-------------|-------------------|
| functie            | gemeten opp. | rekenfactor | aandeel verh. opp |
| plangebied         | 5561 m2      | n.v.t.      | n.v.t.            |
| bebouwing          | 635 m2       | 100%        | 635 m2            |
| halfverharding     | 1272 m2      | 50%         | 636 m2            |
| groen              | 3654 m2      | 0%          | 0 m2              |
|                    |              |             | <sup>+</sup>      |
| Totaal:            |              |             | 1271 m2           |

| Toekomstige situatie |              |             |                   |
|----------------------|--------------|-------------|-------------------|
| functie              | gemeten opp. | rekenfactor | aandeel verh. opp |
| plangebied           | 5561 m2      | n.v.t.      | n.v.t.            |
| bebouwing            | 955 m2       | 100%        | 955 m2            |
| tuinen               | 1630 m2      | 60%         | 978 m2            |
| parkeren             | 352 m2       | 50%         | 176 m2            |
| groen                | 1577 m2      | 0%          | 0 m2              |
| straat               | 1025 m2      | 100%        | 1025 m2           |
| water                | 22 m2        | 0%          | 0 m2              |
|                      |              |             | <sup>+</sup>      |
| Totaal:              |              |             | 3134 m2           |

Toename verharding (3134 - 1271): 1863 m2