


Van Westreenen Adviseurs

Antonie Fokkerstraat 1a
3772 MP Barneveld
T: (0342) 47 42 55
F: (0342) 47 42 81
E: info@vanwestreenen.nl

Varsseveldseweg 65d
7131 JA Lichtenvoorde
T: (0544) 37 97 37
F: (0544) 37 83 64
E: info@vanwestreenen.nl

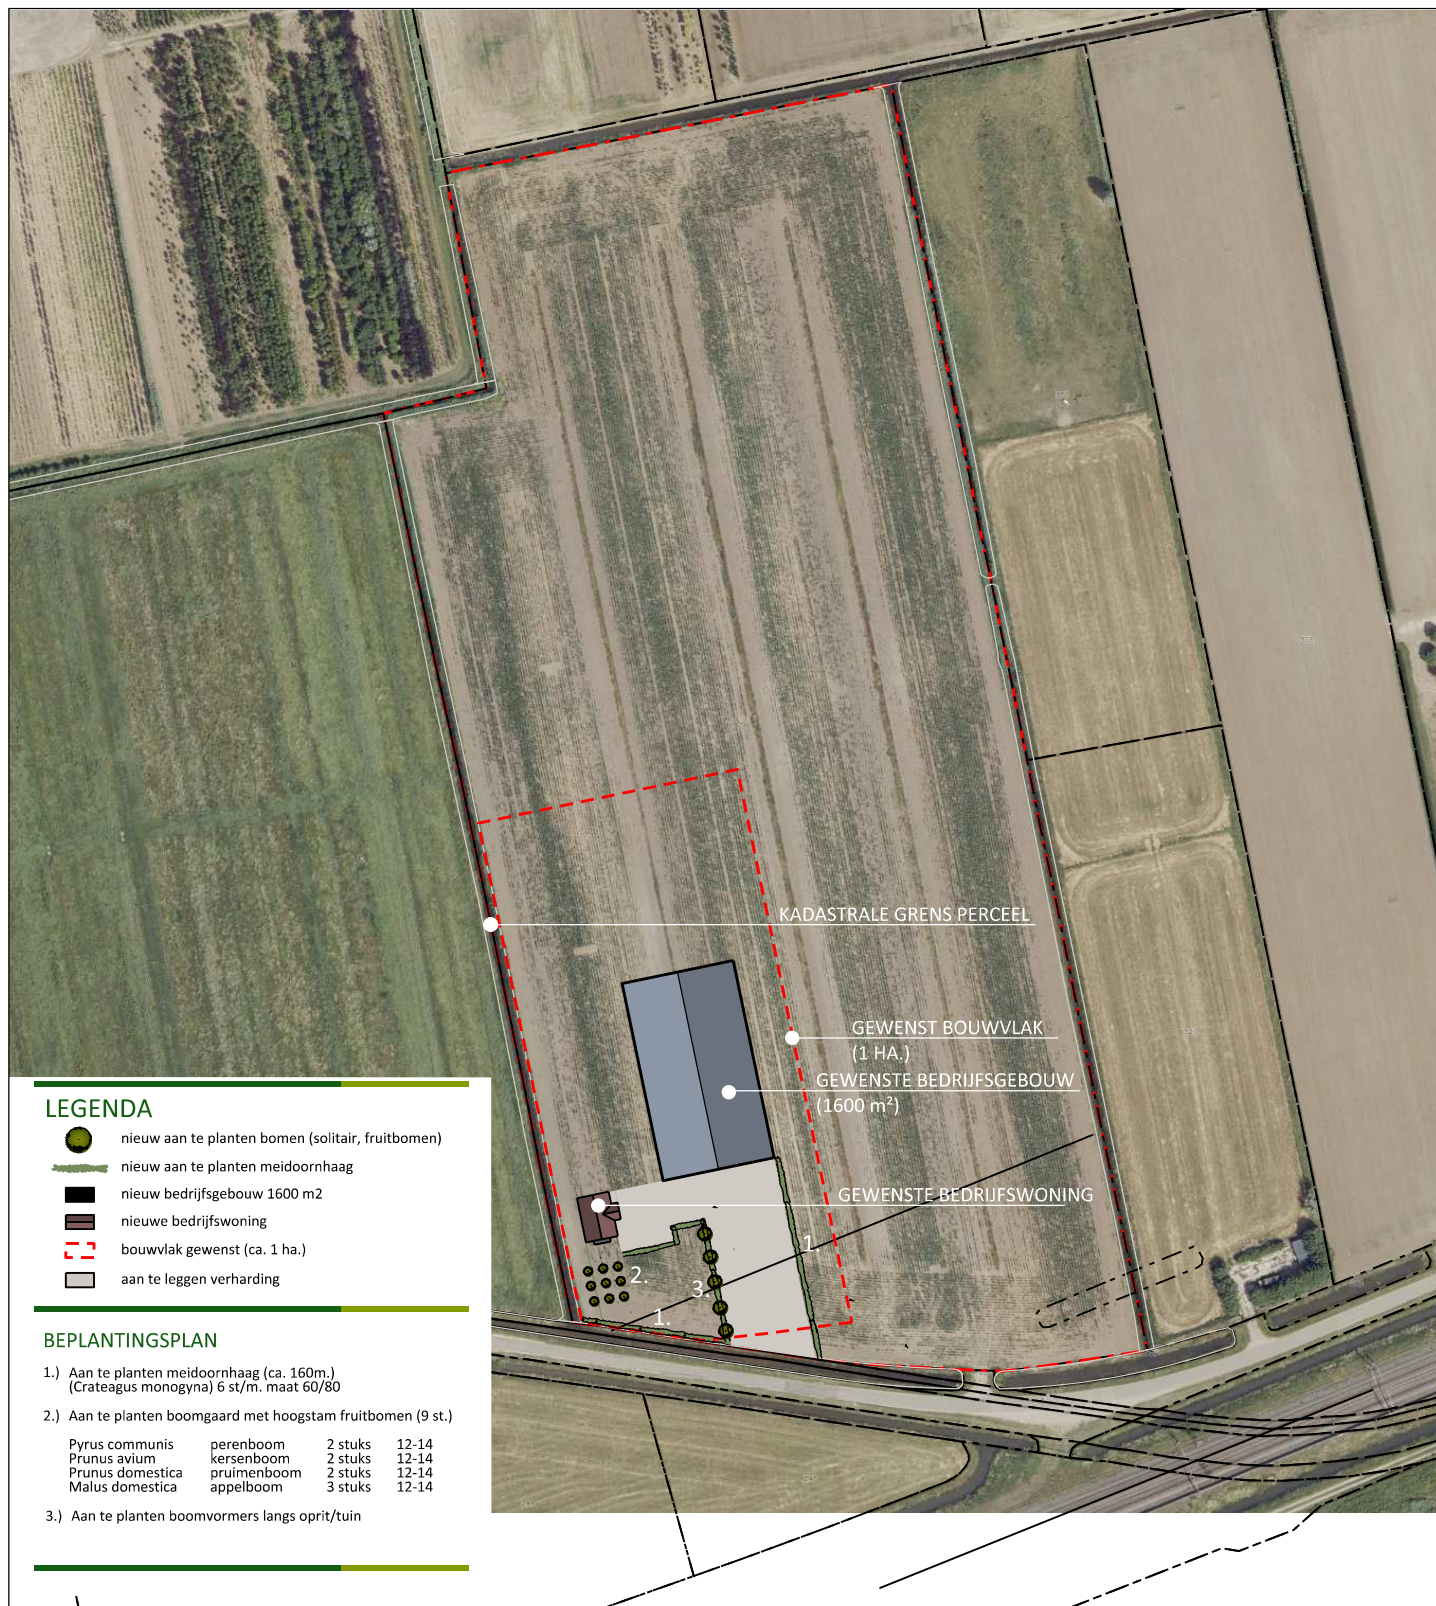

VANWESTREENEN

PROJECT:

landschappelijke inpassing/herinrichtingperceel Nieuwe Dijk ongen. te Kesteren

OPDRACHTGEVER:

Boomkwekerij van Meerten
Oude Broekdijk 2a
4041 AR Kesteren

LOCATIE: Nieuwe Dijk ongen. te Kesteren

ONDERDEEL:

gewenste situatie

SCHAAL: 1:2000

GETEKEND: HR

FORMAAT: A3

DATUM: 07/07/2021

WIJZIGING: 23/09/2021

PROJECTNUMMER:

202101LI/RO-MEERTEN
Blad 1 van 1