


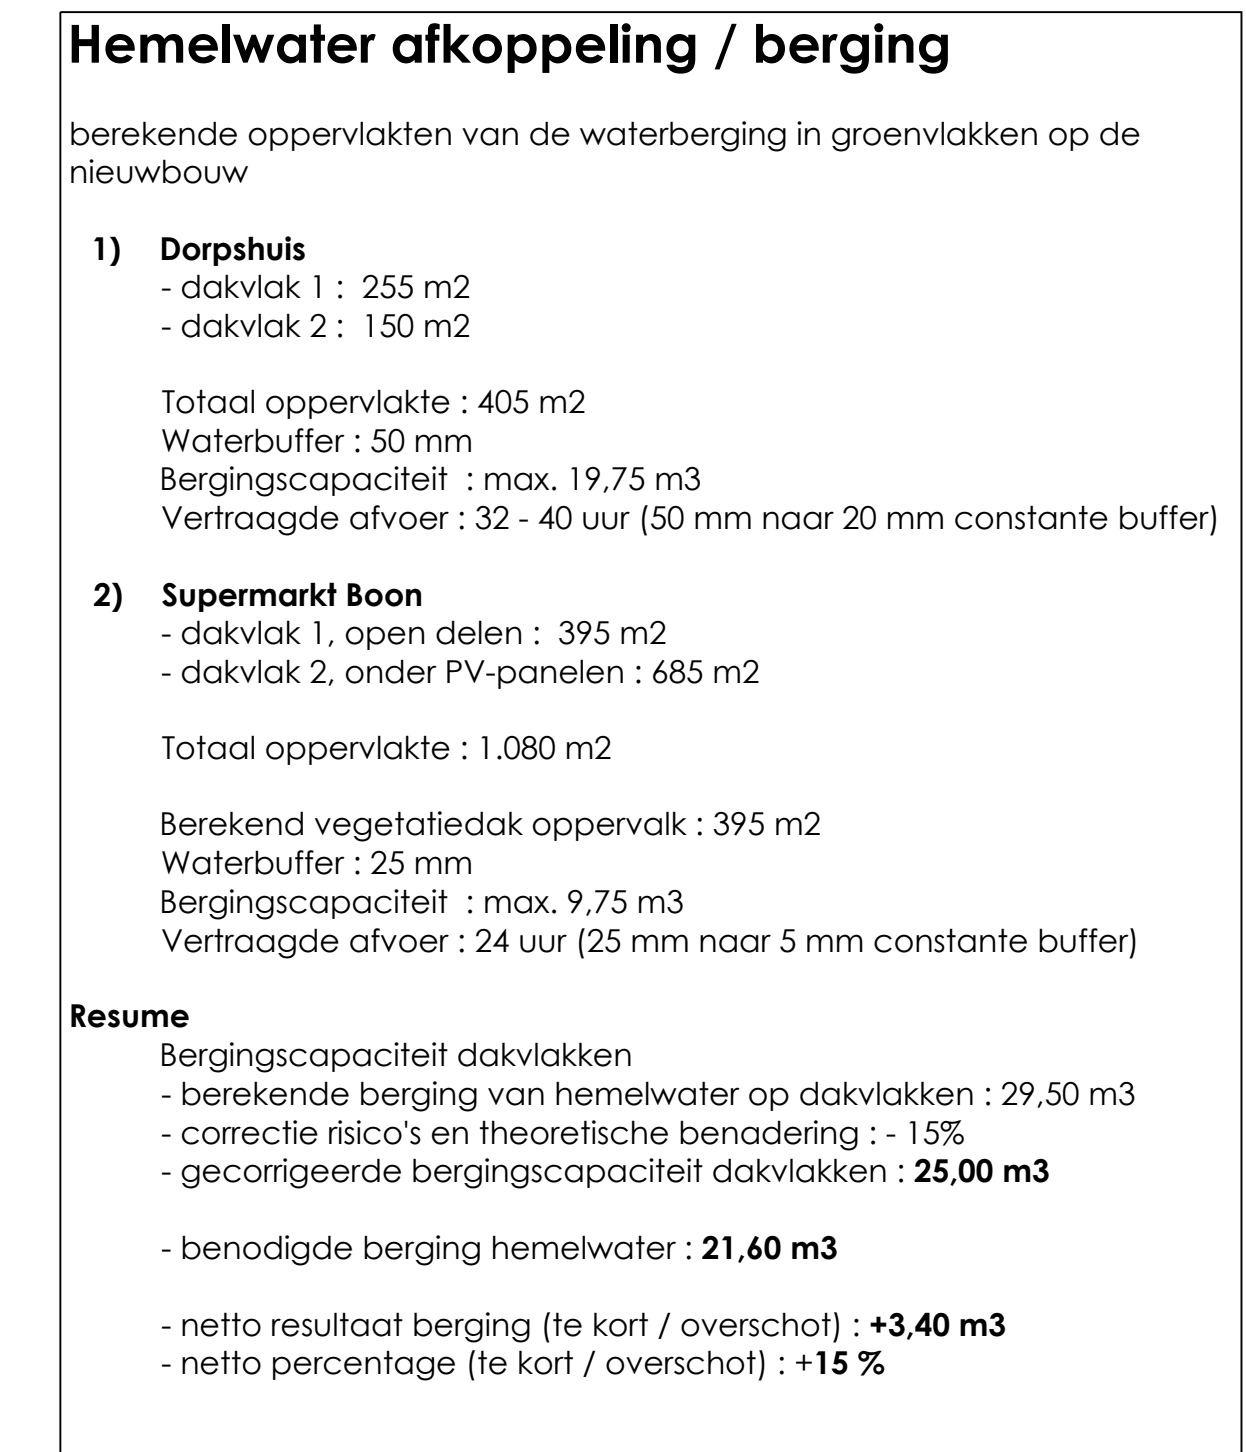

..	..	..	..	..
datum	nr.	wijziging	getek.	gez.

	Concept-NL Projectontwikkeling BV
	Ontwikkeling
	Ochten
	Hemelwater
	Overzicht dakvegetatievlakken

projectnr. : 5330	datum : 17 november 2023	filenaam : 5330-5001_cdo_dakveg+water.c3d
tekeningnr. : 5330-01	afmeting in mm : 1055 x 594	layout : 5330-01_cDO_dakvlak_hwa
blad : 101 van ..	tekenaar : hrs	gecontroleerd : ..
schaal : 1:00	projectleider : jgt	beheerder bij : 5330 - beschouwing afkoppeling

De Drieslag 25a
8251 JZ Dronten
t. 0321-385330 / f. 0321-385339
info@attis-advies.nl

Definitief Ontwerp
voorstel

 **Attis**
Adviesbureau voor ruimtelijke inrichting en techniek